




Samþykkt bann
18. maí 2018
Byggingafræðingur / Hagkerfi

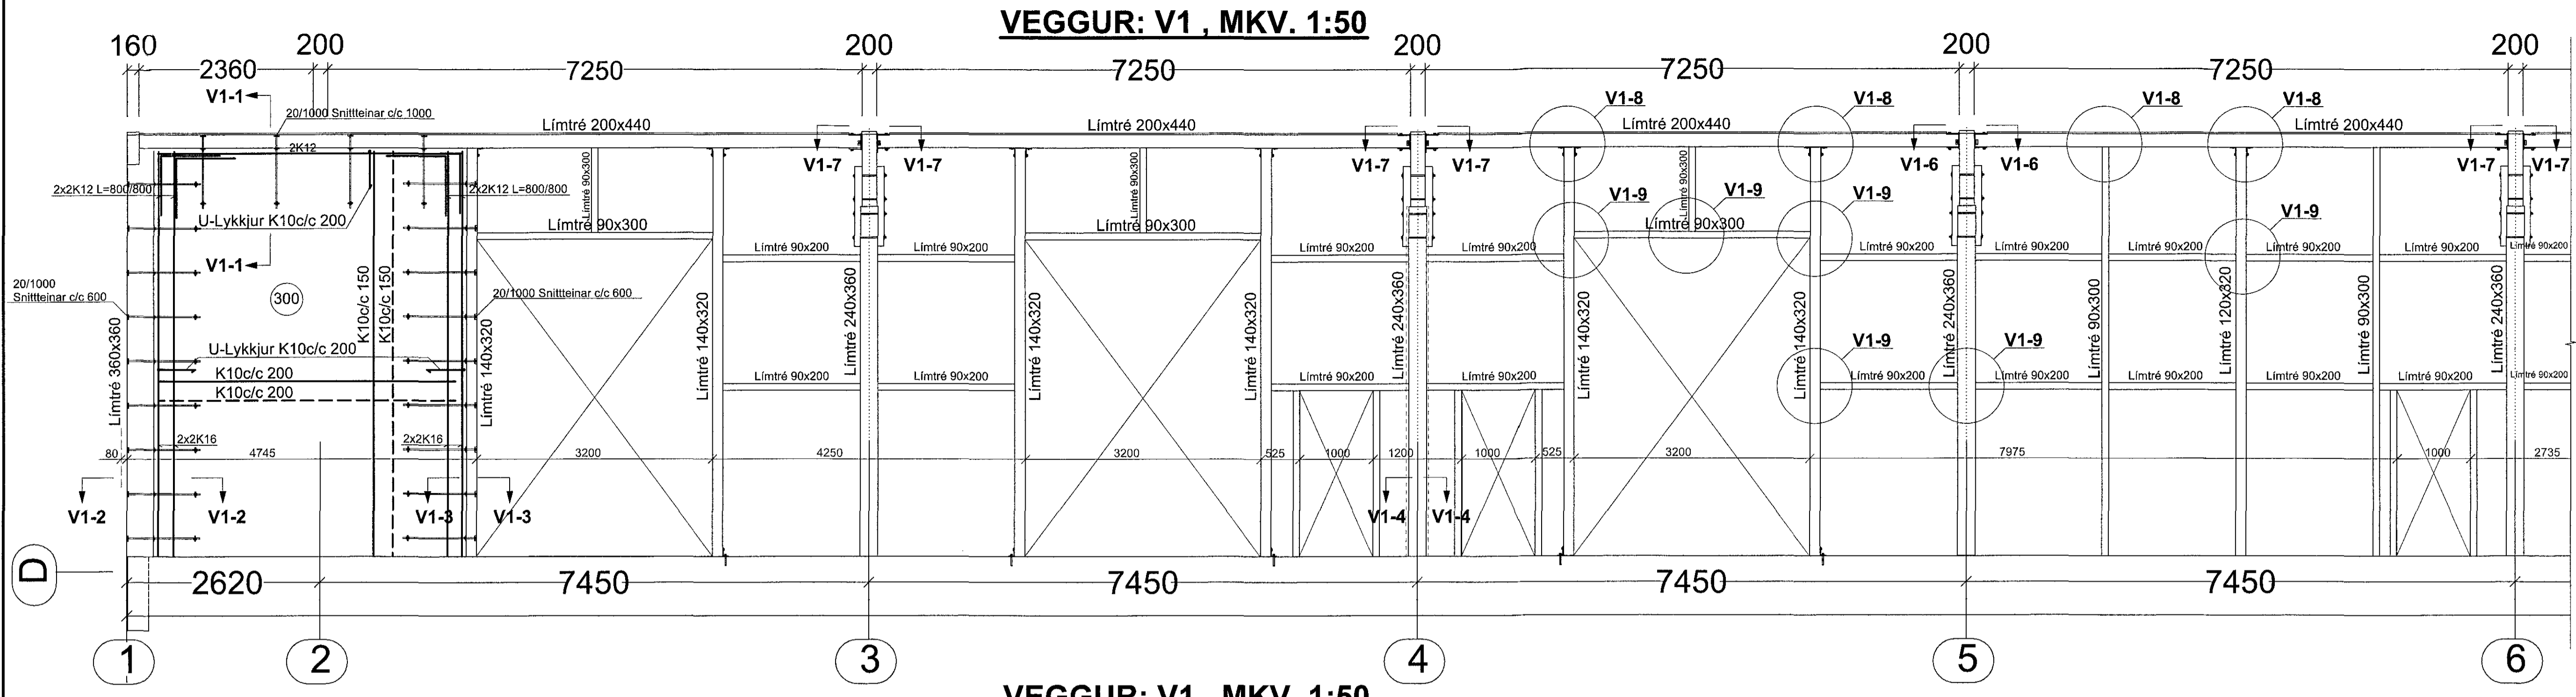

VEGGUR: V1, MKV. 1:50

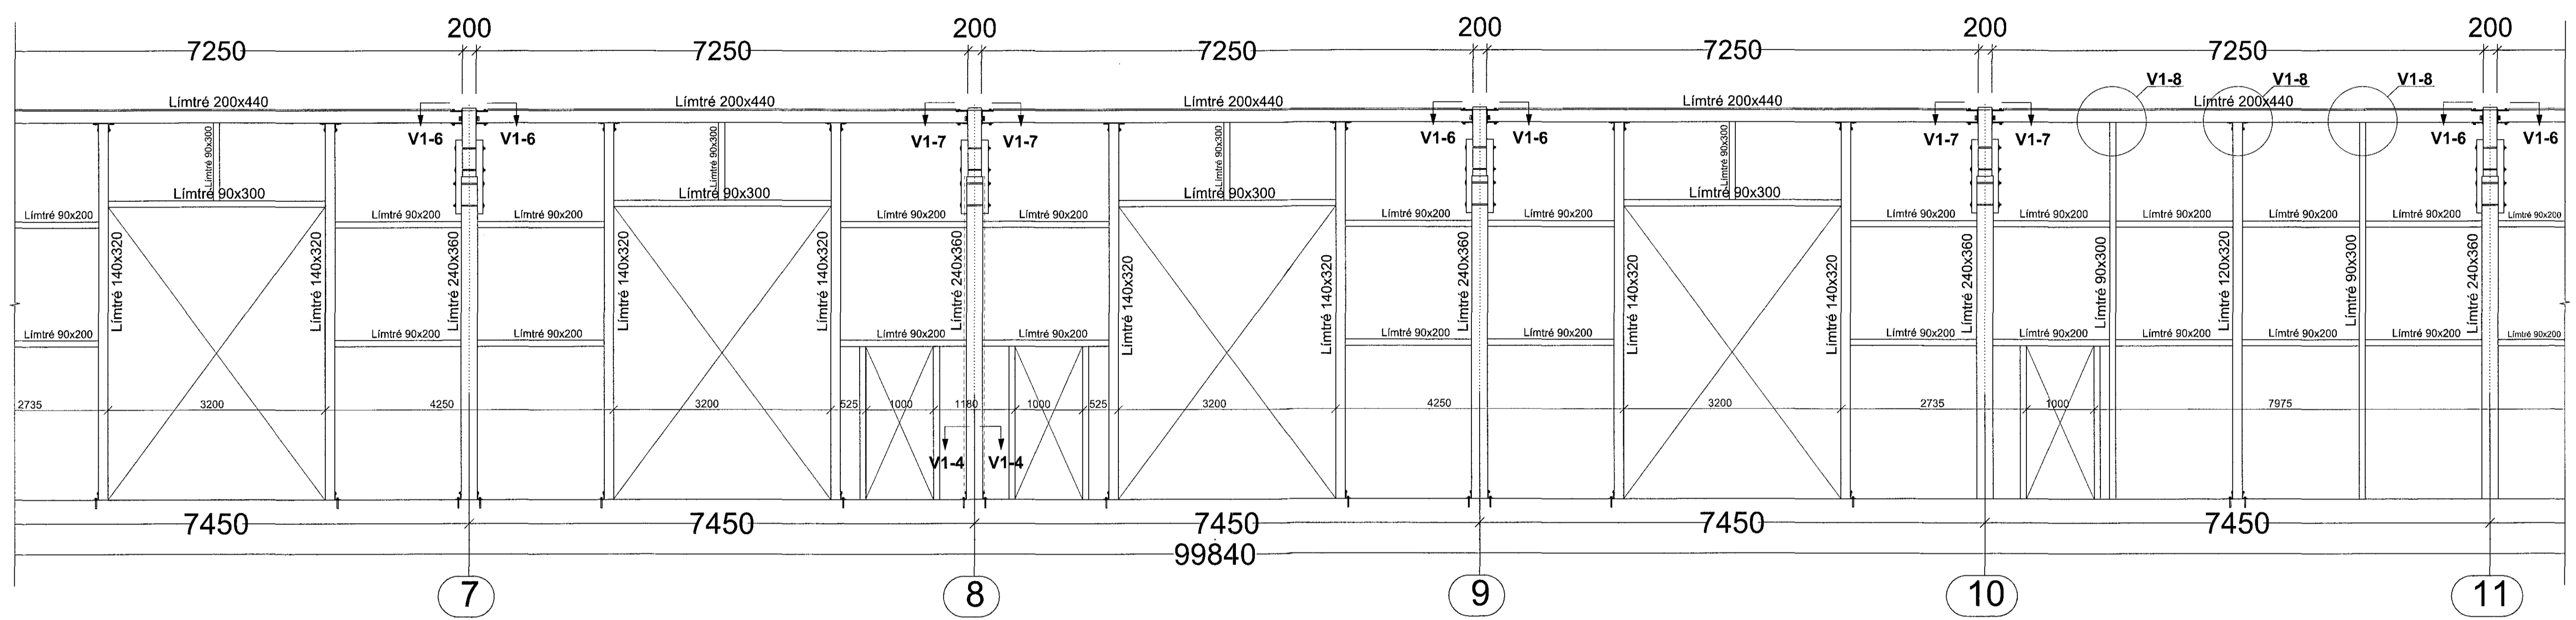

VEGGUR: V1, MKV. 1:50

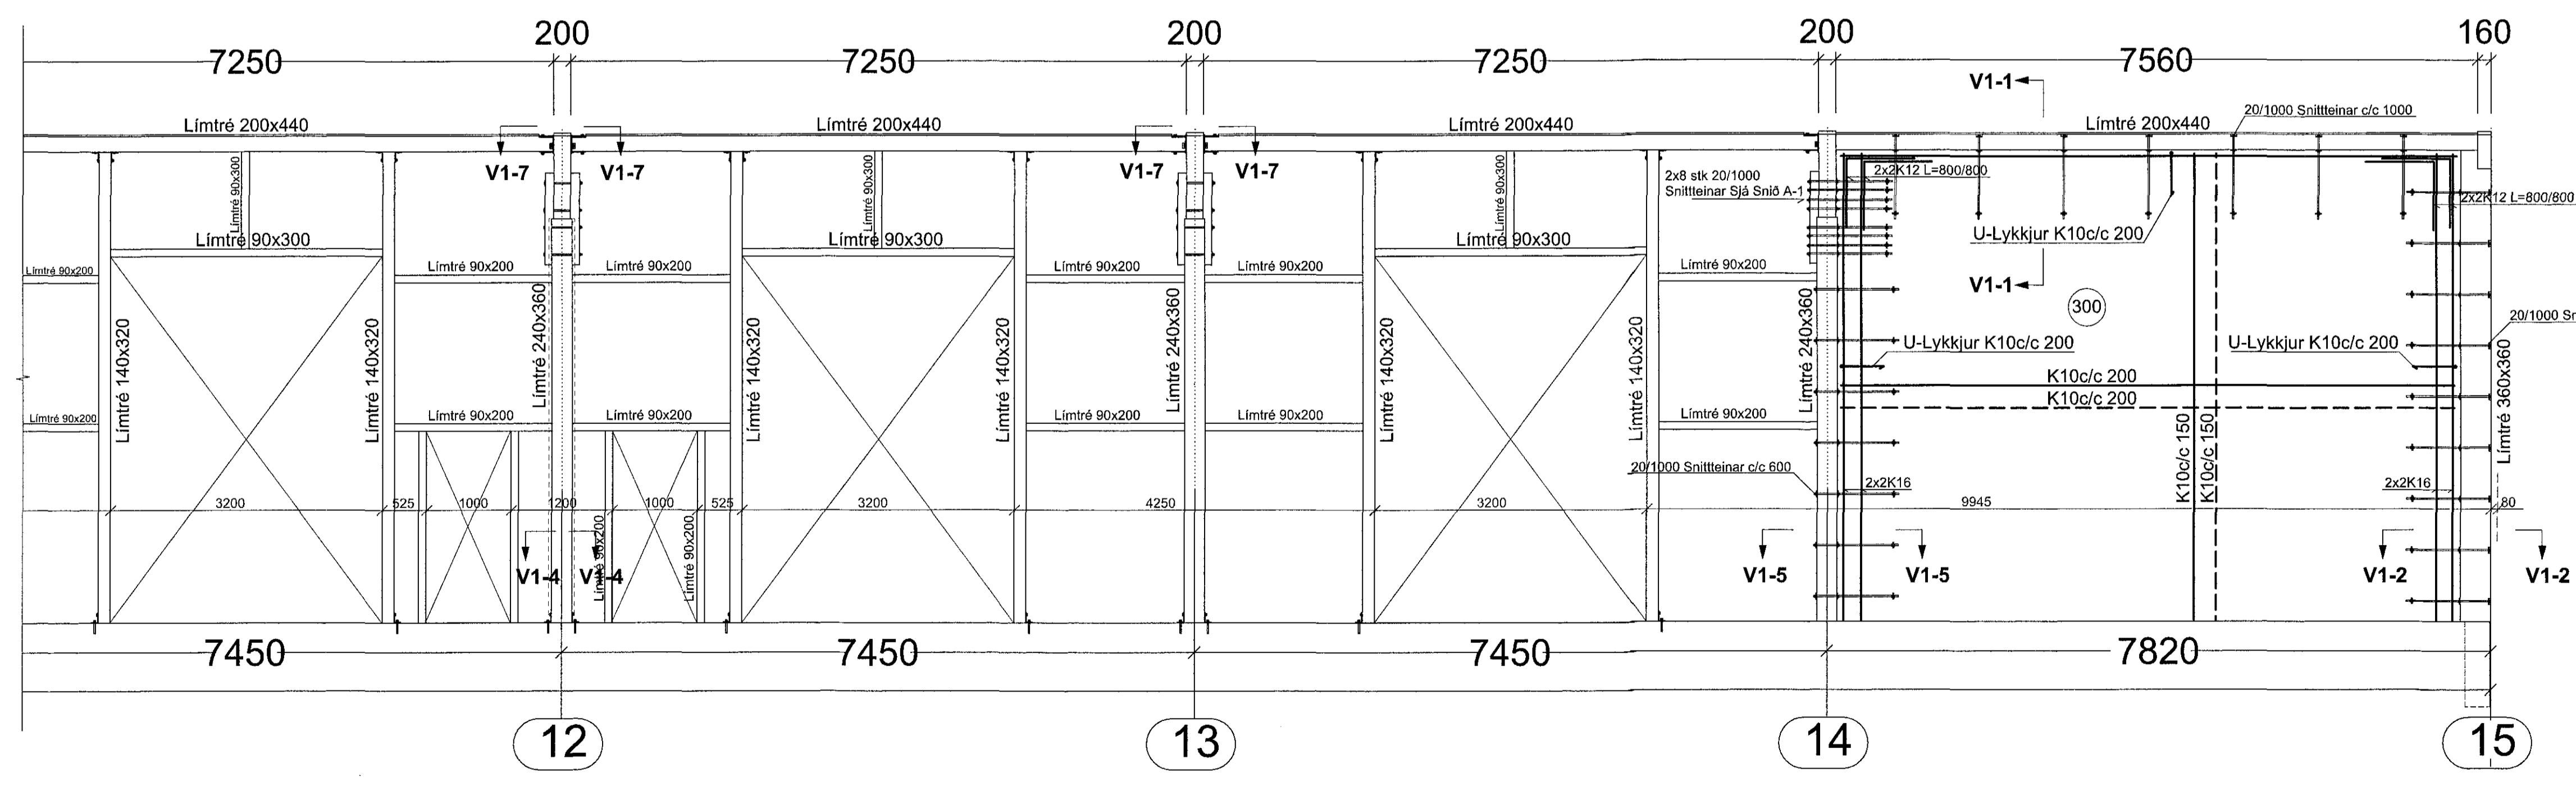

Mállinur yfir veggjum sýna staðsetningu og bykkir á limtrésbitum í baki. Sjá yfirlits-mynd af þaki á teikn. nr. B133

SJÁ SKÝRINGAR Á TEIKNINGU NR. B101

TEIKN.NR. B 119	 Tæknivangur ehf. KÍ 450509-1889 Kirkjústétt 28, 113 Reykjavík Sími: 564 22 44, Netf. tv@vortex.is
DAGS. AÐALTEIKNINGA: 12.09.2017	
KVARDI: 1:50	
DAGS: Feb. 2018	
HANNAD: MG	VERKEFNI: ISHELLA 1 Í HAFNARFIRDI
TEIKNAD: MG	BURÐARVIRKI: ÚTVEGGIR - VEGGUR V1
YFIRFARID: Magnús Gylfason	Undirskrift Aðalhönnuðar

07162-3507