



1204514 1x12 2018

Samþykkt þann  
18 maí 2018  
Byggingaálfurinn í Hafnarfirði


**VEGGUR: V2 , MKV. 1:50**

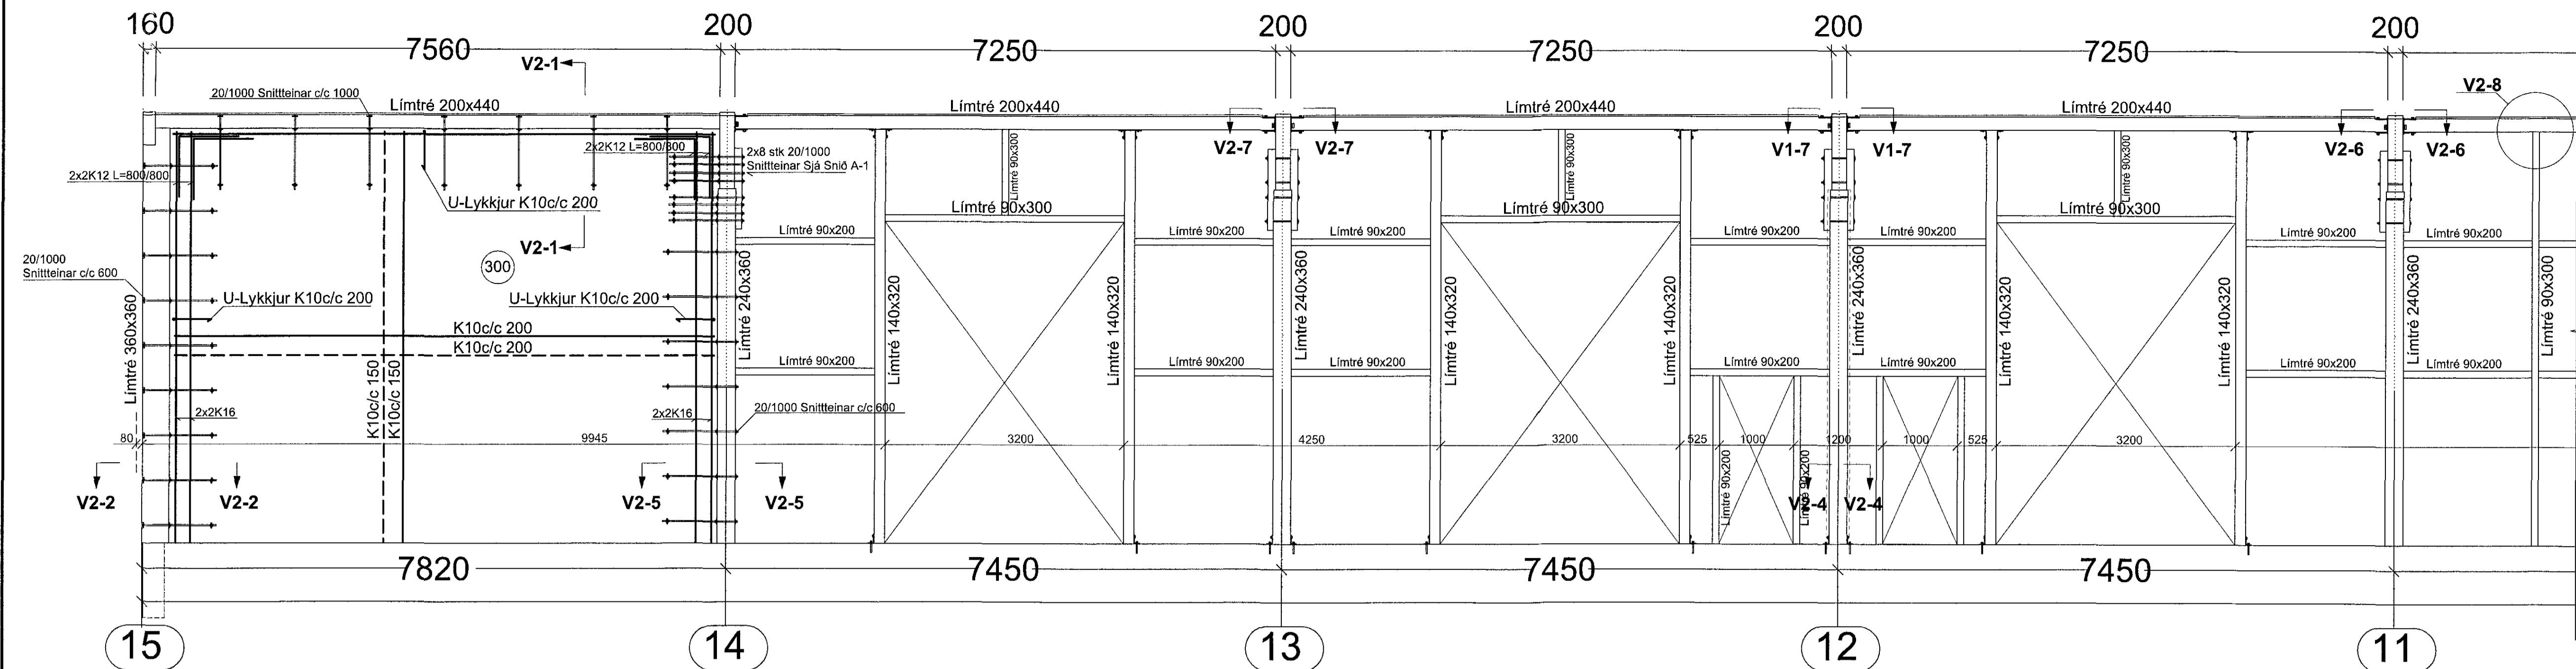

**VEGGUR: V2 , MKV. 1:50**

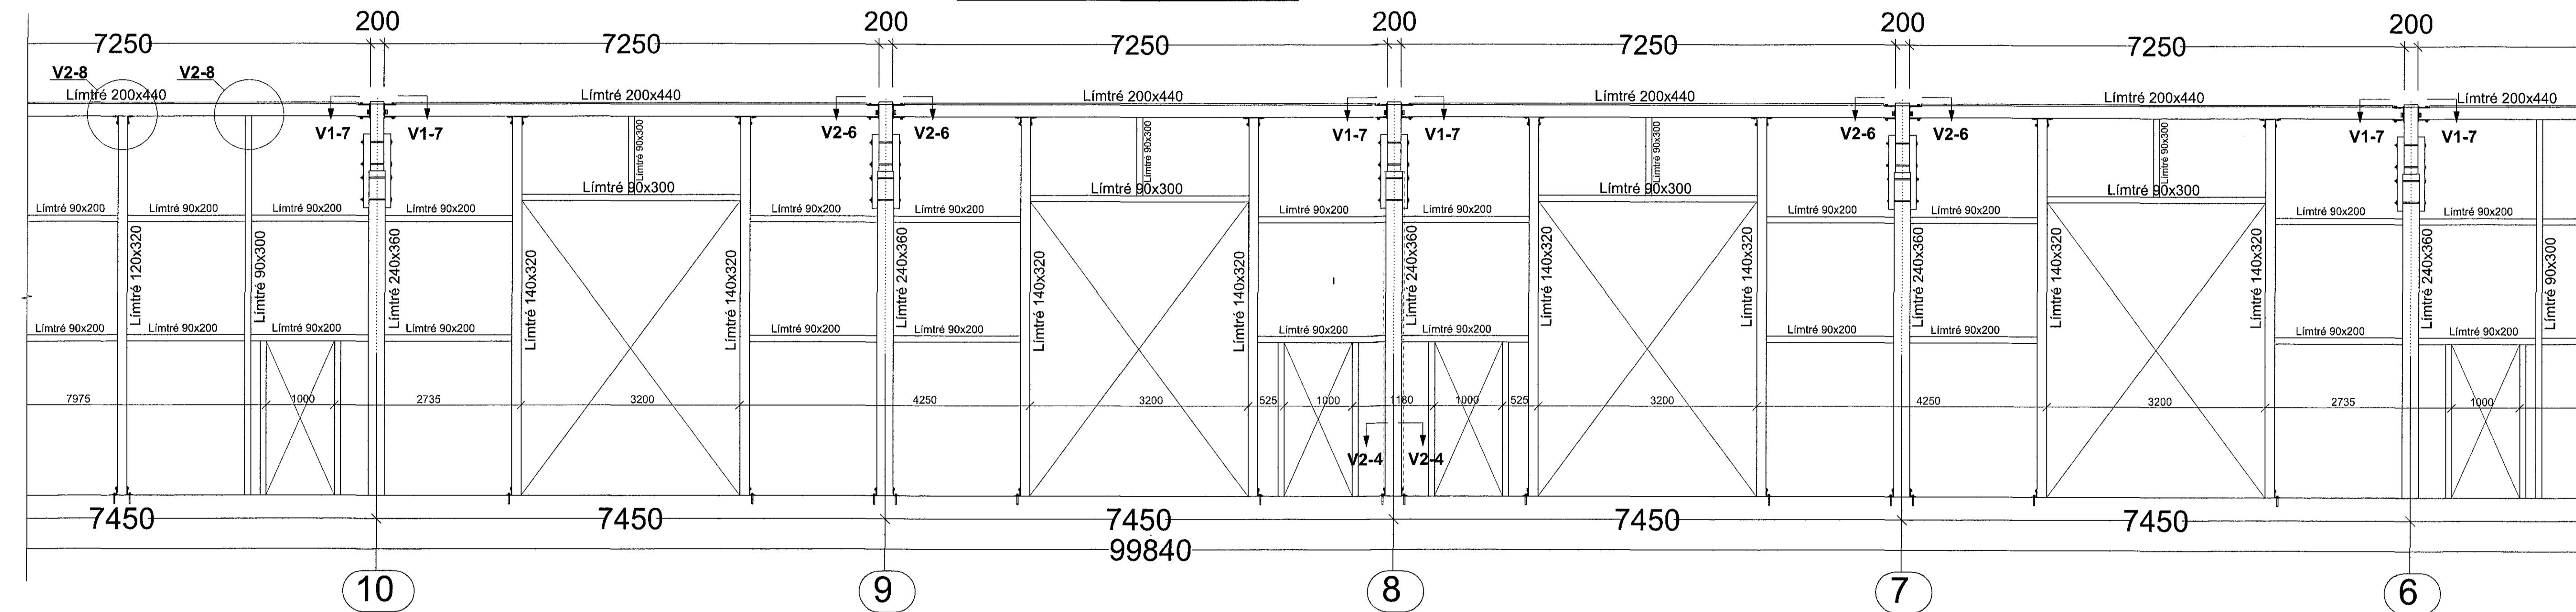


**VEGGUR: V2 , MKV. 1:50**

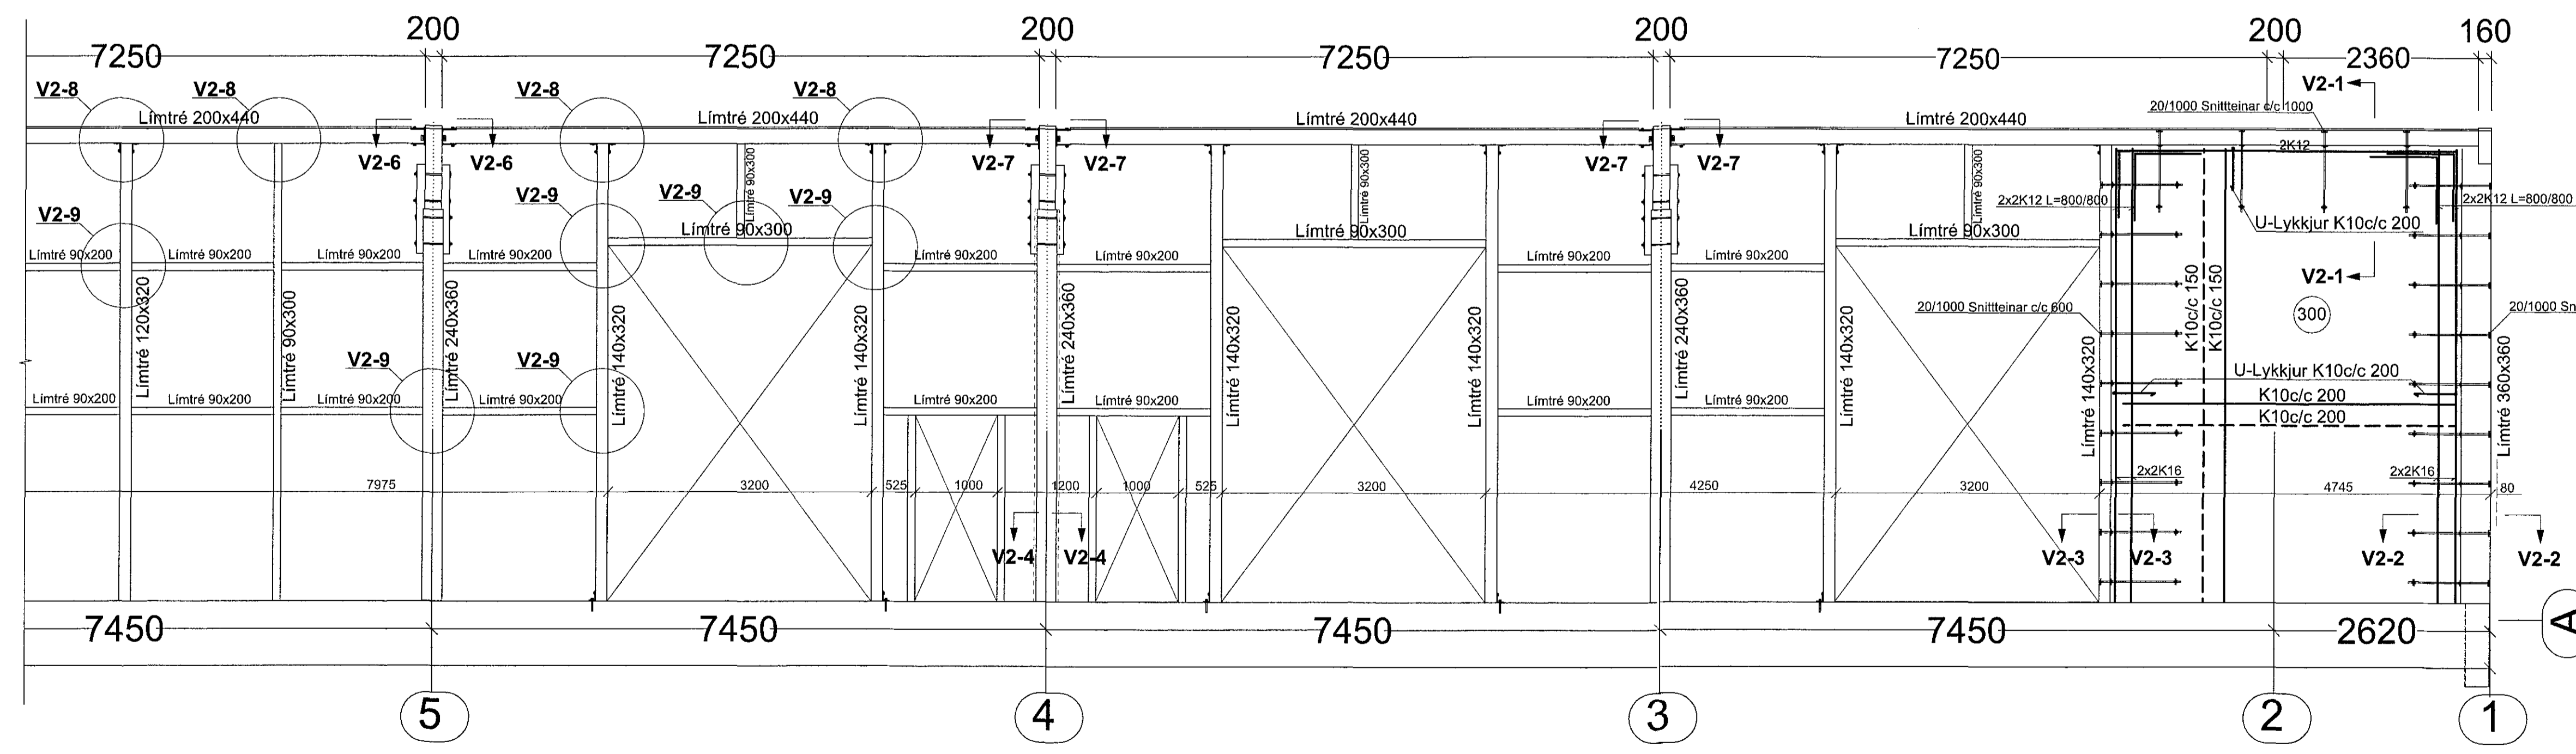

Mállínur vfir veggjum sýna staðsetningu og bykkir á limtrésbitum í þaki. Sjá vfrlits-mynd af þaki á teikn. nr. B133

SJÁ SKÝRINGAR Á TEIKNINGU NR. B101

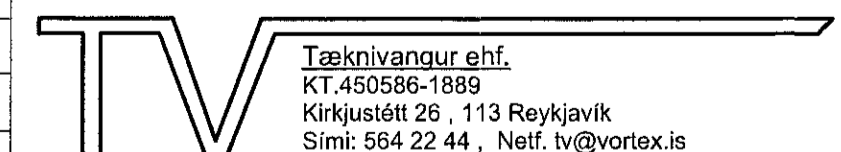TEIKN.NR. B 120	
DAGS. ADALTEIKNINGA: 12.09.2017	
KVARDI: 1:50	Tæknivangur ehf. KÍ 450586-1889 Kirkjubáttur 25, 113 Reykjavík Sími: 564 22 44, Netf. tv@vortex.is
DAGS: Feb. 2018	
HANNAÐ: MG	VERKEFNI: ÍSHELLA 1 í HAFNARFIRÐI
TEIKNAD: MG	BURÐARVIRKI: ÚTVEGGIR - VEGGUR V2
YFIRFARIÐ: Magnús Guðsson	Undirskrift Aðalhöfundar

591162-5109