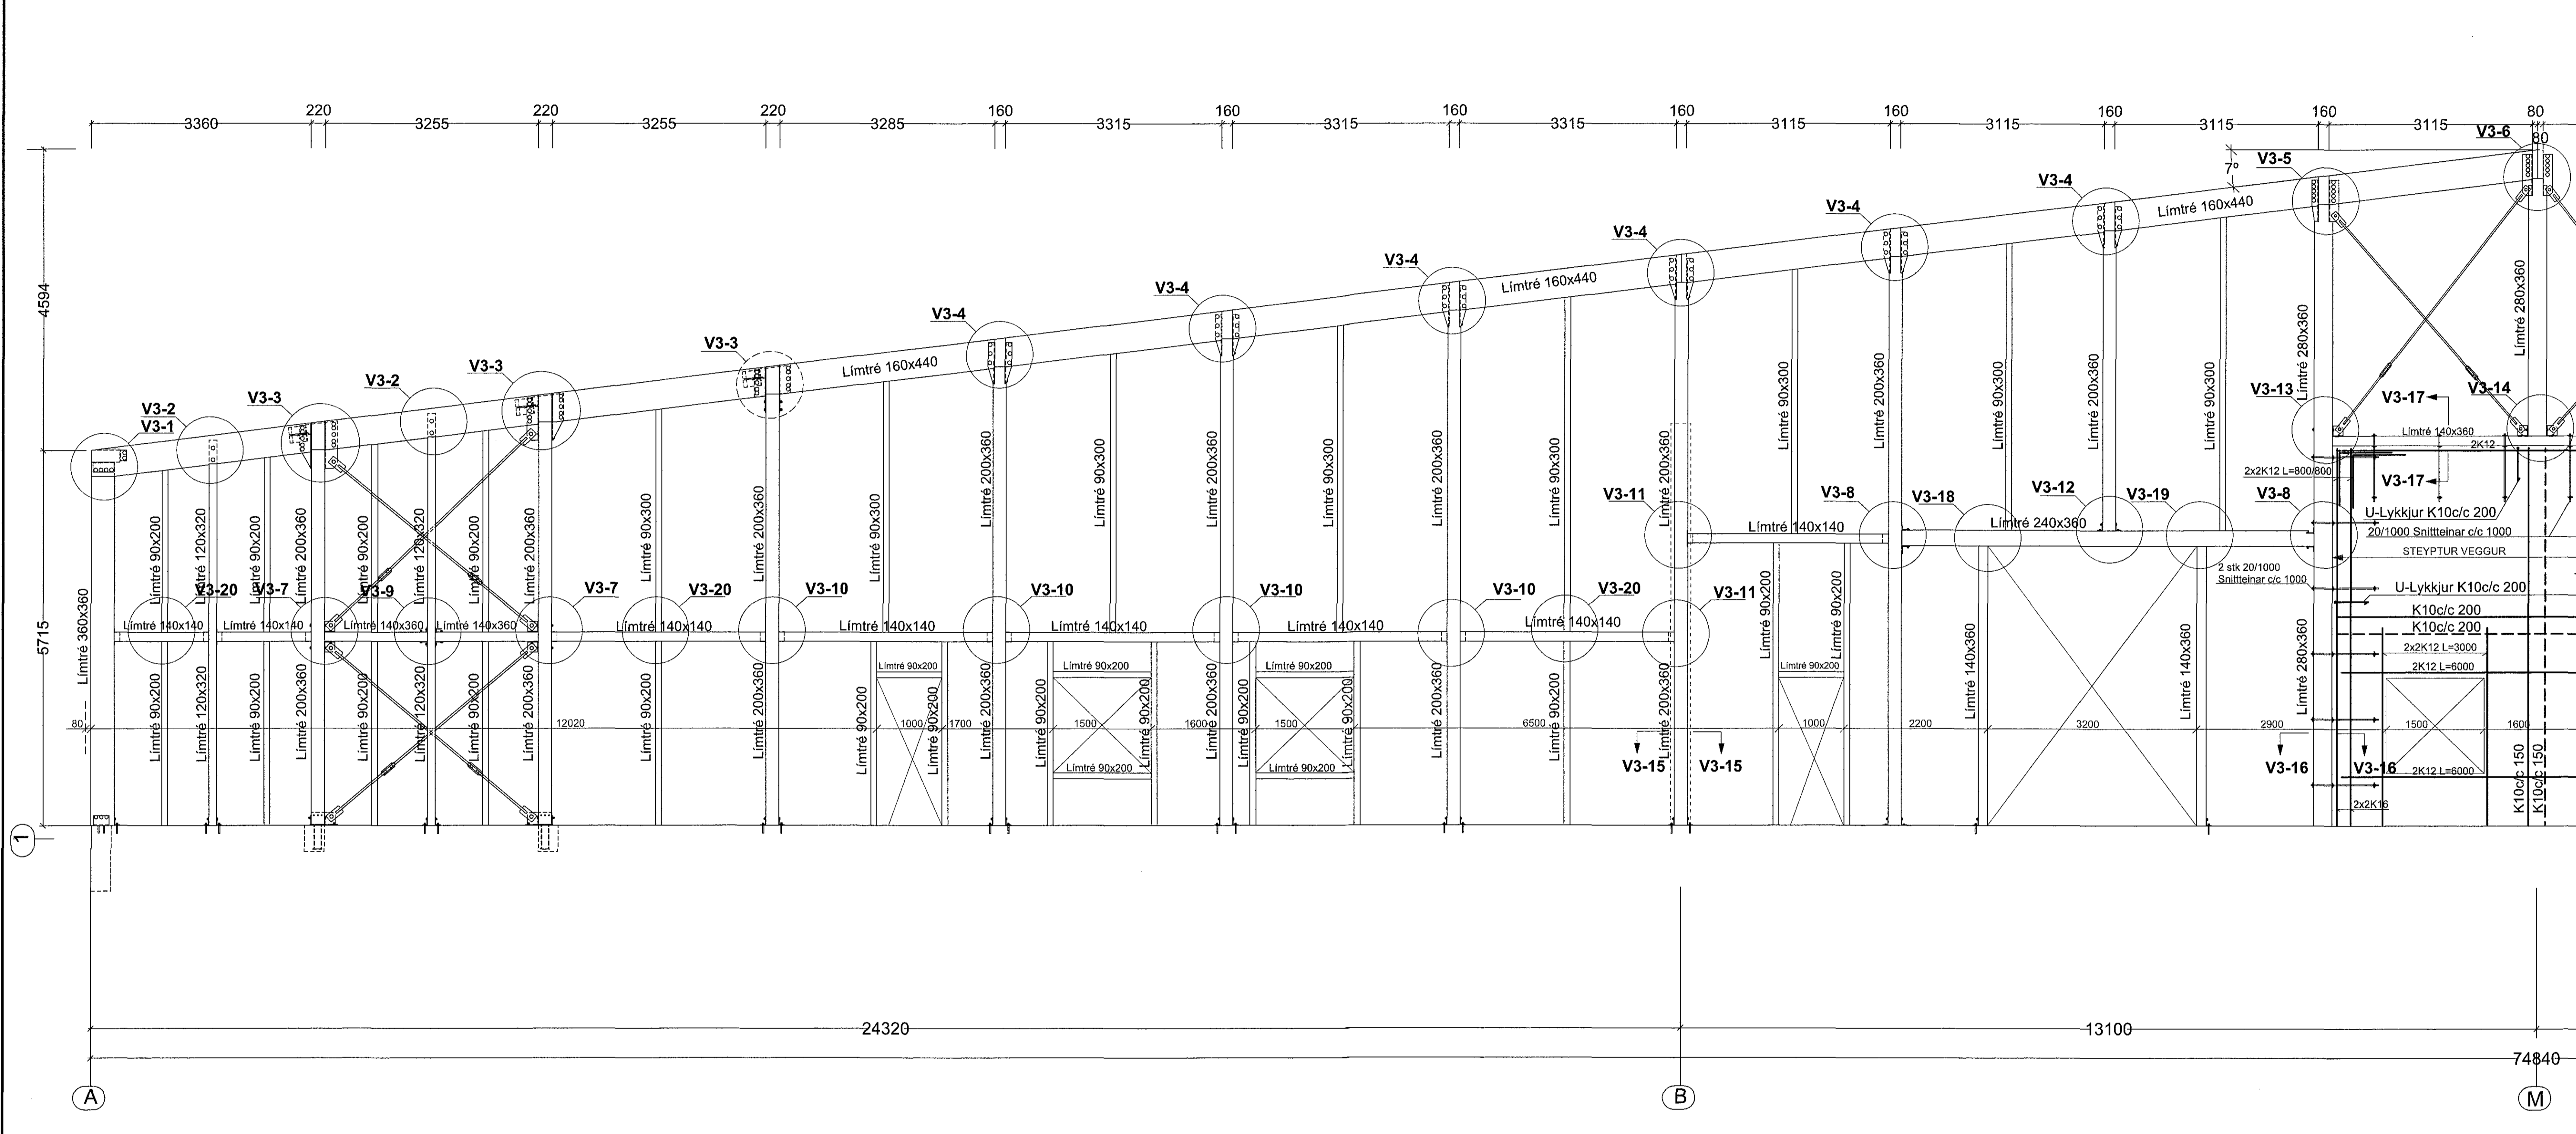


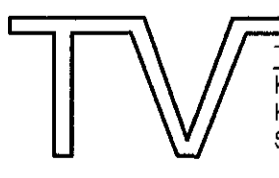
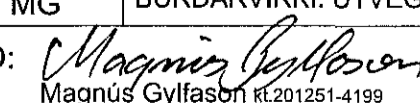
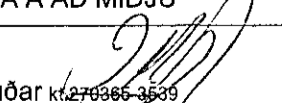
VEGGUR: V3, MKV. 1:50

Samþykkt þann  
18. maí 2018  
Byggingafulltrúinn / Hafnarfirði



Mállínur yfir veggjum sýna staðsetningu og þykktir á limtréssperrum í baki. Sjá yfirlits-mynd af baki á teikn. nr. B133. Stoðir í útveggjum eru staðsettar í sömu málum (Ath stoðir séu mjúsettar ef önnur þykkt).

SJÁ SKÝRINGAR Á TEIKNINGU NR. B101

TEIKN.NR. B 122	 Tæknivanur ehf. KT 450/596-1869 Kirkjubáttur 26, 113 Reykjavík Sími: 564 22 44, Netf. tv@vortex.is
DAGS. ABALTEIKNINGA: 12.09.2017	
KVARDI: 1:50	
DAGS: Feb. 2018	
HANNAD: MG	VERKEFNI: ISHELLA 1 í HAFNARFIRÐI
TEIKNAD: MG	BURDARVIRKI: ÚTVEGGIR - VEGGUR V3, FRÁ A AD MIDJU
YFIRFARID: 	Undirskrift Aðalhönnuðar 

Magnús Gylfason 8201251-4199

09/162-3509