



# VEGGUR: V3, MKV. 1:50

17.05.17 12/2018  
 Samþykkt þann  
 18. maí 2018  
 Byggingafulltrúinn / Hafi

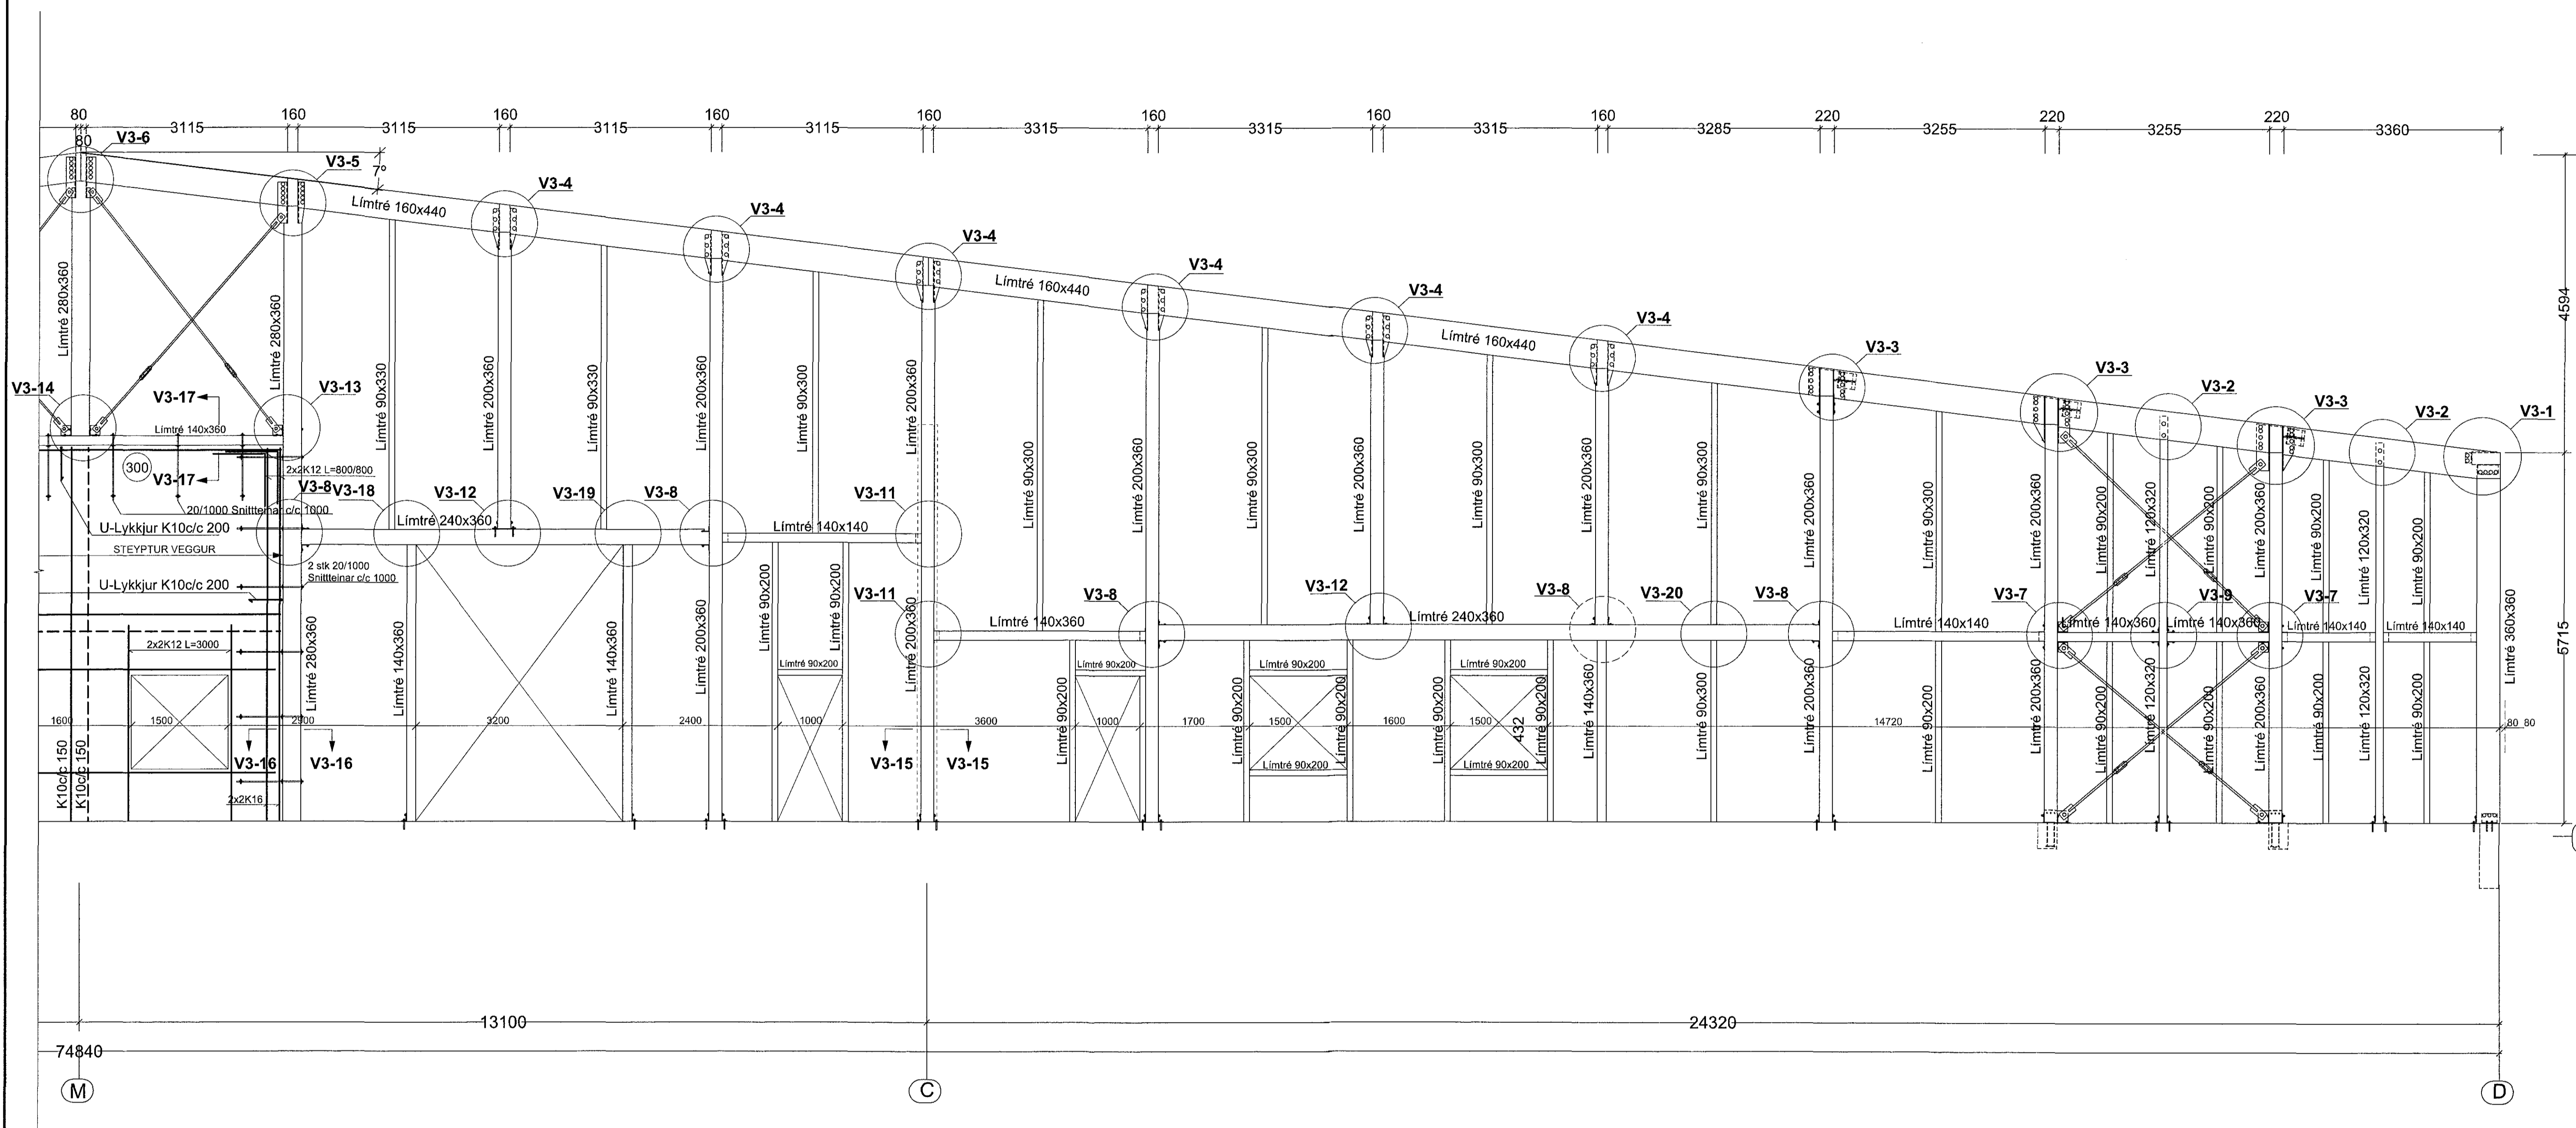

Mállínur yfir veggjum sýna staðsetningu og bykktir á limtréssperrum í baki. Sjá yfirlits-mynd af baki á teikn. nr. B133. Stoðir í útveggjum eru staðsettar í sömu málum (Ath stoðir séu miðju settar ef önnur bykkt).

SJÁ SKÝRINGAR Á TEIKNINGU NR. B101

TEIKN.NR. B 123	 Tækniváanur ehf. KÍ 450586-1899 Kirkjústétt 26, 113 Reykjavík Sími: 564 22 44, Netf. tv@vortex.is
DAGS. AÐALTEIKNINGA: 12.09.2017	
KVARDI: 1:50	
DAGS. Feb. 2018	
HANNAD: MG	VERKEFNI: ÍSHELLA 1 í HAFNARFIRDI
TEIKNAD: MG	BURÐARVIRKI: ÚTVEGGIR - VEGGUR V3, FRÁ MIÐJU AÐ D
YFIRFARID: Magnús Gylfason	Undirskrift Aðalhönnuðar

01162-350