



170914 12.2.2018  
 Samþykkt þann  
 18. maí 2018  
 Byggingafulltrúinn í Hafnarfirði

**VEGGUR: V4, MKV. 1:50**

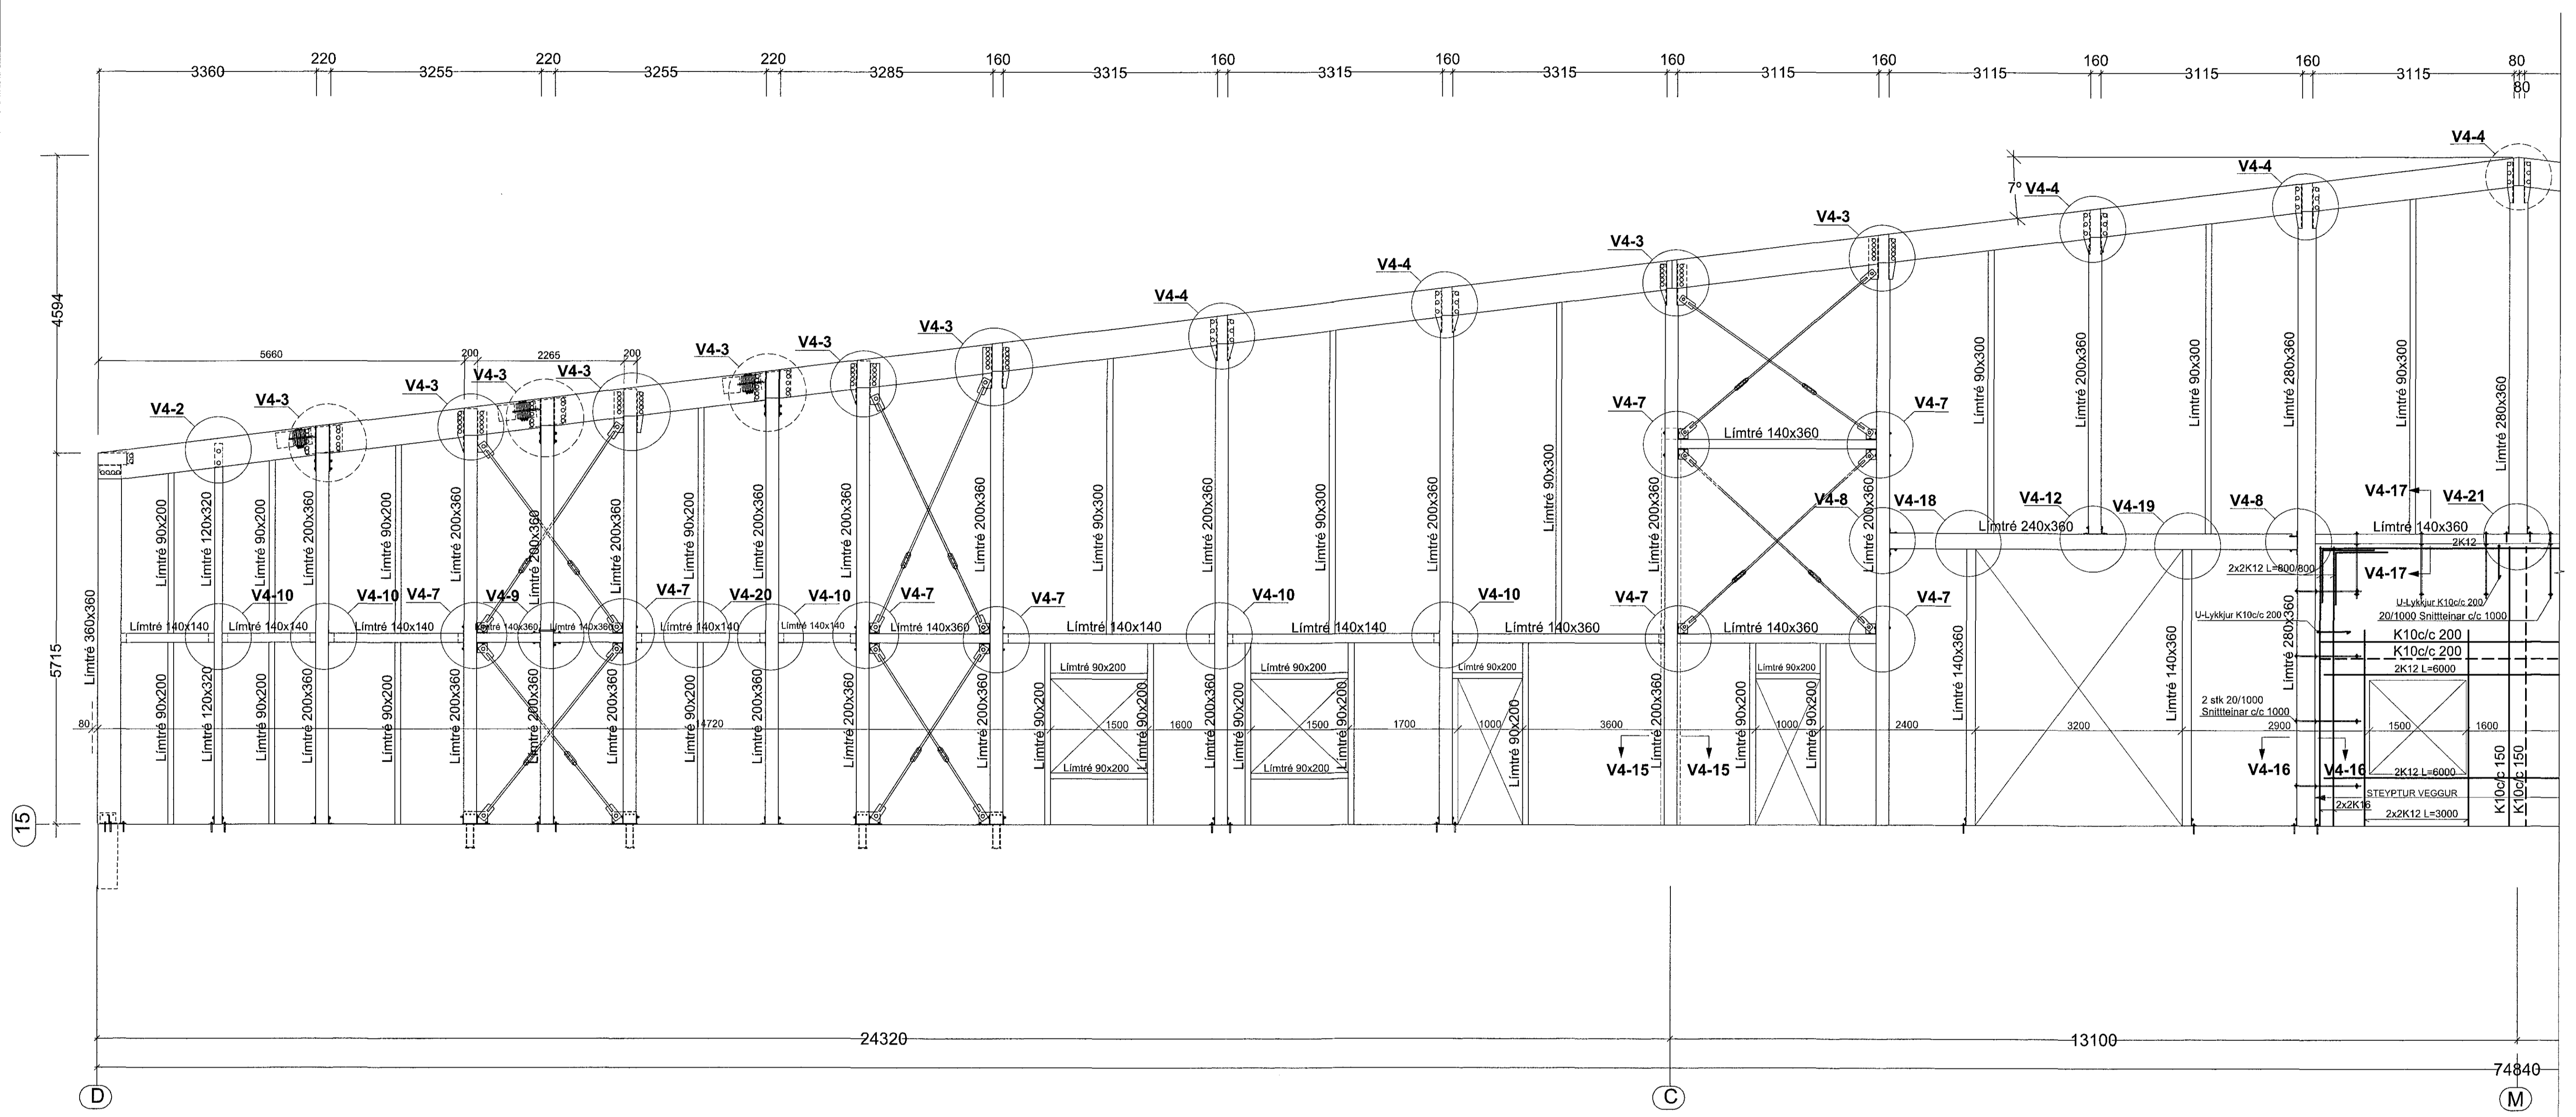

Mállínur yfir veggjum sýna staðsetningu og þykktir á limtréssperrum í baki. Sjá vefrits-mynd af baki á teikn. nr. B133. Stoðir í útveggjum eru staðsettar í sömu málium (Ath stoðir séu miðusettar ef önnur þykki)

**SJÁ SKÝRINGAR Á TEIKNINGU NR. B101**

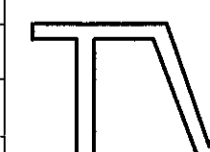TEIKN.NR. B 124	 Tæknivangur ehf. KT 450586-1888 Kirkjubátt 26, 113 Reykjavík Sími: 564 22 44, Netf. tv@vortex.is
DAGS. ADALTEIKNINGA: 12.09.2017	
KVARDI: 1:50	
DAGS: Feb. 2018	
HANNAÐ: MG	VERKEFNI: ÍSHELLA 1 Í HAFNARFIRÐI
TEIKNAD: MG	BURÐARVIKRI: ÚTVEGGUR - VEGGUR V4, FRÁ D AÐ MIBJU
YFIRFARIÐ: Magnús Gylfason 47021-119	Undirskrift Aðalhönnuðar 47021-119

09.11.2018-3579