


1704517 1/2 2018  
 Samþykkt þann  
 18. maí 2018  
 Byggingafræðingur / Háskólinn

**VEGGUR: V4, MKV. 1:50**

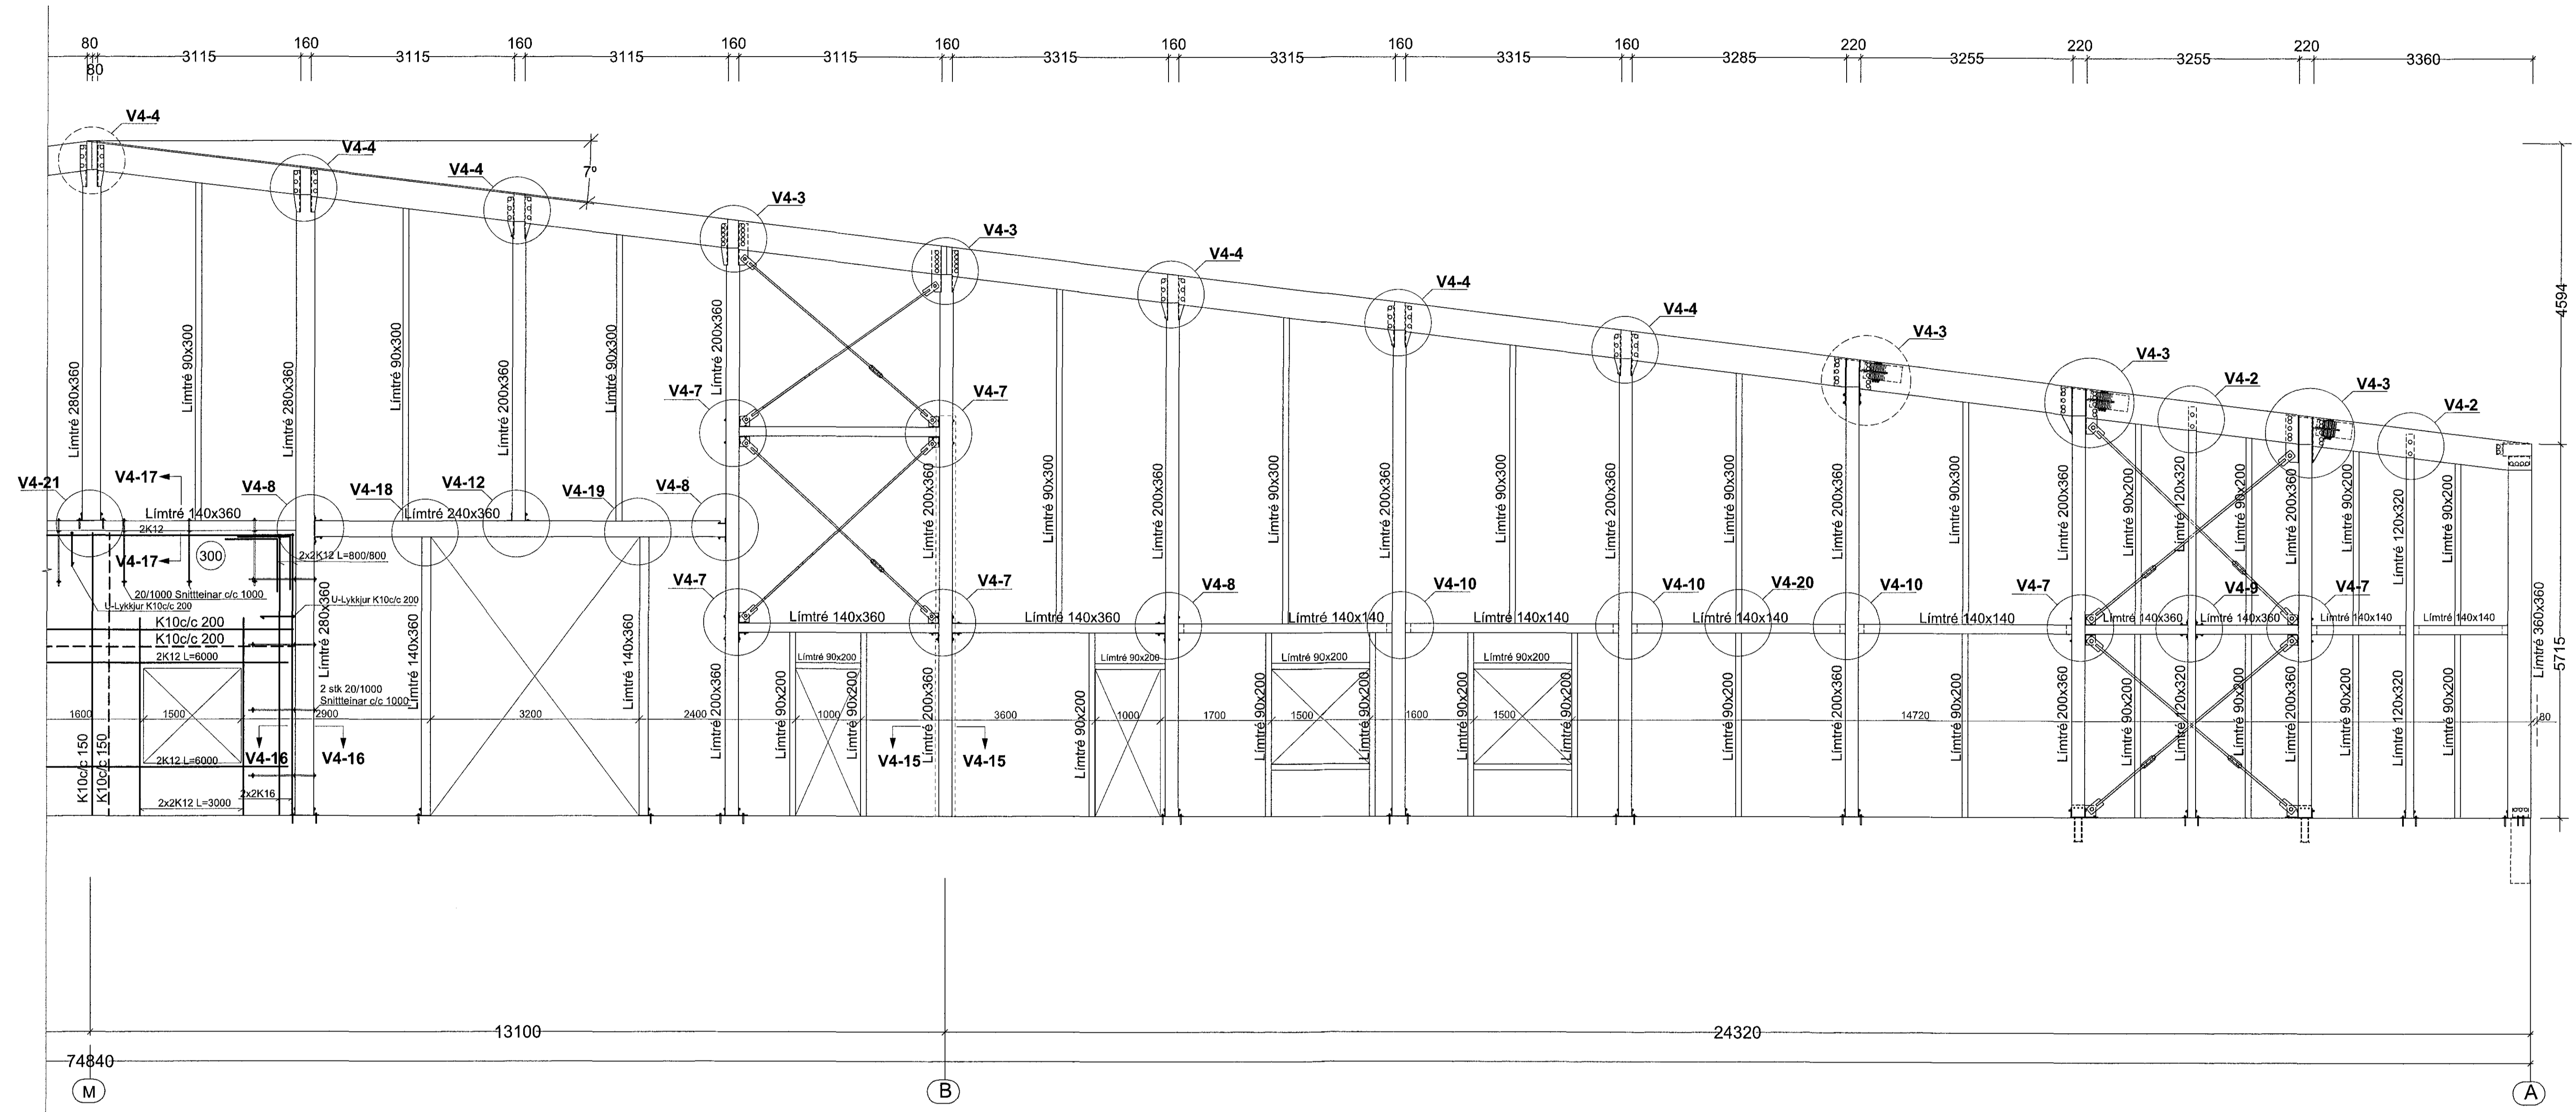

Mállínur yfir veggjum sýna staðsetningu og þykktir á límtréssperrum í þaki. Sjá yfirlits-mynd af þaki á teikn. nr. B133. Stöðir í útveggjum eru staðsettar í sömu málum (Ath stöðir séu miðjuettar ef önnur þykkt)

**SJÁ SKÝRINGAR Á TEIKNINGU NR. B101**

TEIKN.NR. B 125	 Teiknvanur ehf. KT 450566-1889 Kirkjustítt 28, 113 Reykjavík Sími: 584 22 44, Netf. tv@vortex.is
DAGS. ADALTEIKNINGA: 12.09.2017	
KVARDI: 1:50	
DAGS: Feb. 2018	
HANNAÐ: MG	VERKEFNI: ÍSHELLA 1 í HAFNARFIRDI
TEIKNAD: MG	BURDARVIRKI: ÚTVEGGIR - VEGGUR V4, FRÁ MIÐJU AD A
YFIRFARID: Magnús Gylfason	Undirskrift Aðalhönnuðar

02/18-3508