


Samþykkt þann
18. maí 2018
Byggingafulltrúinn í Hafnarfirði

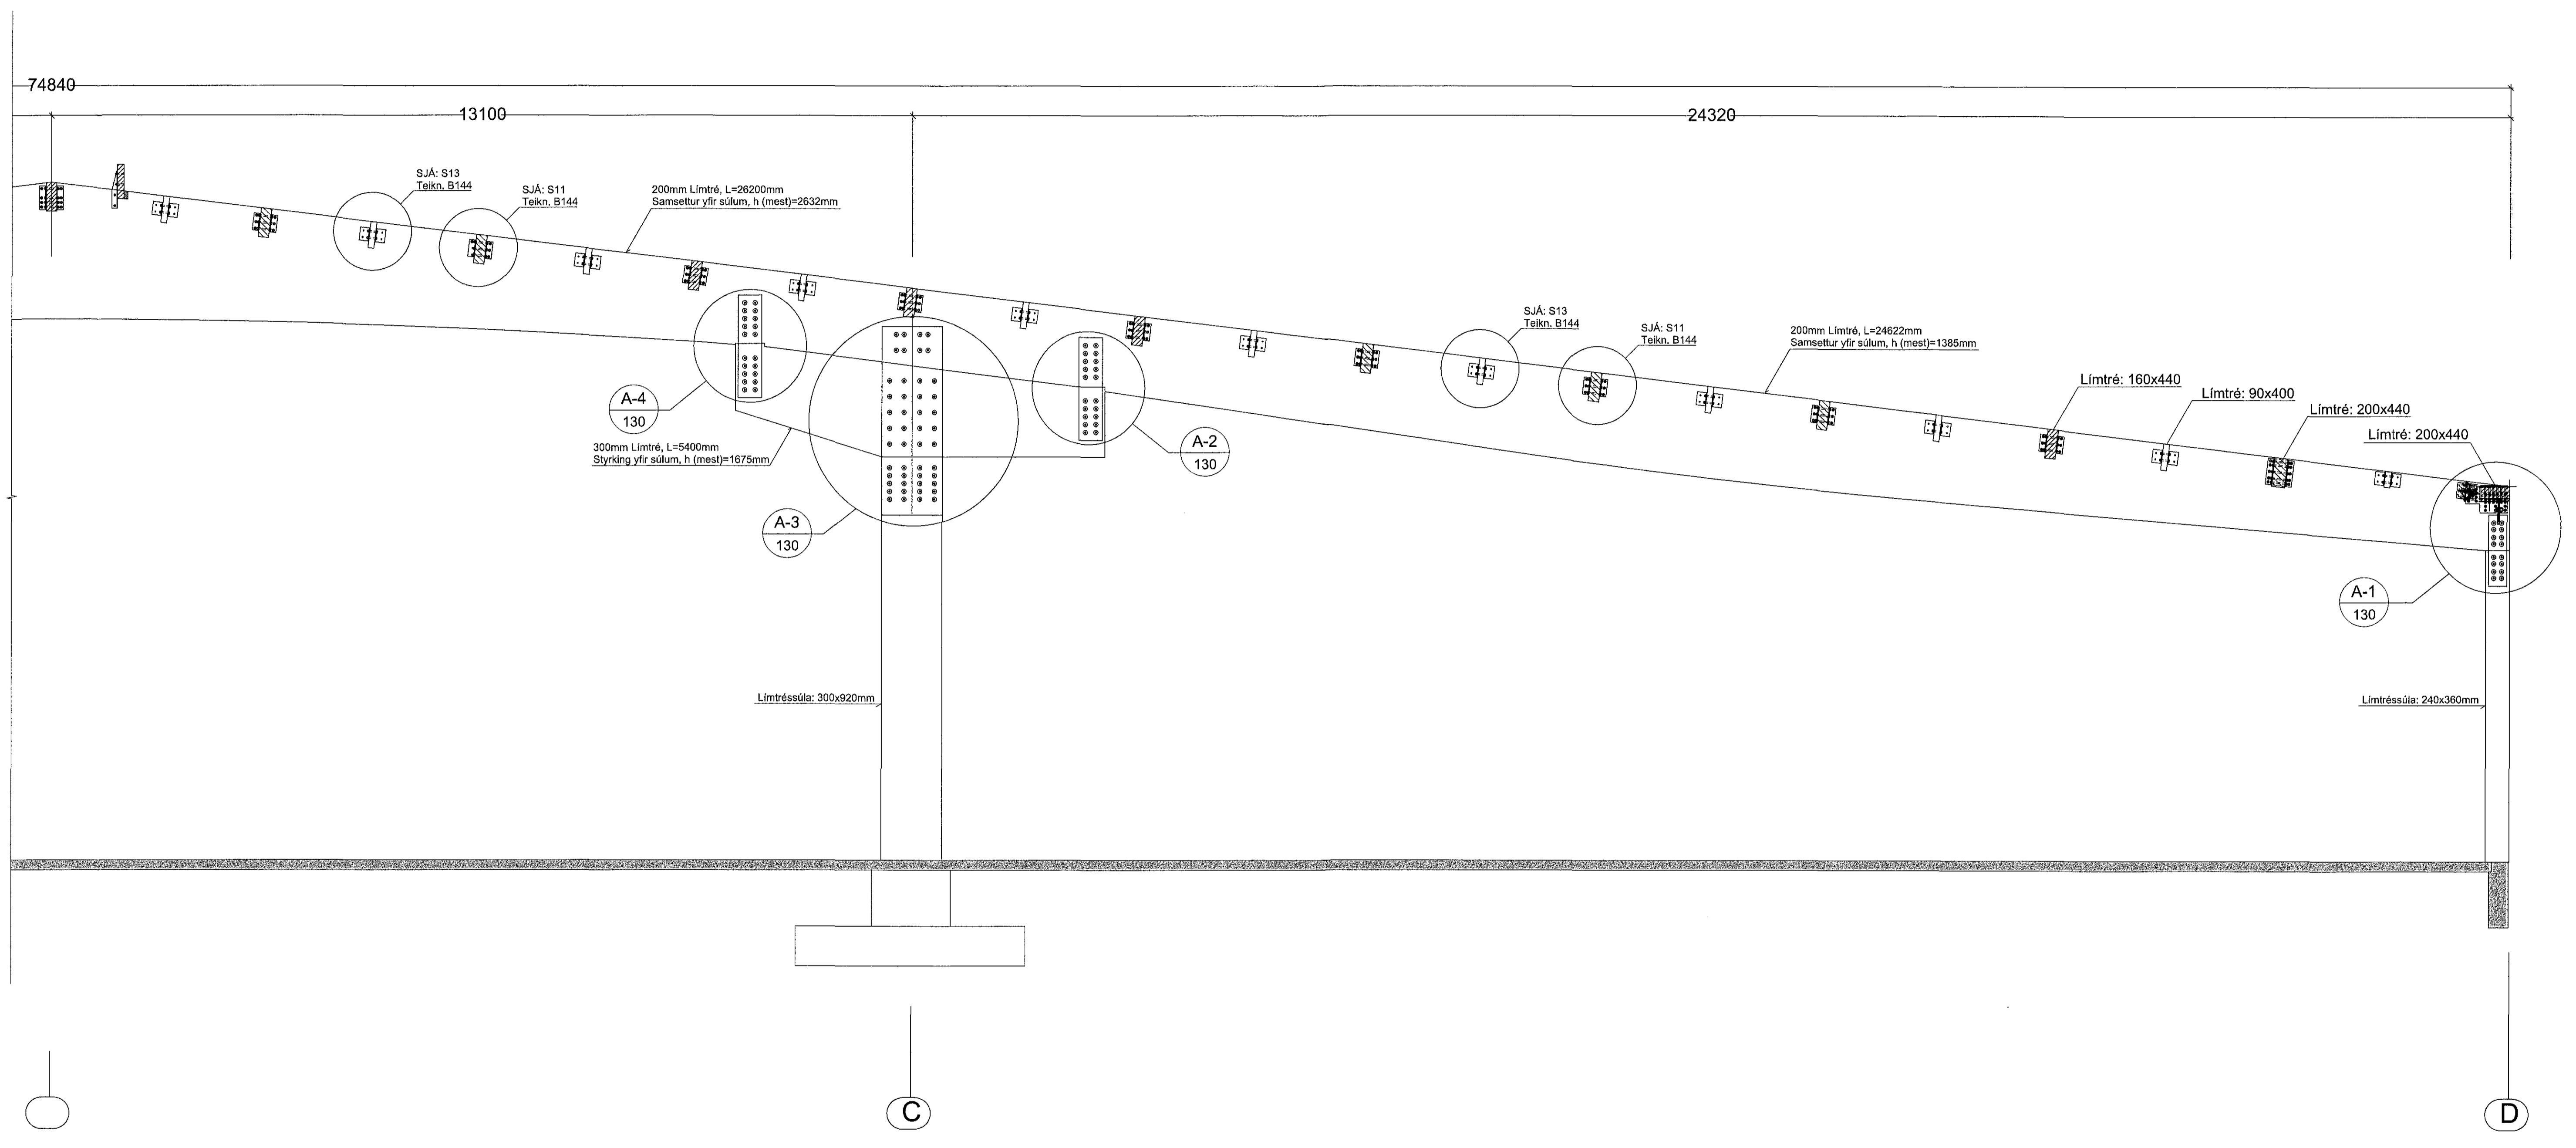

SJÁ SKÝRINGAR Á TEIKNINGU NR. B101

TEIKN.NR. B 129	<p>Teiknvangur ehf. KT 450066-1899 Kirkjústétt 26, 113 Reykjavík Sími: 564 22 44, Netf. tv@vortex.is</p>
DAGS. AÐALTEIKNINGA: 12.09.2017	
KVARDI: 1:50	
DAGS: Feb. 2018	
HANNAÐ: MG	VERKEFNI: ÍSHELLA 1 Í HAFNARFIRÐI
TEIKNAD: MG	BURÐARVIRKI: SNID A-A : FRÁ MIÐJU AÐ MÁTLÍNU D
YFIRFARID:	Undirskrift: Aðalhönnuðar

1091122-2109