SNIÐ A-1 / 128 MKV. 1:10

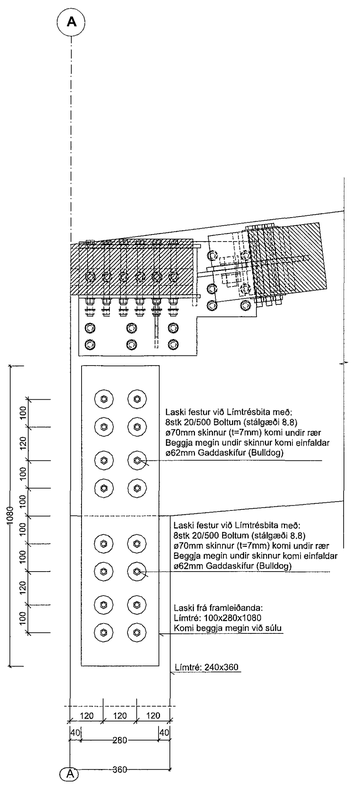

SNIÐ A-2 / 128 MKV. 1:10

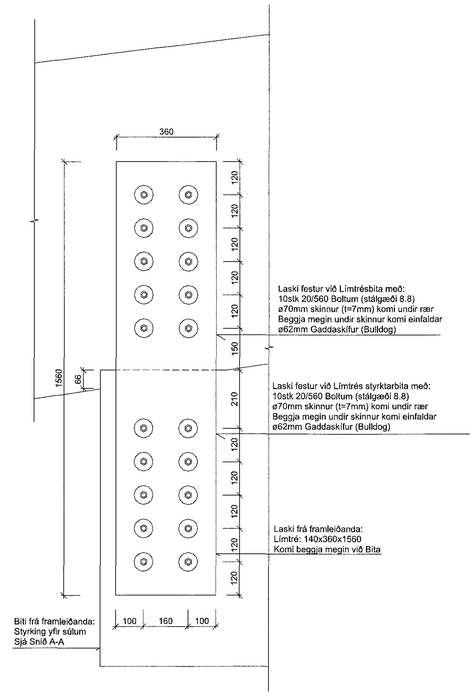

SNIÐ A-3 / 128 MKV. 1:10

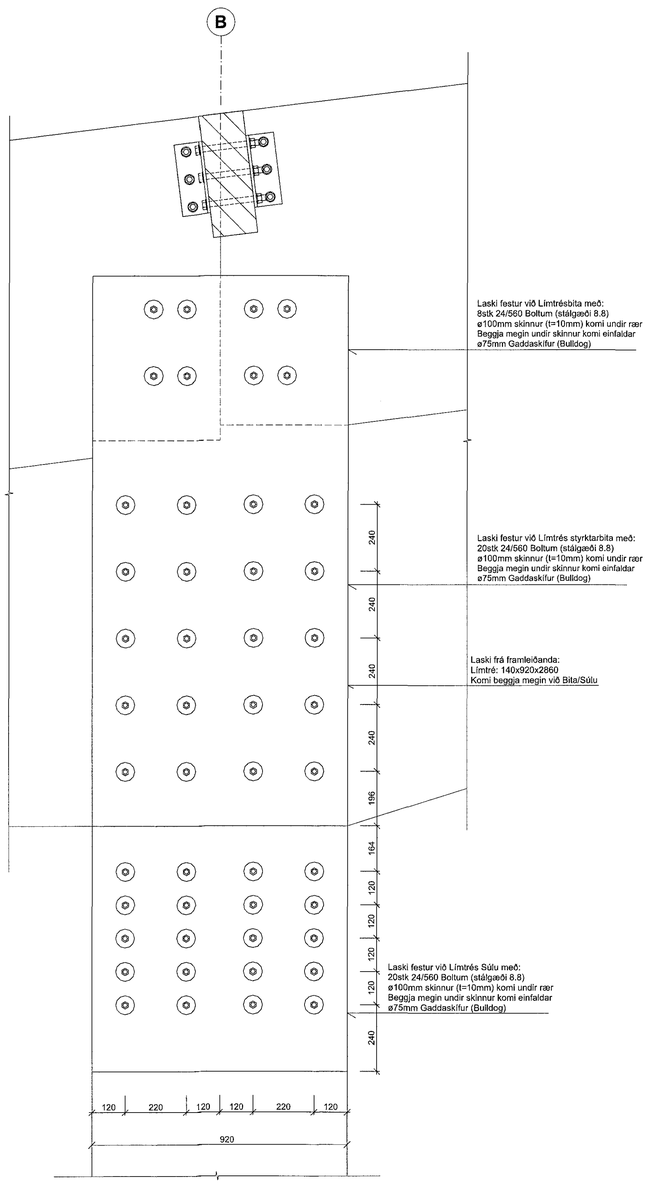

SNIÐ A-4 / 128 MKV. 1:10

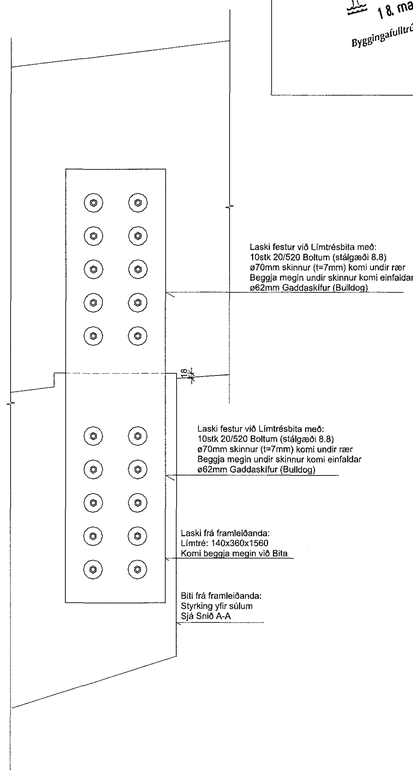

Samþykkt þann
18. maí 2018
Byggingafulltrúinn í Hafnarfirði

SJÁ SKÝRINGAR Á TEIKNINGU NR. B101

TEIKN.NR. B 130	Tæknivangur ehf. KT.450586-1889 Kirkjustétt 26 , 113 Reykjavík Sími: 564 22 44 , Netf. tv@vortex.is
DAGS. AÐALTEIKNINGA: 12.09.2017	
KVARÐI: 1:10	
DAGS: Feb. 2018	
HANNAÐ: MG	VERKEFNI: ÍSHELLA 1 í HAFNARFIRÐI
TEIKNAÐ: MG	BURÐARVIRKI: SNIÐ A-1, A-2, A-3 OG A-4
YFIRFARIÐ: Magnús Gylfason kt.261251-4199	Undirskrift Aðalhönnuðar kt.270366-3549

091162-3509