



ÍSHELLA 1: ÞAK - YFIRLITSMYND, MKV. 1: 200

1709514 12.2.2018

Samþykkt þann
18. maí 2018
Byggingafulltrúiinn í Hafnarfirði

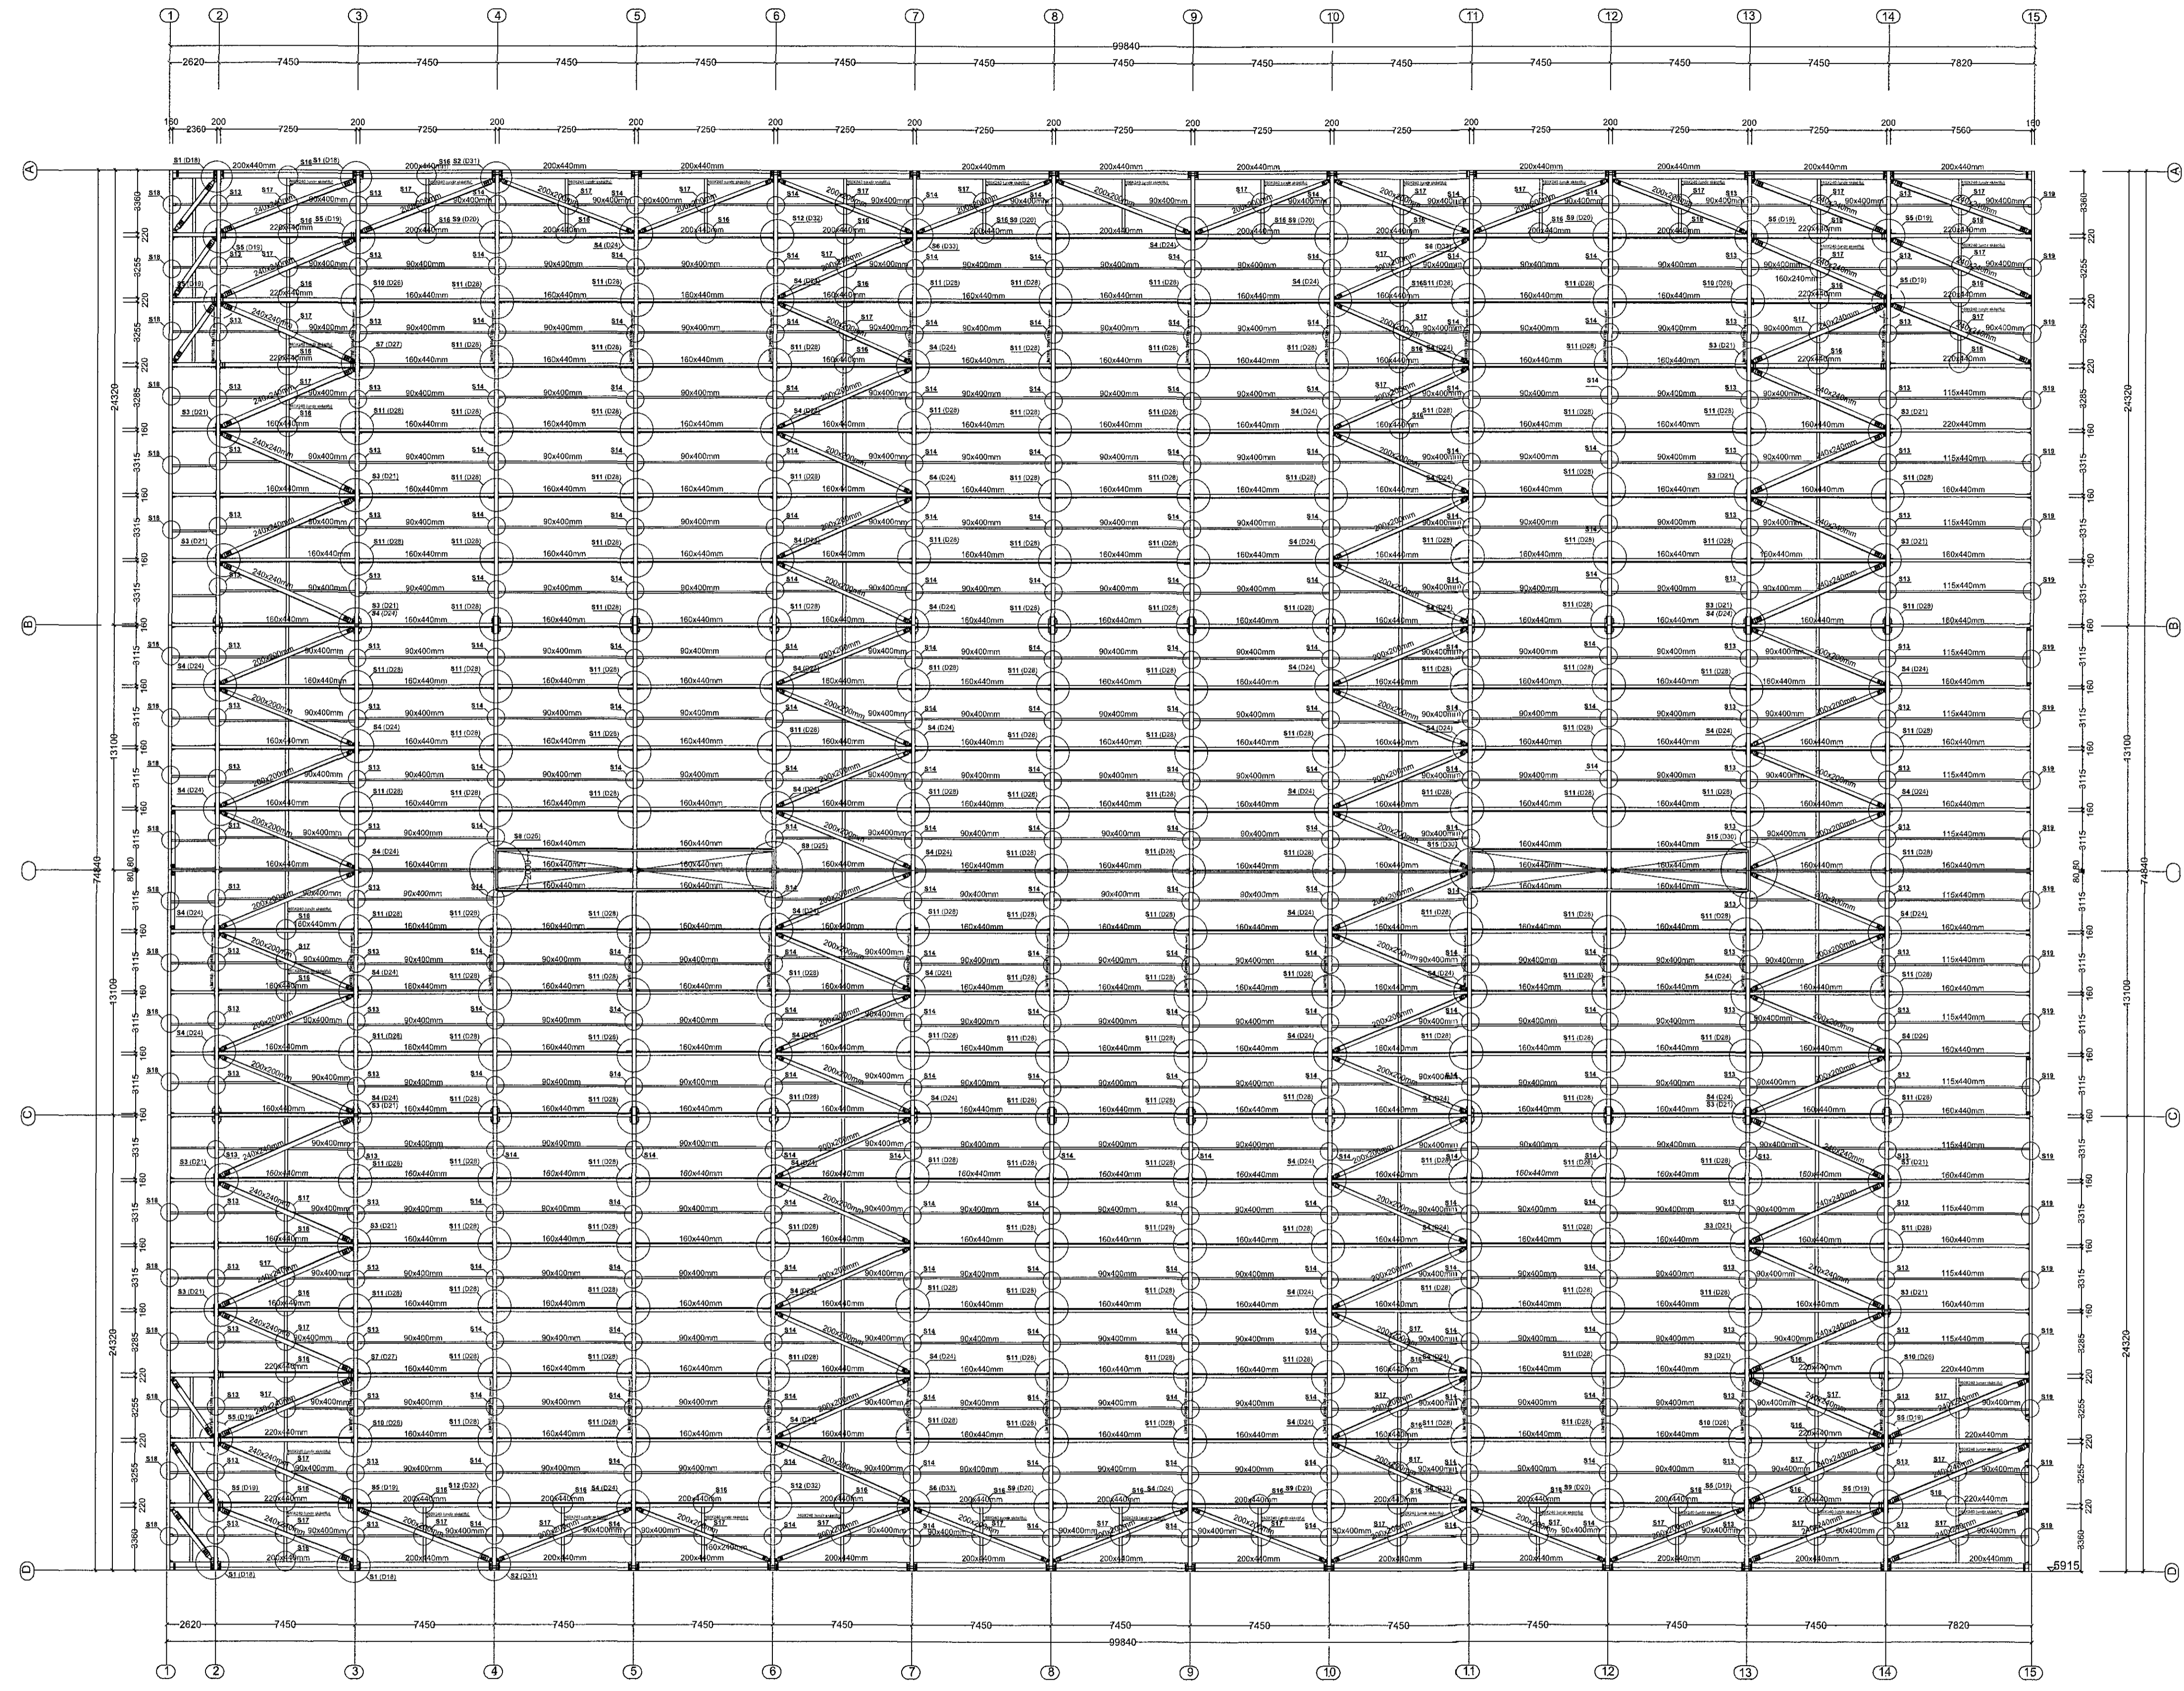

LYKILMYND: MKV. 1:1000

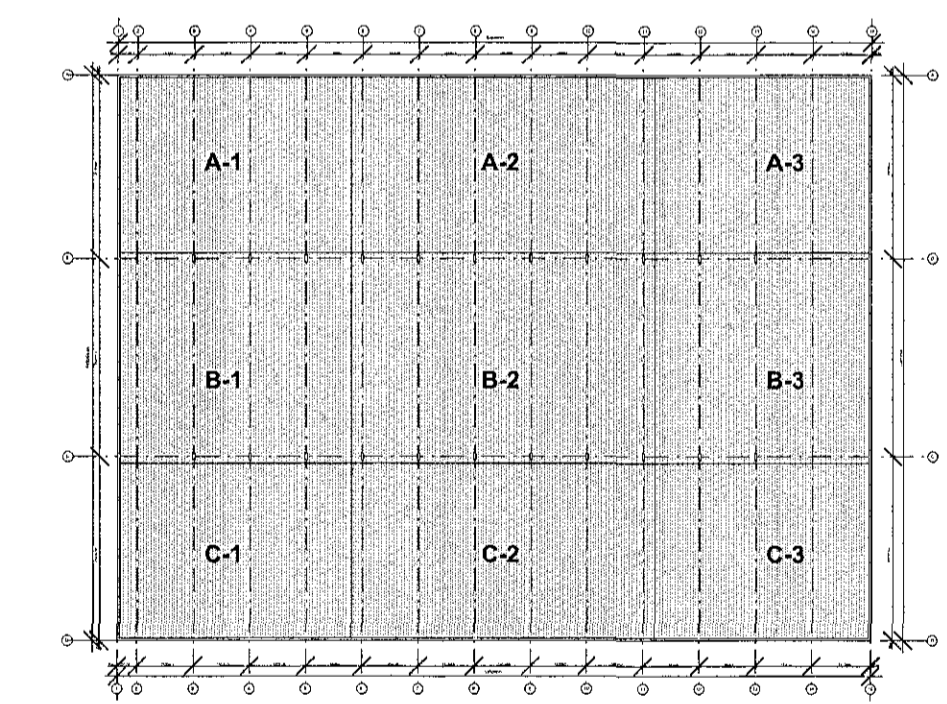

SJÁ SKÝRINGAR Á TEIKNINGU NR. B101

TEIKN.NR. B 133	
DAGS. ÁBALTEIKNINGA: 12.09.2017	
KVARDI: 1:200	Tæknivagnur ehf. KÍ. 450506-1989 Kirkjustétt 26, 113 Reykjavík Sími: 584 22 44, Netf. tv@vortex.is
DAGS. Feb. 2018	
HÁNNAD: MG	VERKEFNI: ÍSHELLA 1 Í HAFNARFIRDI
TEIKNAD: MG	BURÐARVIRKI: ÞAK - YFIRLITSMYND
YFIRFARID: Magnús Gylfason	Undirskrift Aðalhöfundar

02/162-5508