



Samþykkt þann  
 18 maí 2018  
 Byggingaáskilunin í Hafnarfirði

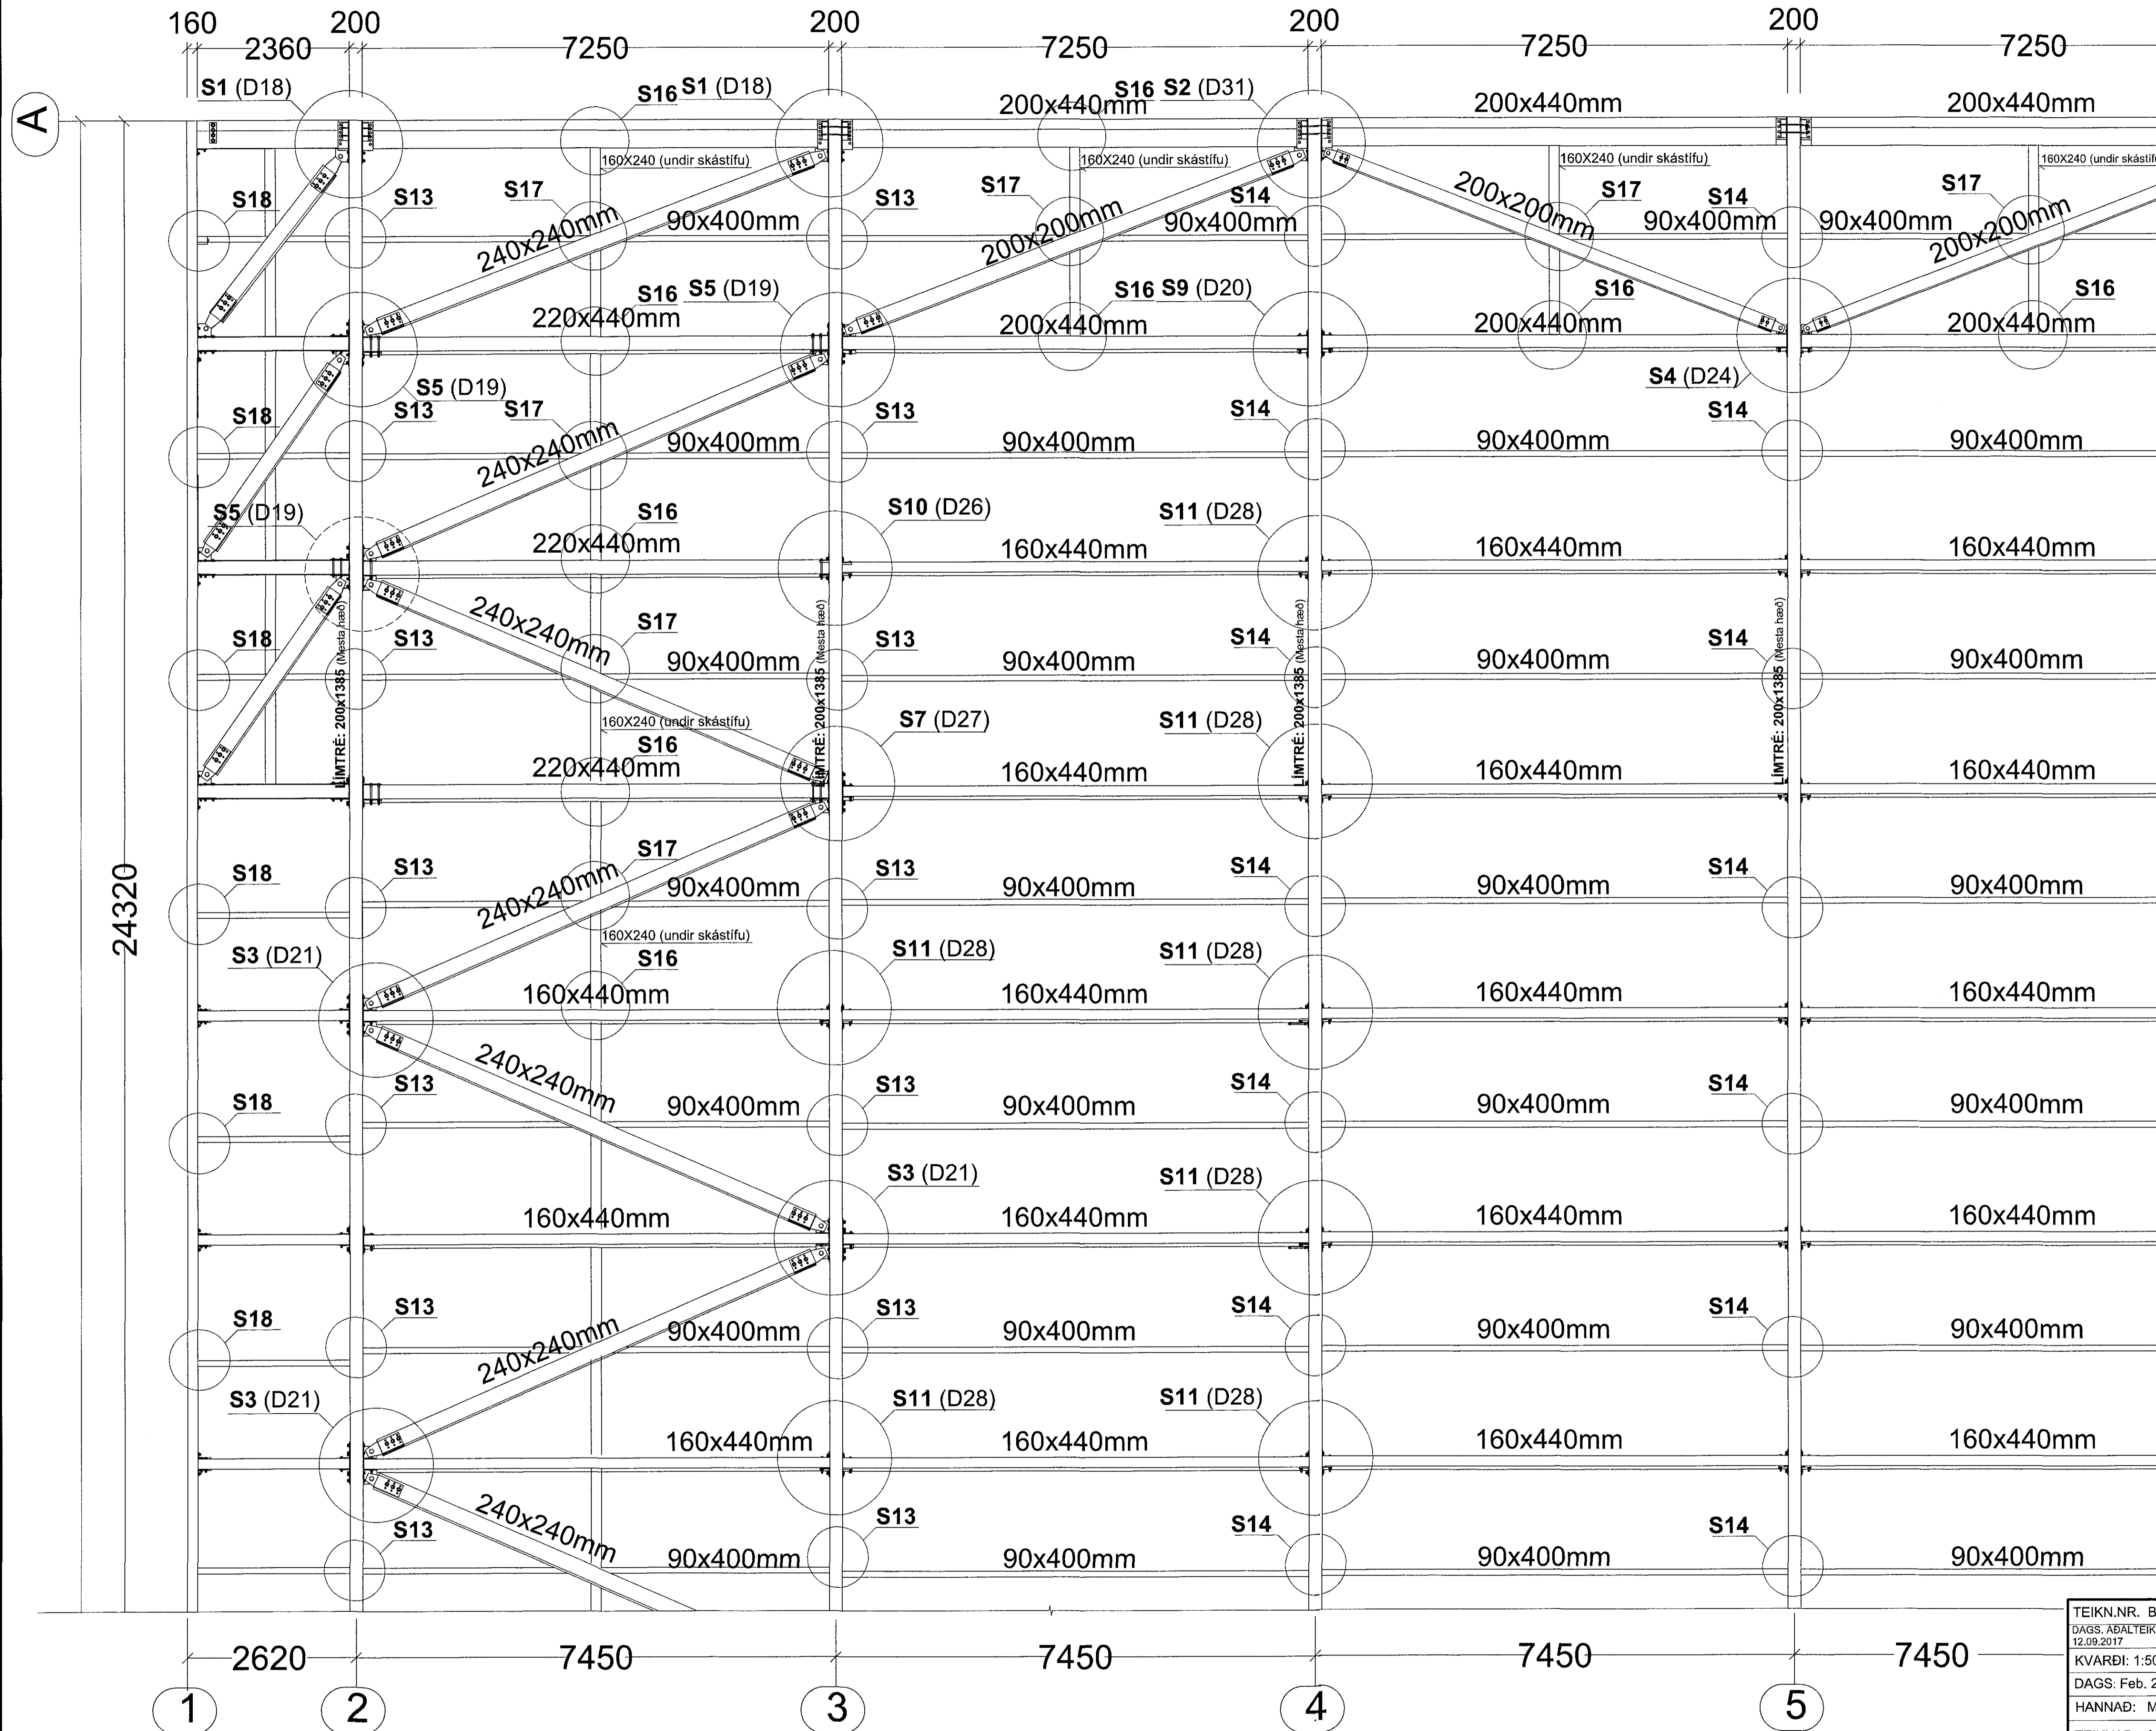

Sérmyndir S1-S8 : Sjá teikningu nr. B143  
 Sérmyndir S9-S19 : Sjá teikningu nr. B144

LYKILMYND: MKV. 1:1000

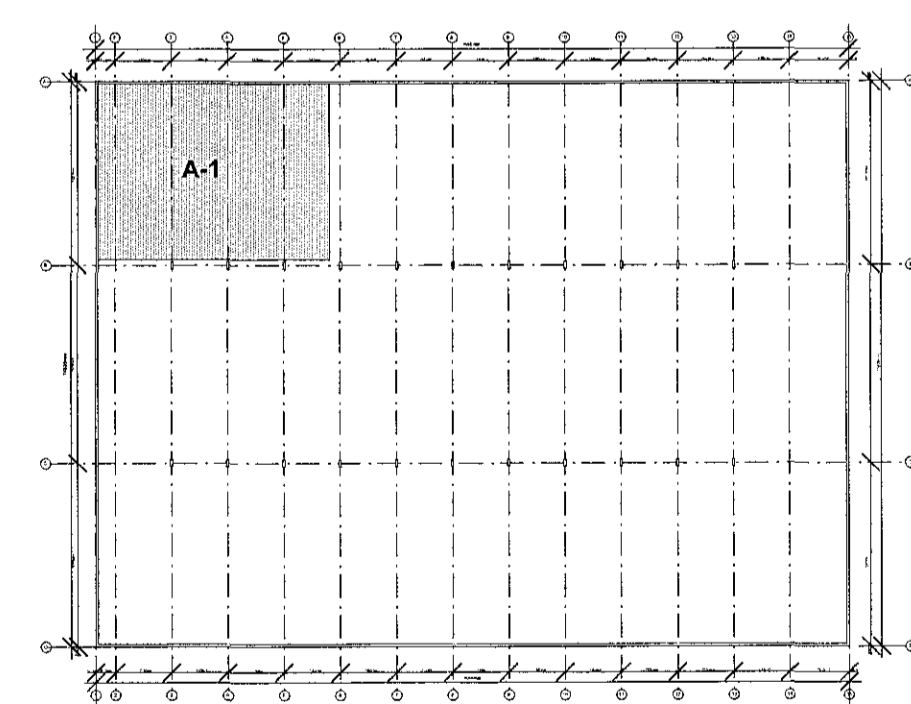

SJÁ SKÝRINGAR Á TEIKNINGU NR. B101

TEIKN.NR. B 134	Teiknivanur ehf. KT.450586-1889 Kirkjustétt 26, 113 Reykjavík Sími: 564 22 44, Netf. tv@vortex.is
DAGS. AÐALTEIKNINGA: 12.09.2017	
KVARDI: 1:50	
DAGS. Feb. 2018	
HANNAÐ: MG	VERKEFNI: ÍSHELLA 1 í HAFNARFIRÐI
TEIKNAD: MG	BURÐARVIRKI: GRUNNMYND AF PAKI, HLUTI A-1
YFIRFARID: <i>Magnús Gylfason</i>	Undirskrift Aðalhönnuðar: <i>Magnús Gylfason</i>

09/02-3509