



Samþykkt þann  
 18. maí 2018  
 Byggingaáttulurinn í Hafnarfirði

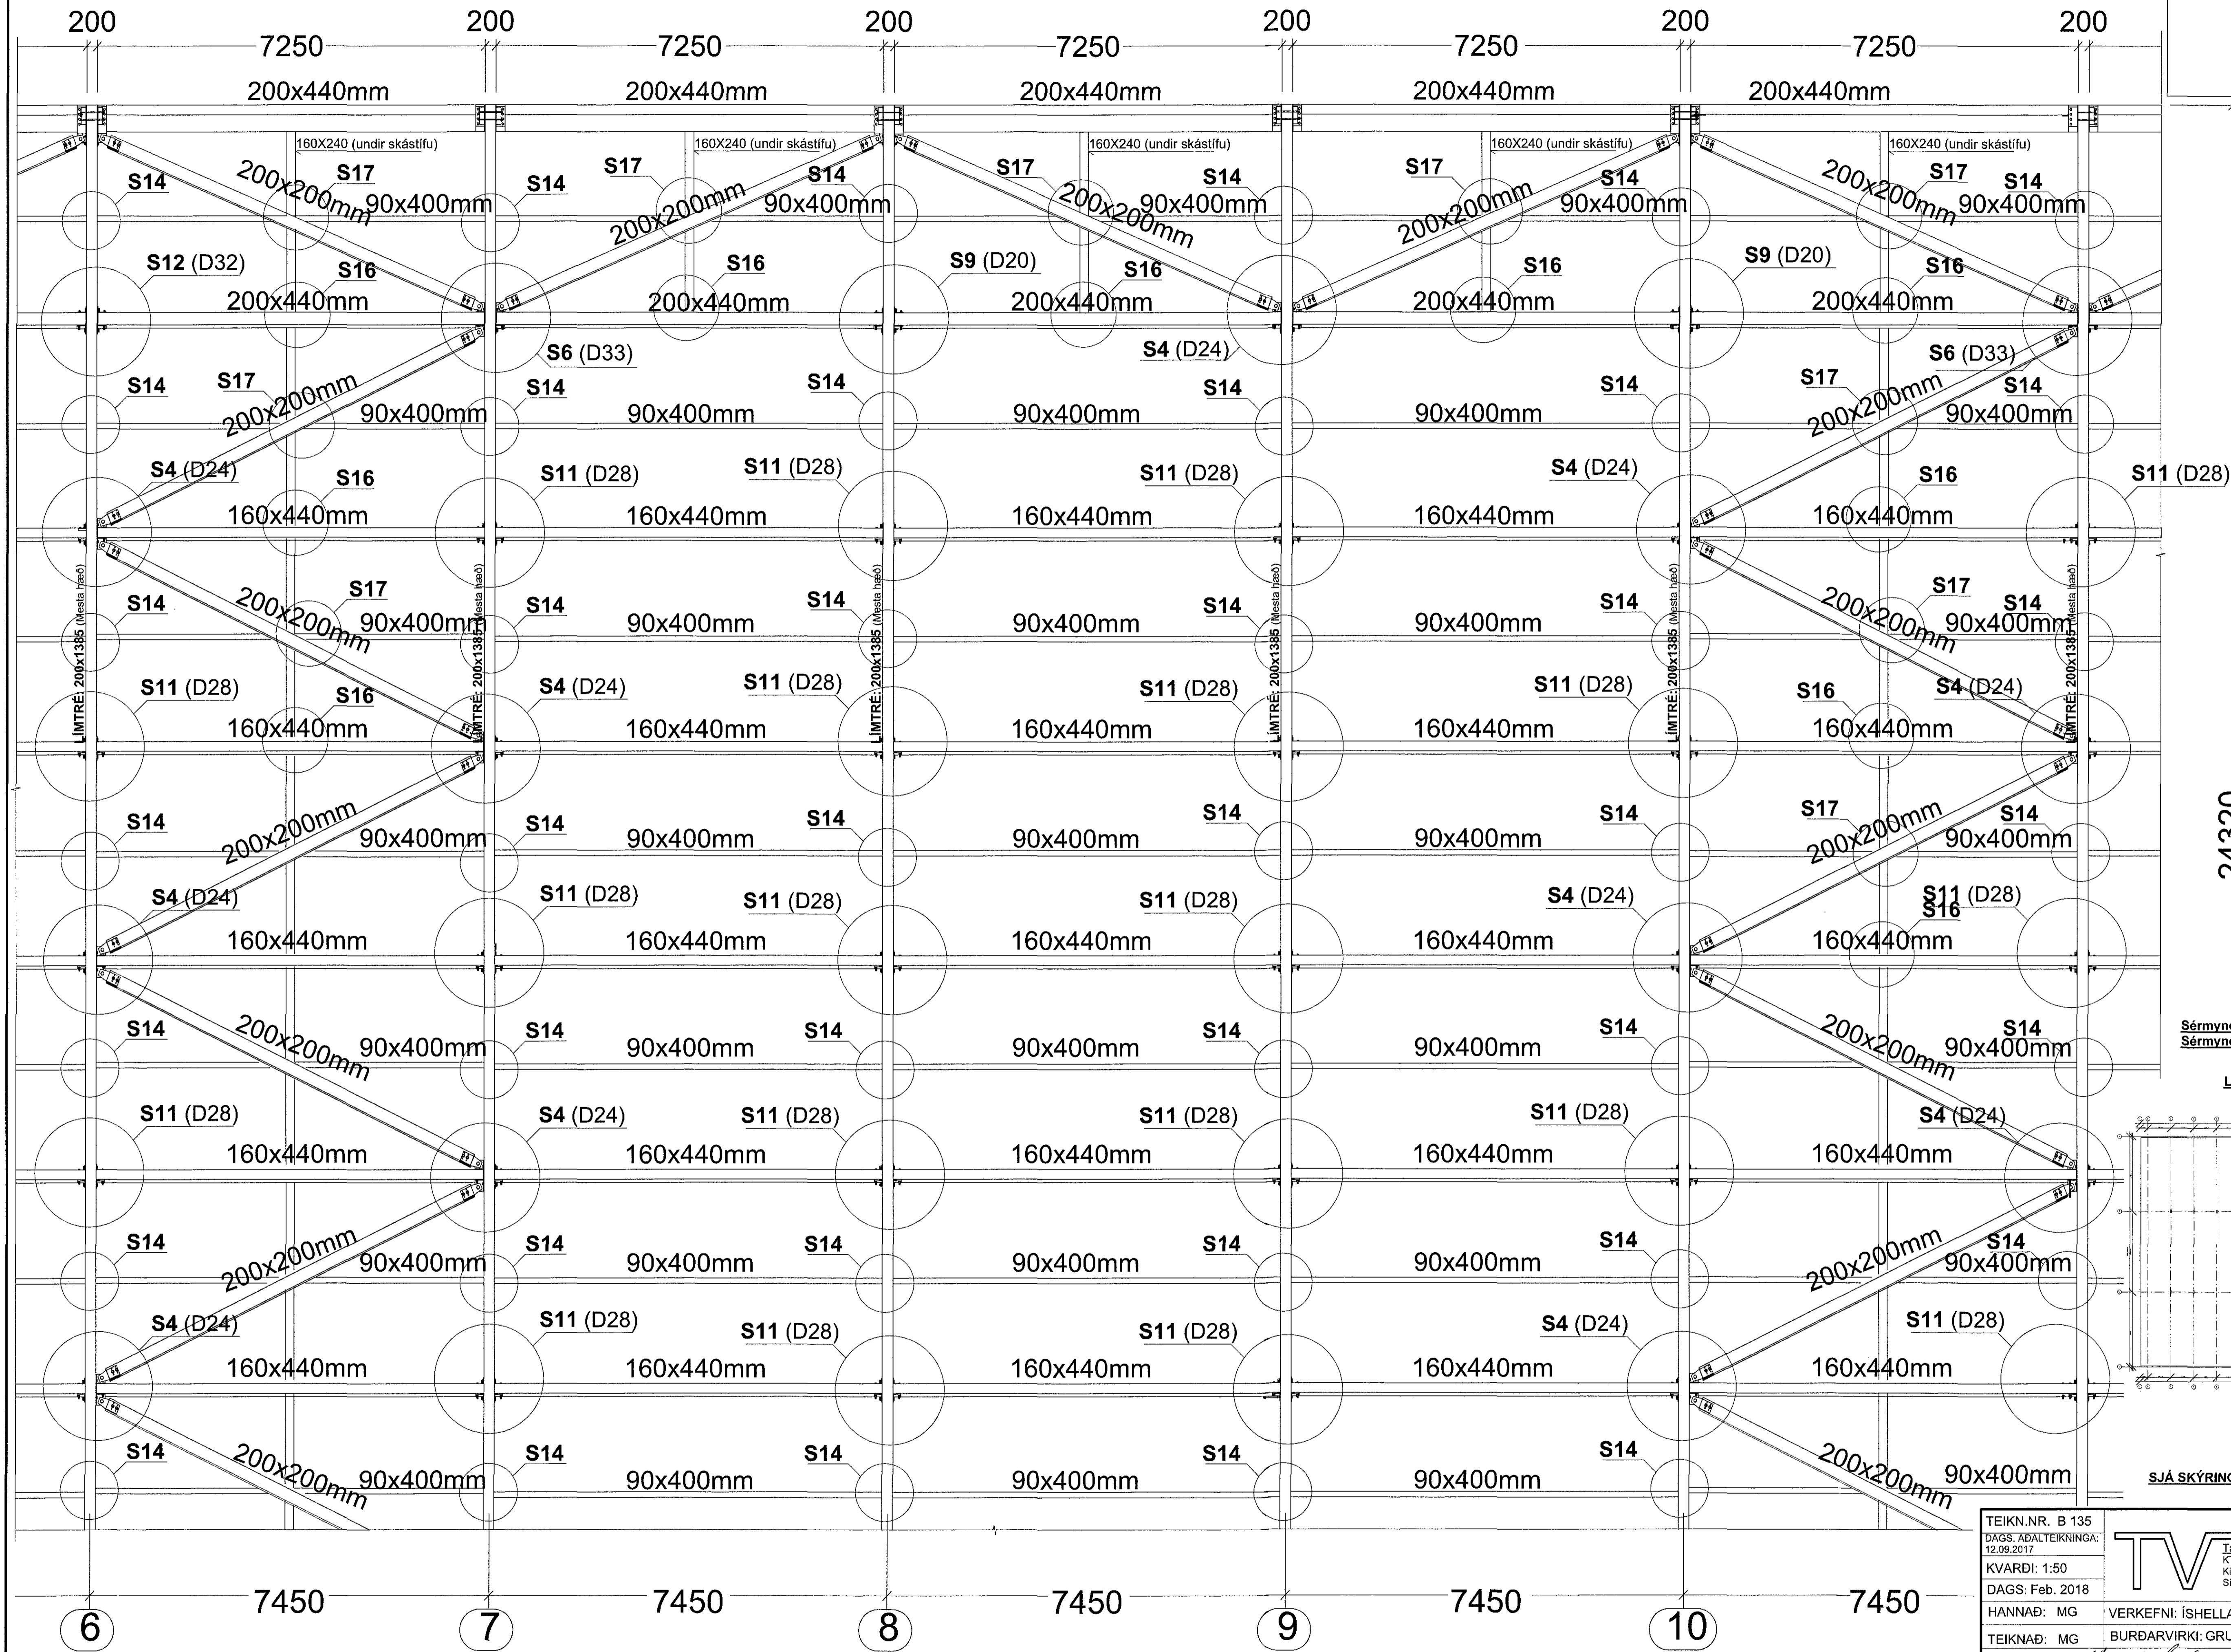

Sérmyndir S1-S8 : Sjá teikningu nr. B143  
 Sérmyndir S9-S19 : Sjá teikningu nr. B144

LYKILMYND: MKV. 1:1000

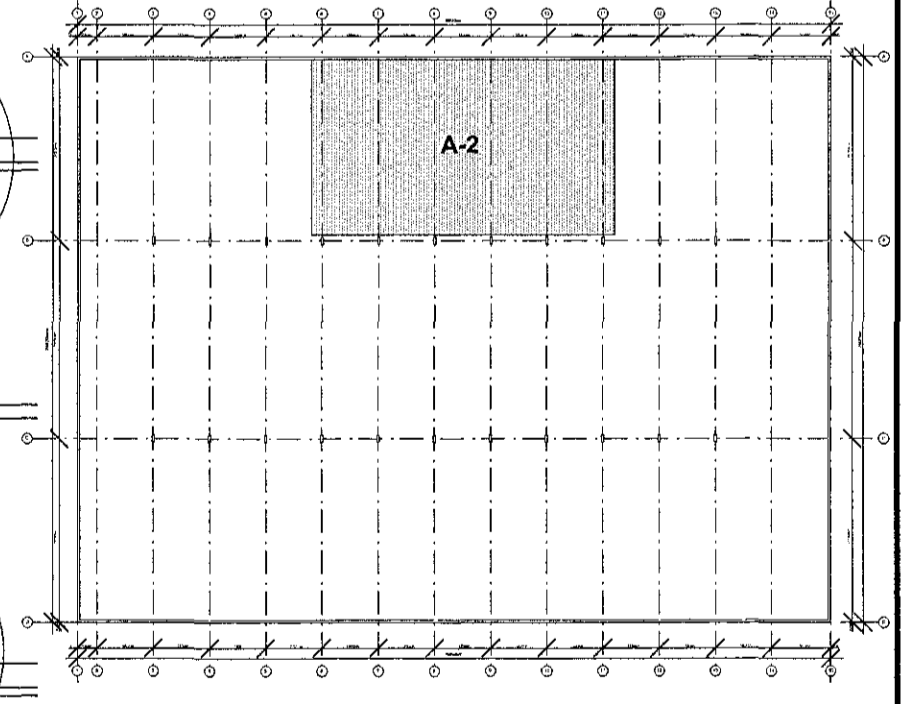

SJÁ SKÝRINGAR Á TEIKNINGU NR. B101

TEIKN.NR. B 135	Tæknivanur ehf. KT 450586-1889 Kirkjustétt 26, 113 Reykjavík Sími: 564 22 44, Netf. tv@vorlex.is
DAGS: AÐALTEIKNINGA: 12.09.2017	
KVARDI: 1:50	
DAGS: Feb. 2018	
HANNAÐ: MG	VERKEFNI: ISHELLA 1 Í HAFNARFIRÐI
TEIKNÁÐ: MG	BURÐARVIRKI: GRUNNMYND AF ÞAKI, HLUÐI A-2
YFIRFARID: <i>Magnús Gylfason</i>	Undirskrift Acahornubáttar 127035-333

09/112-3509