



Samþykkt þann
 1. maí 2018
 Byggingafræðingur Á. Magnússon

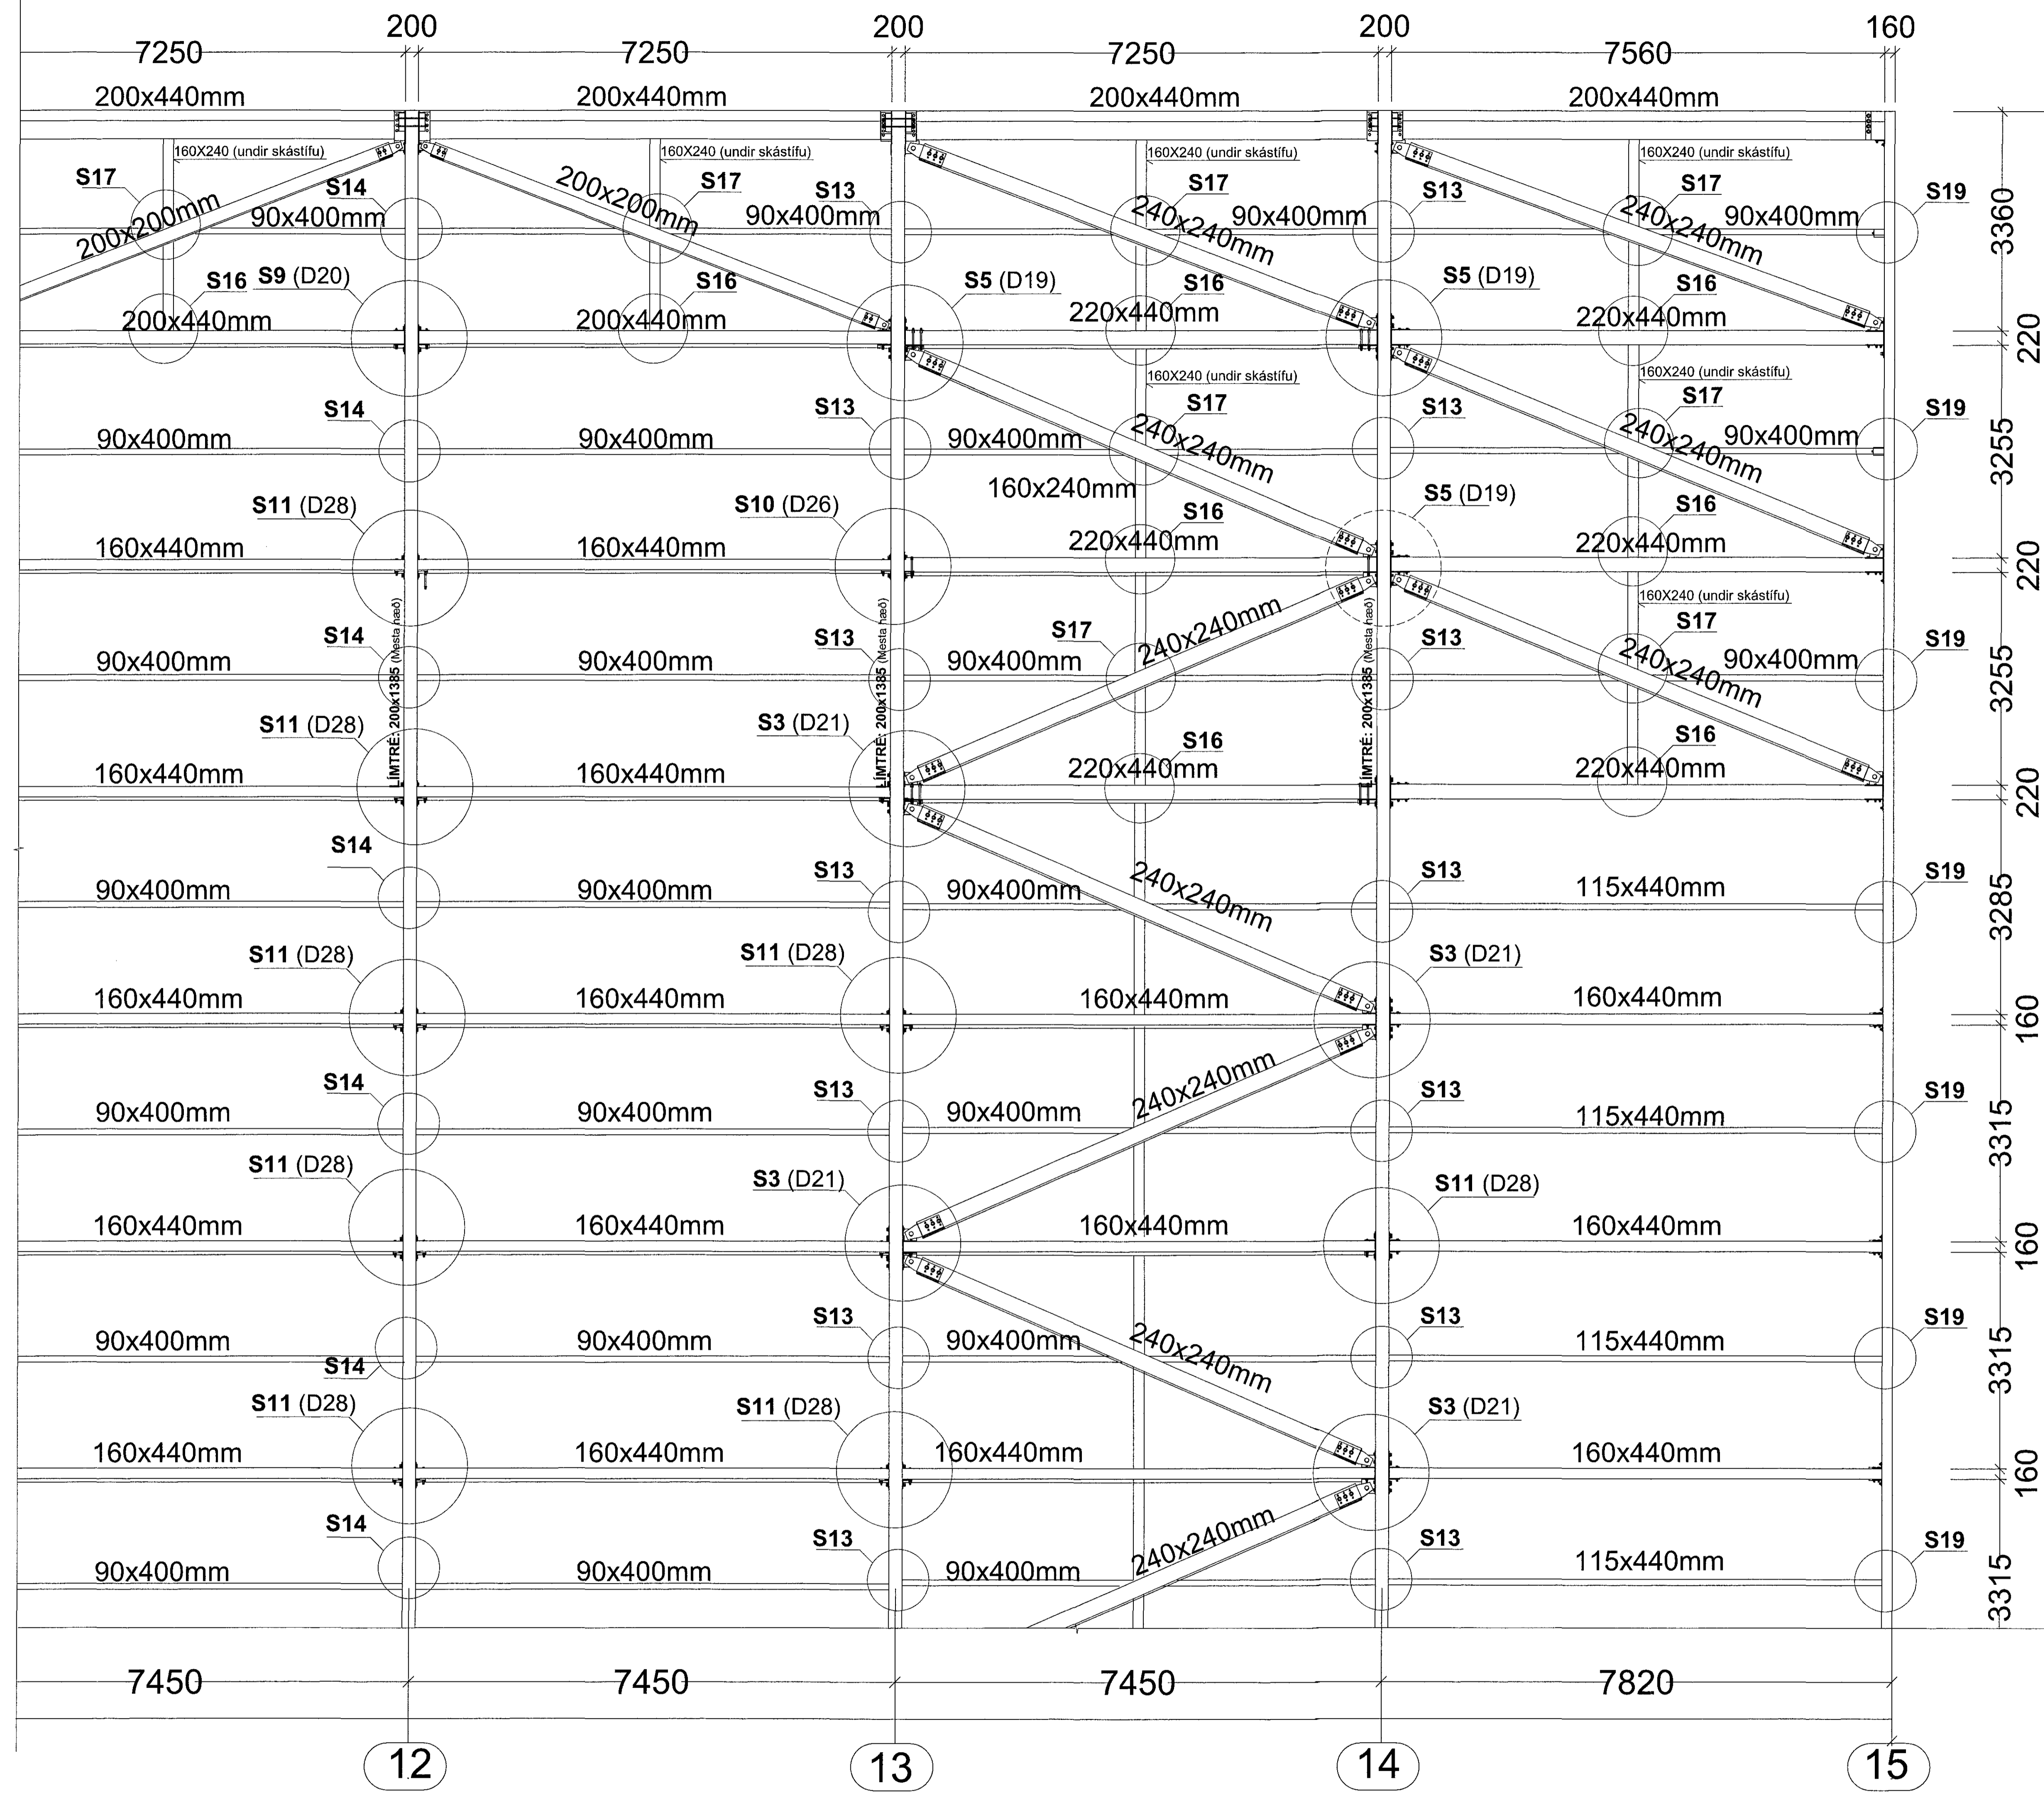

Sérmyndir S1-S8 : Sjá teikningu nr. B143
 Sérmyndir S9-S19 : Sjá teikningu nr. B144

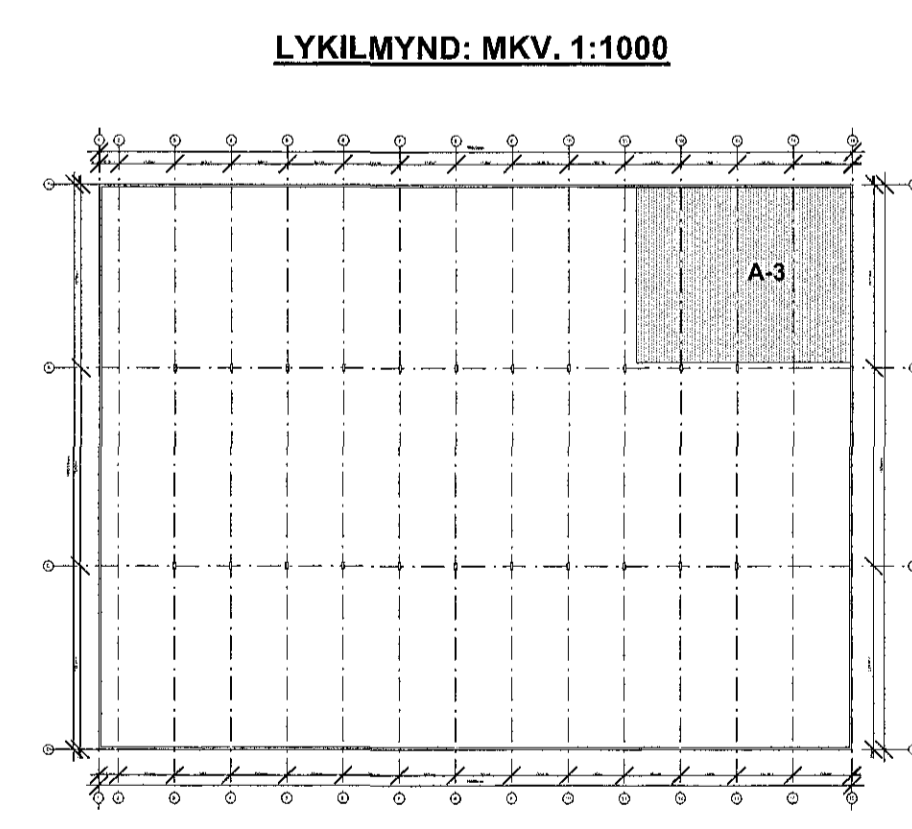

SJÁ SKÝRINGAR Á TEIKNINGU NR. B101

TEIKN.NR. B 136	Teiknivanur ehf. KÍ. 450586-1889 Kirkjustétt 26, 113 Reykjavík Sími: 564 22 44, Netf. tv@vortex.is
DAGS. AÐALTEIKNINGA: 12.09.2017	
KVARDI: 1:50	
DAGS: Feb. 2018	
HANNAÐ: MG	VERKEFNI: ÍSHELLA 1 Í HAFNARFIRÐI
TEIKNAD: MG	BURÐARVIRKI: GRUNNMYND AF PAKI, HLUÐI A-3
YFIRFARID: Magnús Gylfason	Undirskrift: Adalinn

291162-350