



Samþykkt þann
 1. maí 2018
 Byggingafulltrúinn í Hafnarfirði

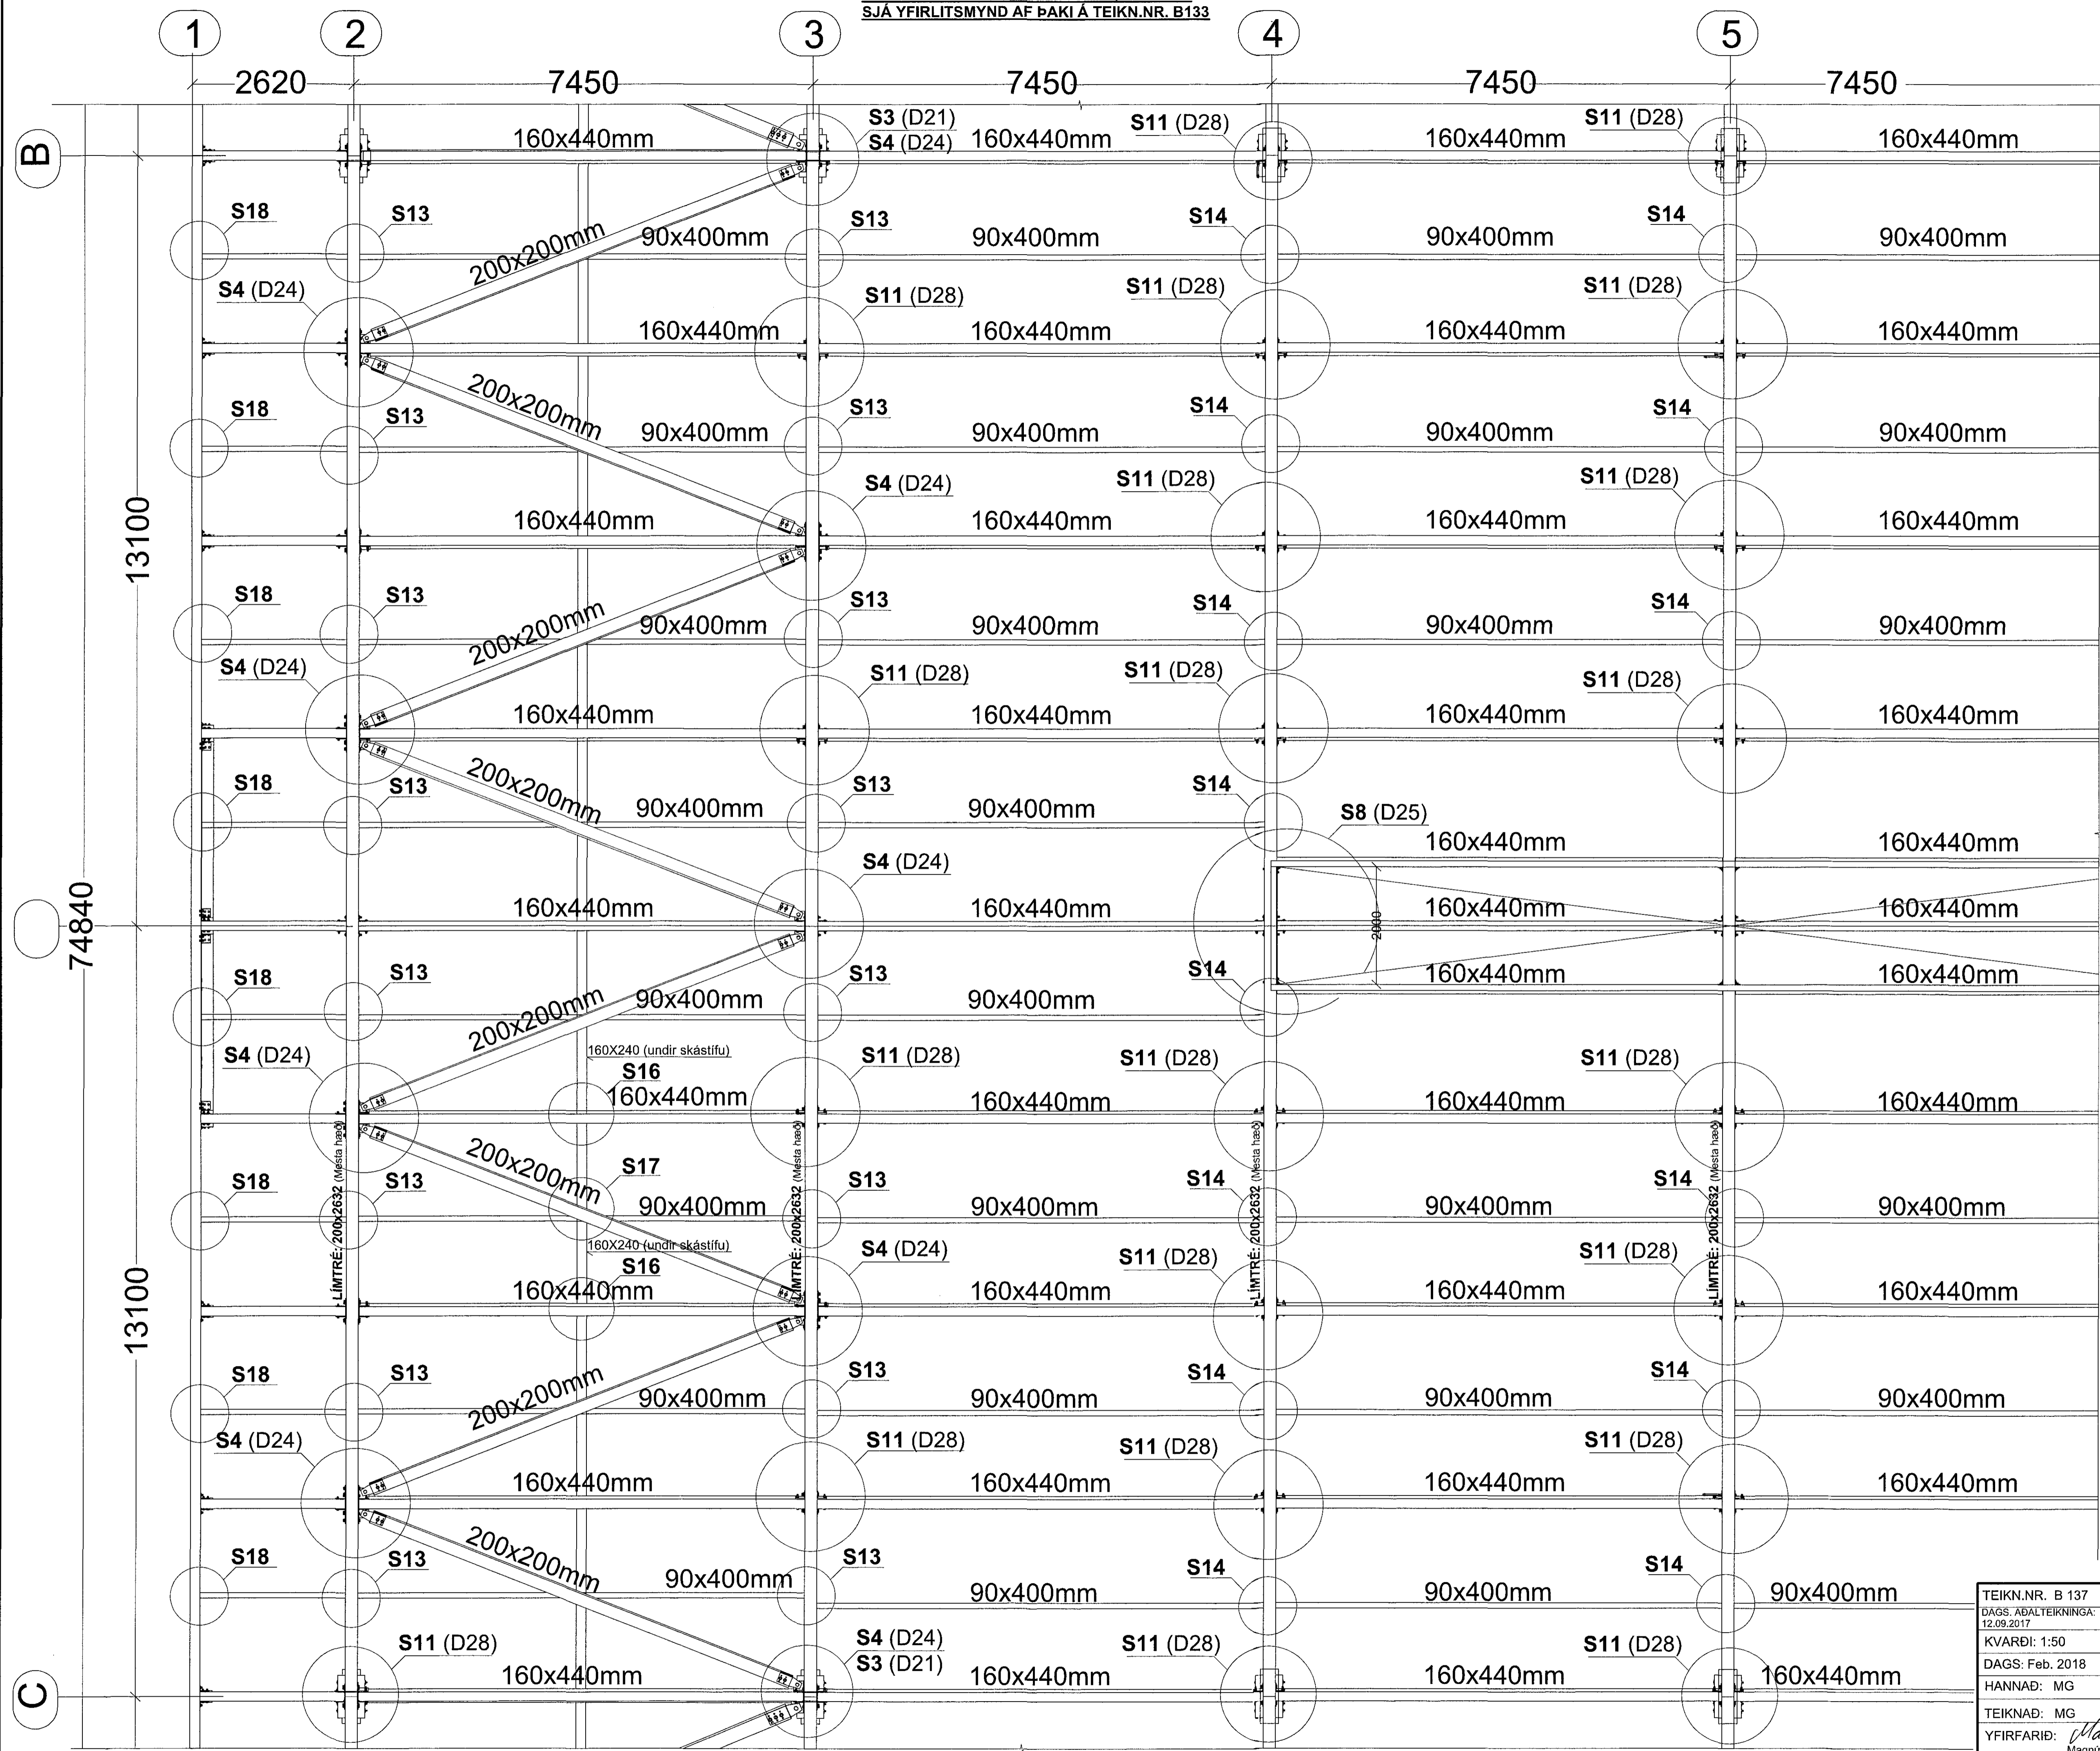

Sérmyndir S1-S8 : Sjá teikningu nr. B143
 Sérmyndir S9-S19 : Sjá teikningu nr. B144

LYKILMYND: MKV. 1:1000

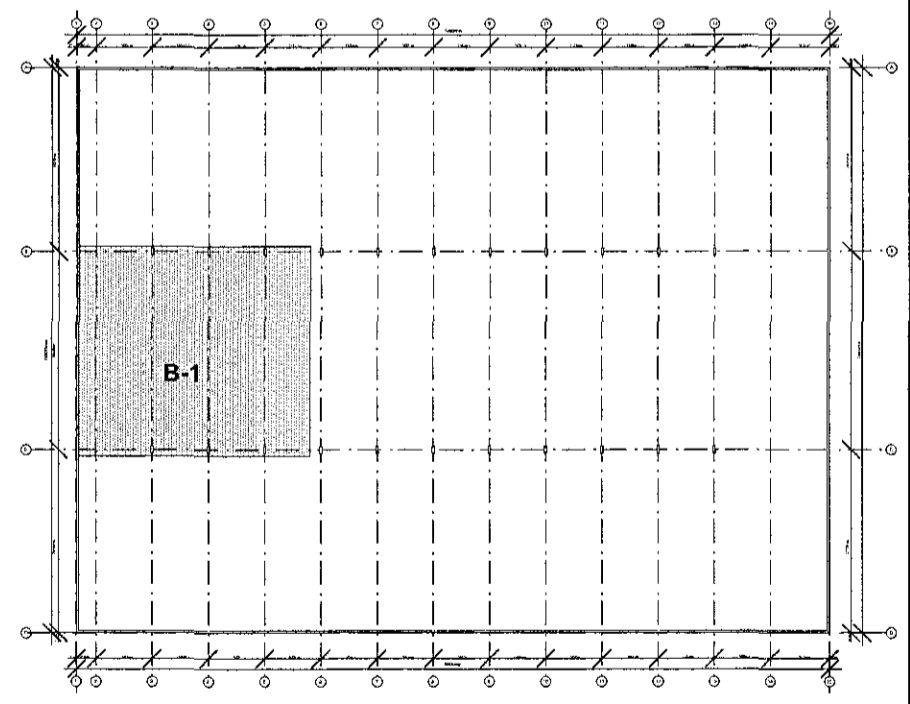

SJÁ SKÝRINGAR Á TEIKNINGU NR. B101

TEIKN.NR. B 137	
DAGS. ADALTEIKNINGA: 12.09.2017	
KVARDI: 1:50	Teiknivanur ehf. KT.450588-1889 Kirkjustétt 26, 113 Reykjavík Sími: 564 22 44, Netf. tv@vortex.is
DAGS: Feb. 2018	
HANNAD: MG	VERKEFNI: ÍSHELLA 1 í HAFNARFIRÐI
TEIKNAD: MG	BURÐARVIRKI: GRUNNMYND AF PAKI, HLUTI B-1
YFIRFARID: Magnús Gylfason	Undirskrift: Magnús Gylfason

20182-3552