


GRUNNMYND AF PAKI : HLUTI B-2, MKV.1:50  
SJA YFIRLITSMYND AF PAKI A TEIKN.NR. B133


Samþykkt þann  
18. maí 2018  
Byggingafulltrúinn / Háttali  
*[Signature]*

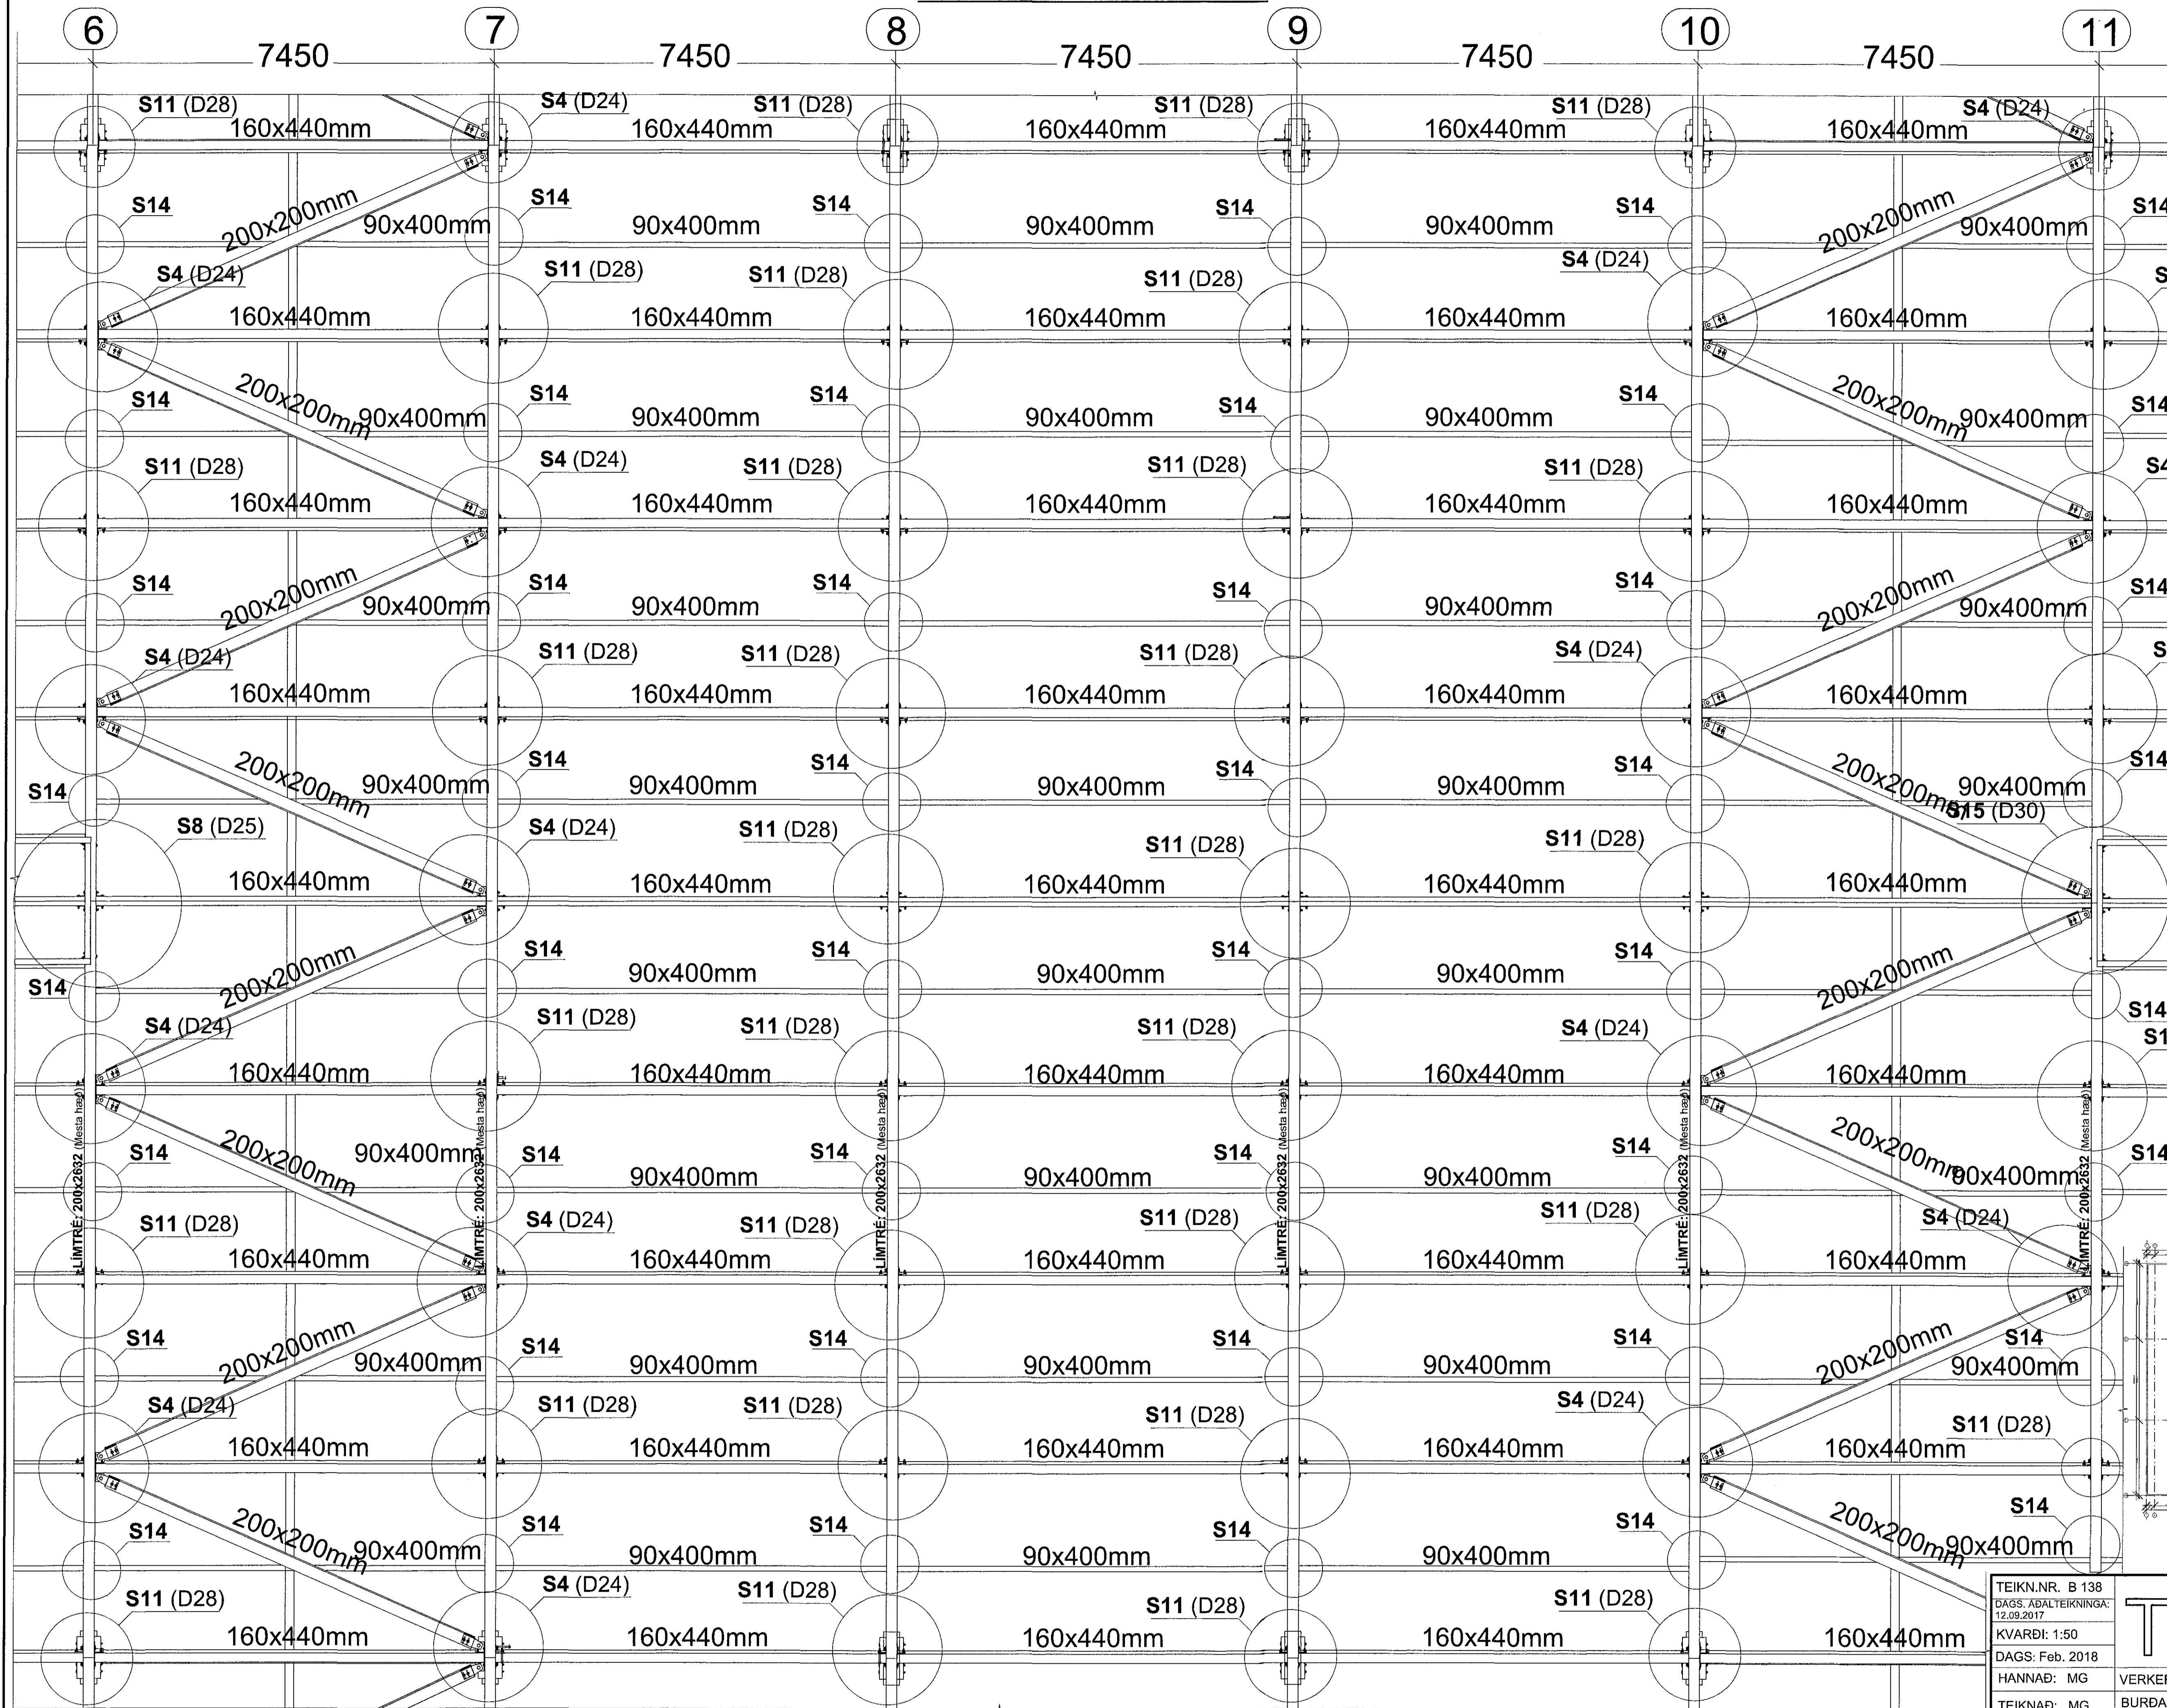

13100  
74840  
13100

Sérmyndir S1-S8 : Sjá teikningu nr. B143  
Sérmyndir S9-S19 : Sjá teikningu nr. B144

LYKILMYND: MKV. 1:1000

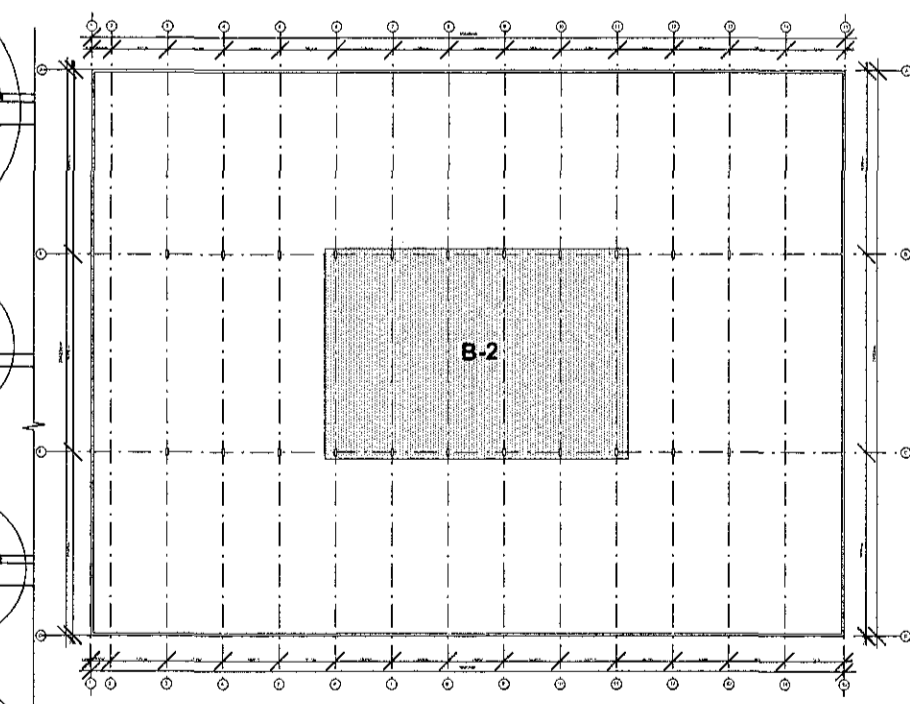

SJA SKÝRINGAR Á TEIKNINGU NR. B101

|   |   |
|---|---|
| TEIKN.NR. B 138   | <b>TV</b> Tæknivangur ehf.<br>Kl. 45058-1809<br>Kirkjubátt 26, 113 Reykjavík<br>Sími: 564 22 44, Netf. tv@vortex.is |
| DAGS. AÐALTEIKNINGA: 12.09.2017                               |   |
| KVARDI: 1:50  |   |
| DAGS: Feb. 2018   |   |
| HANNAÐ: MG  | VERKEFNI: ÍSHELLA 1 í HAFNARFIRDI   |
| TEIKNAD: MG   | BURÐARVIRKI: GRUNNMYND AF PAKI, HLUTI B-2   |
| YFIRFARID: <i>[Signature]</i><br>Magnús Gylfason 6201251-1199 | Undirskrift Aðalflokkar <i>[Signature]</i><br>Magnús Gylfason 6201251-1199  |

09162-5509