

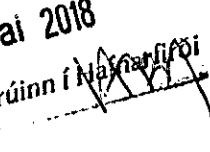


Sambýtt þann
 18. maí 2018
 Byggingaáhræðing

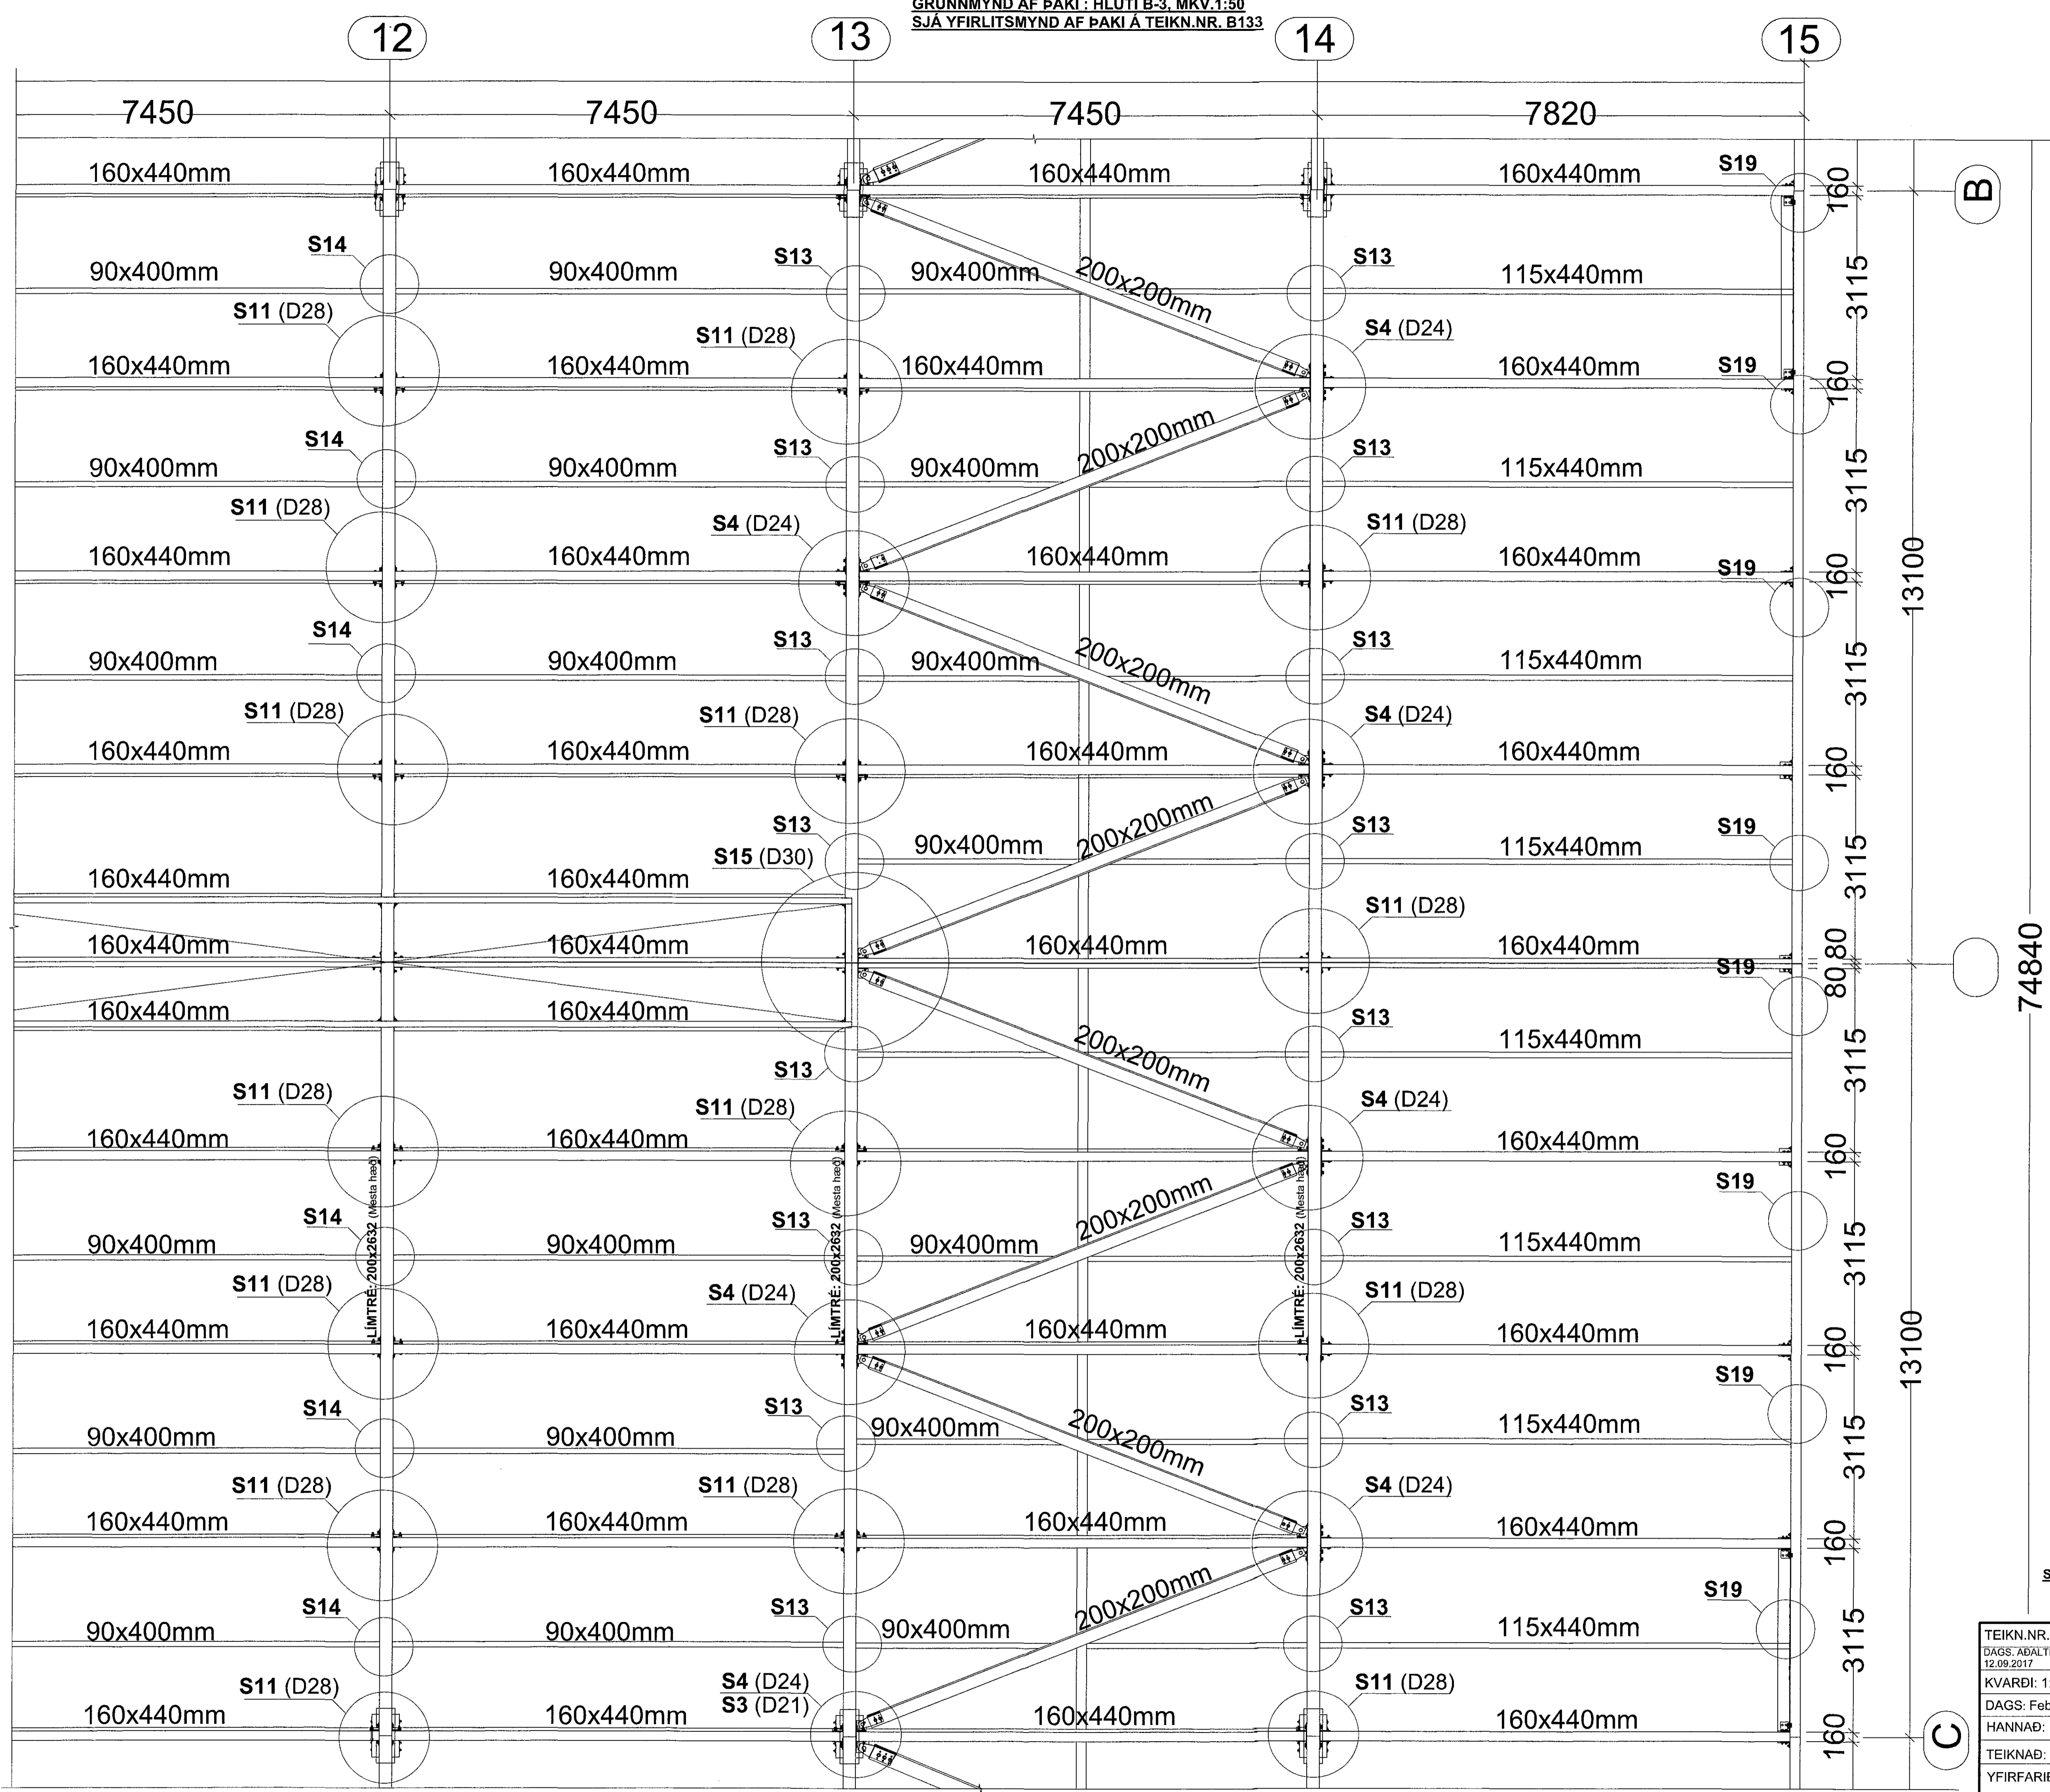


Sérmyndir S1-S8 : Sjá teikningu nr. B143
 Sérmyndir S9-S19 : Sjá teikningu nr. B144

LYKILMYND: MKV. 1:1000

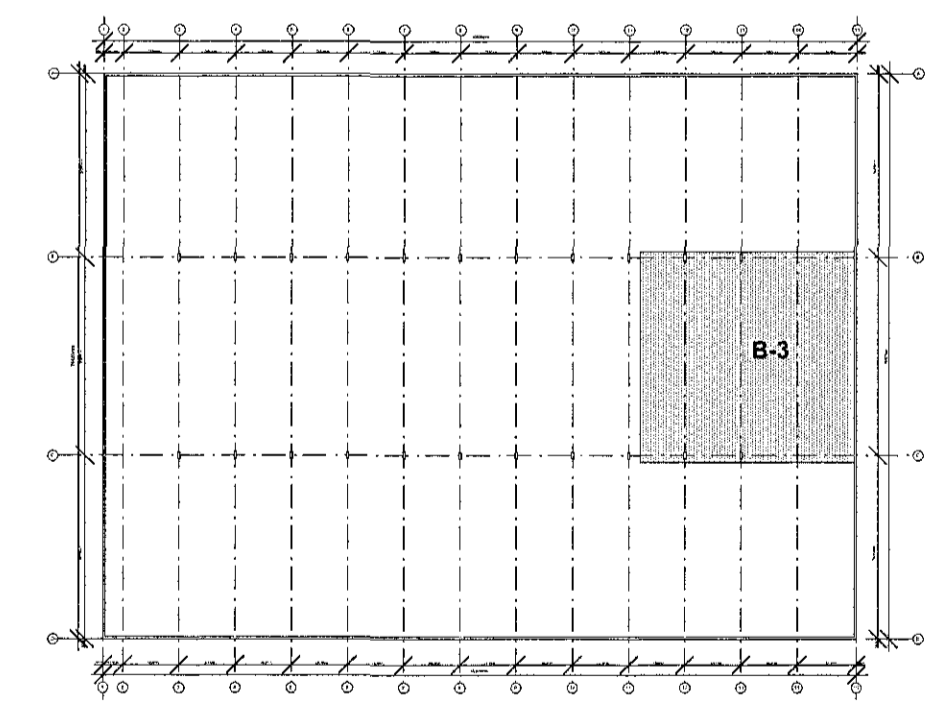

SJÁ SKÝRINGAR Á TEIKNINGU NR. B101

TEIKN.NR. B 139	 Tæknivanur ehf. KT.450586-1889 Kirkjubétt 26, 113 Reykjavík Sími: 564 22 44, Netf. tv@vortex.is
DAGS. ABALTEIKNINGA: 12.09.2017	
KVARDI: 1:50	
DAGS: Feb. 2018	
HANNAÐ: MG	VERKEFNI: ÍSHELLA 1 Í HAFNARFIRDI
TEIKNAD: MG	BURÐARVIRKI: GRUNNMYND AF PAKI, HLUÐI B-3
YFIRFARID: 	Undirskrift: Adalhornnugar v. 270309-0000

09462-3509