



Sambýkkt þann  
 18. maí 2018  
 Byggingafróðvinnu í Hafnarfirði

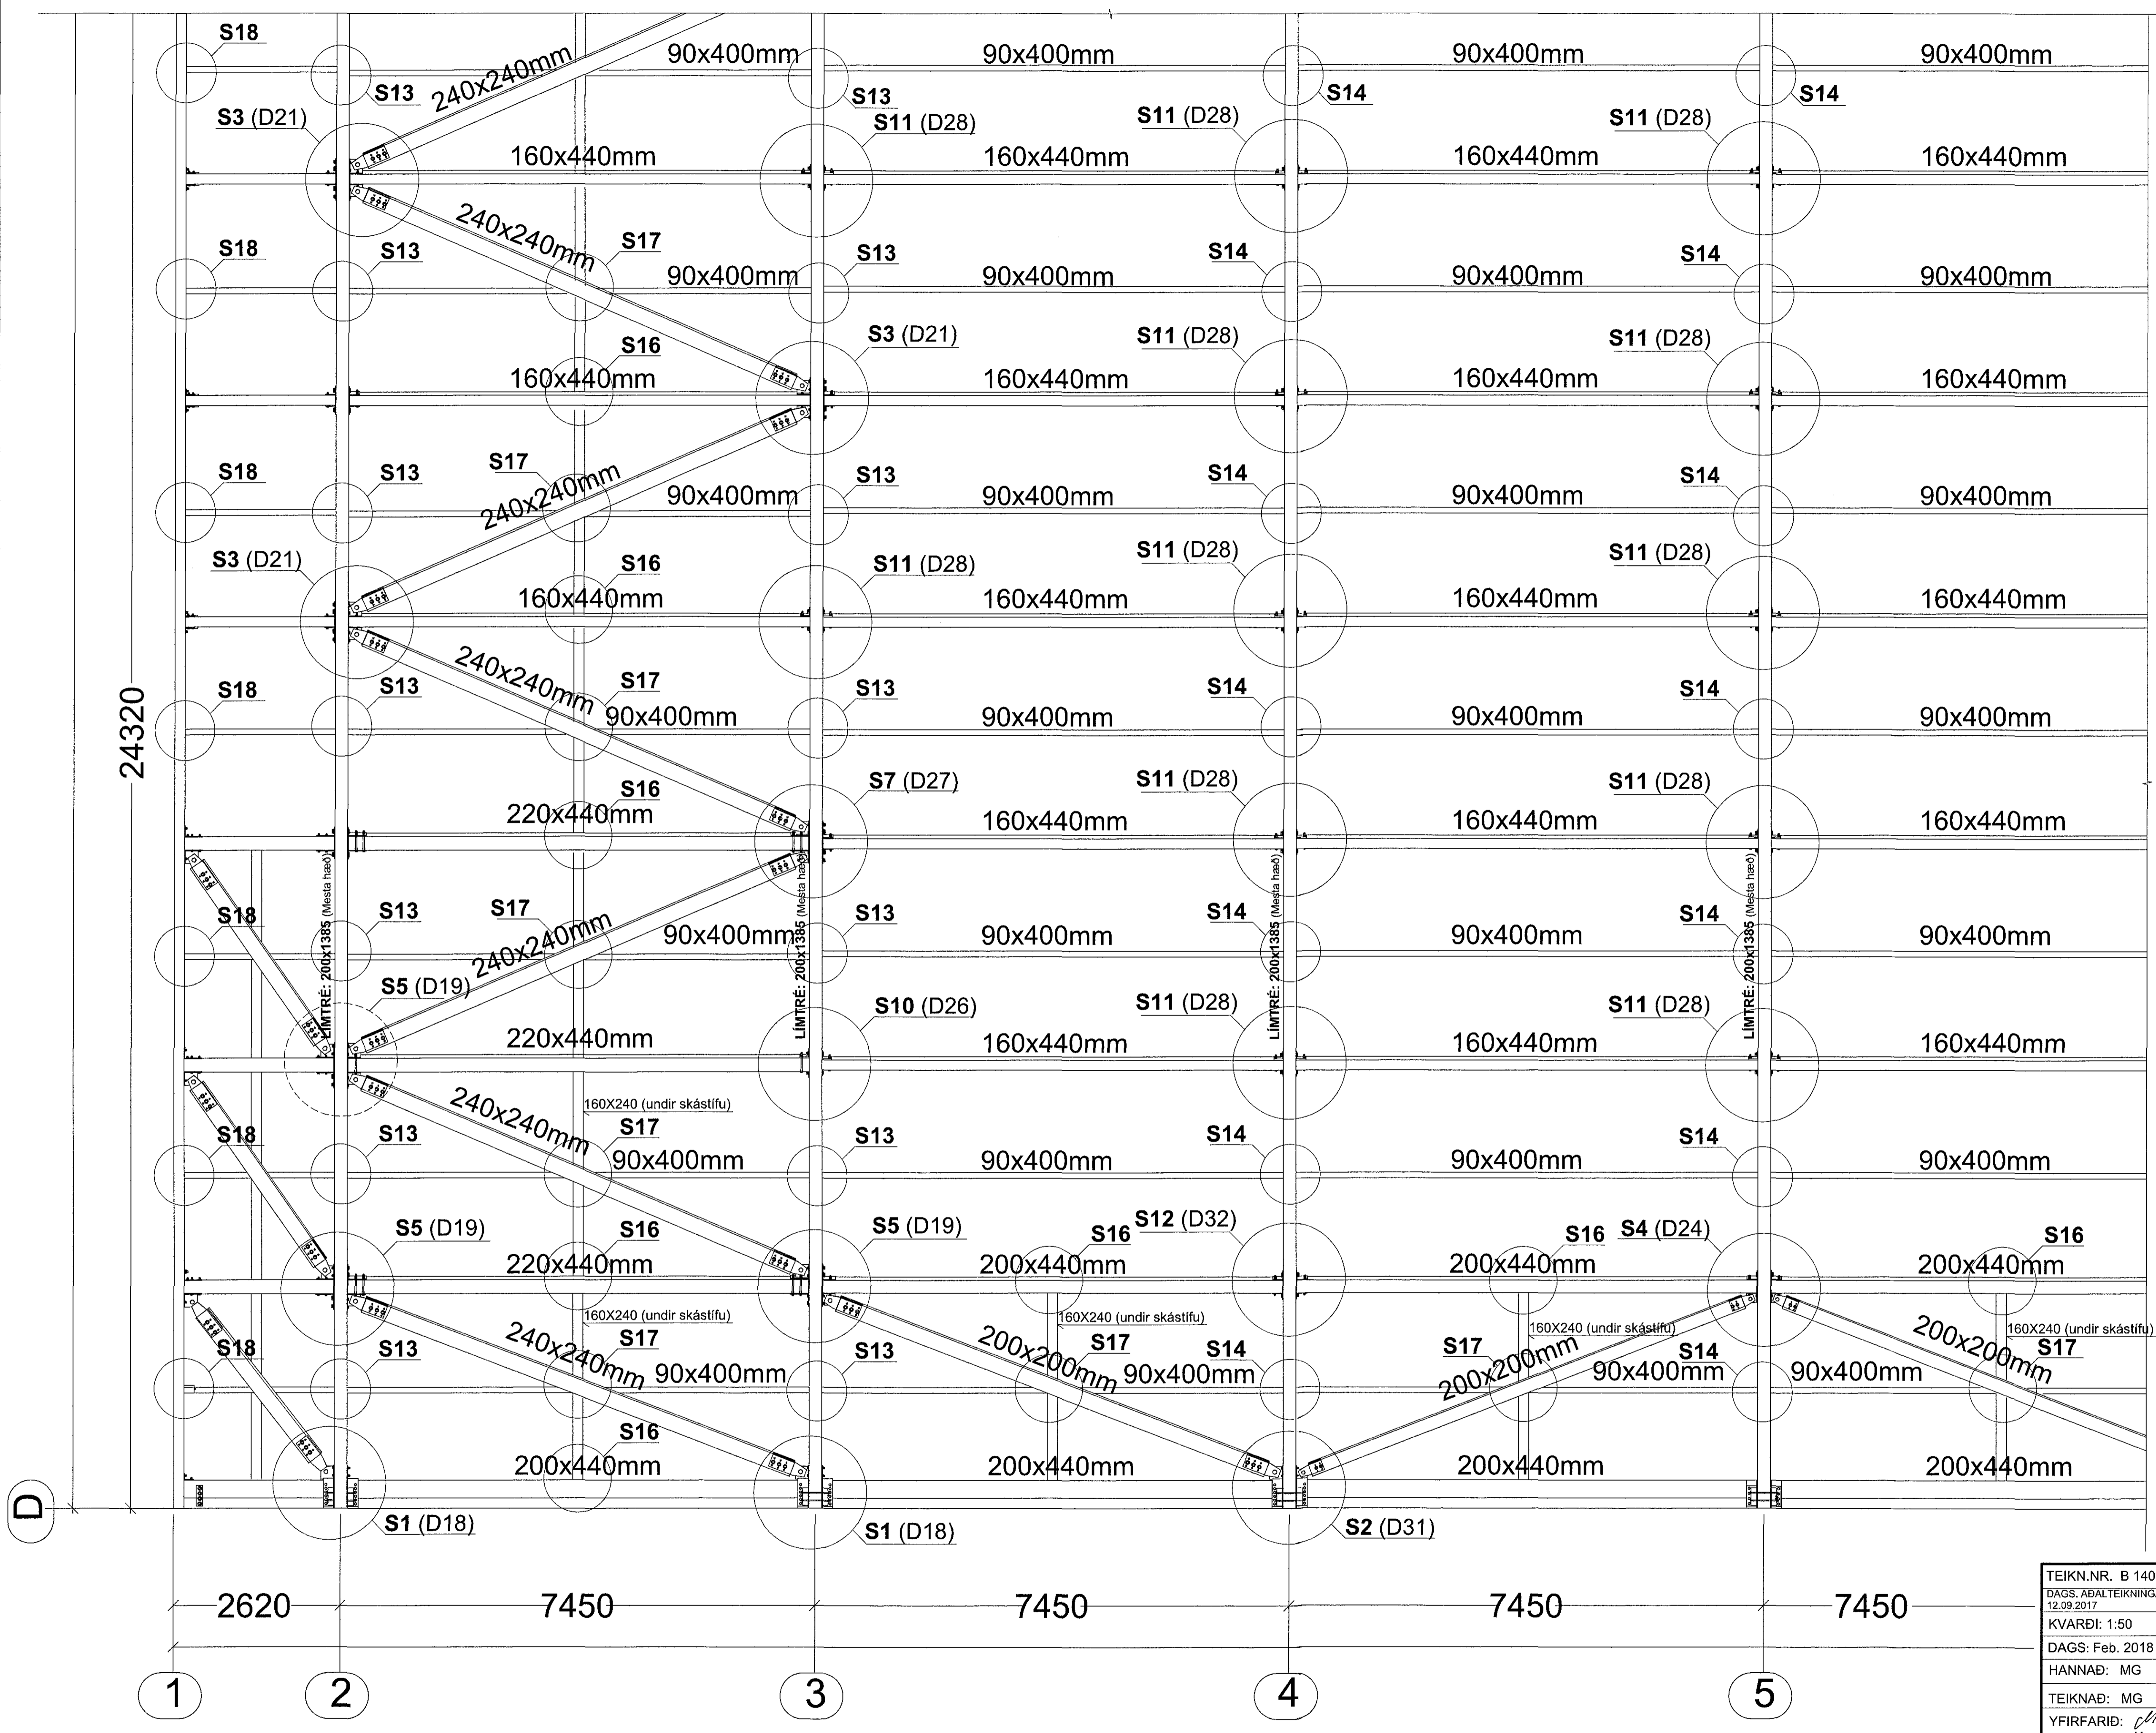


Sérmyndir S1-S8 : Sjá teikningu nr. B143  
 Sérmyndir S9-S19 : Sjá teikningu nr. B144

LYKILMYND: MKV. 1:1000

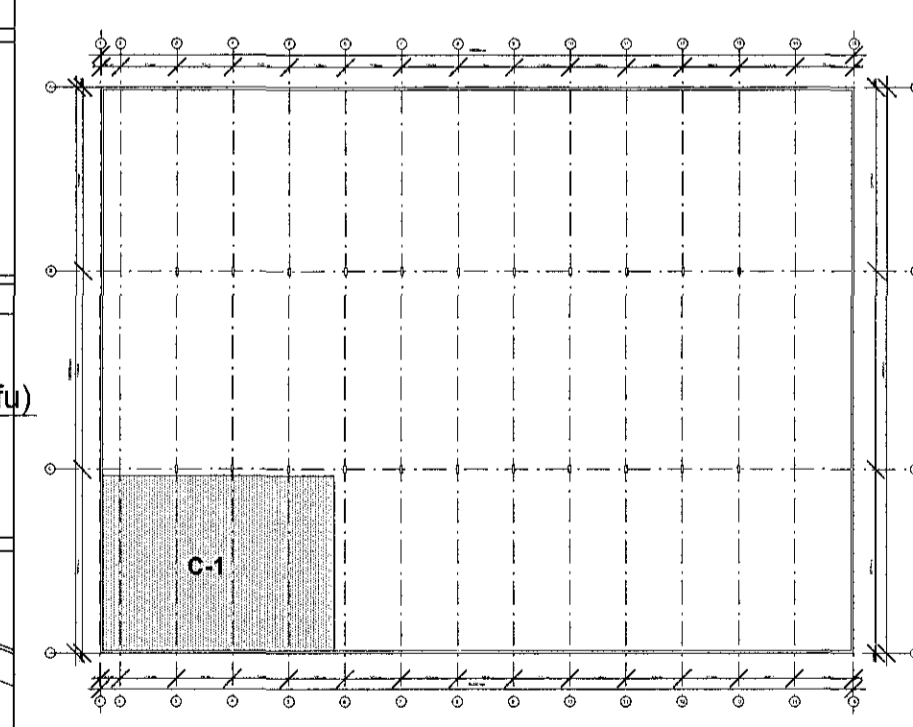

SJÁ SKÝRINGAR Á TEIKNINGU NR. B101

TEIKN.NR. B 140	 Tjarknívarvangur ehf. K.T. 450086-1955 Kirkjústétt 26, 113 Reykjavík Sími: 564 22 44, Netf. tv@vortex.is
DAGS. ADALTEIKNINGA: 12.09.2017	
KVARÐI: 1:50	
DAGS: Feb. 2018	
HANNAÐ: MG	VERKEFNI: ÍSHELLA 1 Í HAFNARFIRÐI
TEIKNAD: MG	BURÐARVIRKI: GRUNNMYND AF ÞAKI, HLUTI C-1
YFIRFARID: Magnús Gylfason	Undirskrift: Adalhönnuðir

071162-3509