



Samþykkt þann
 1.8. maí 2018
 Byggingafulltrúinn / HAFNARFIRDI

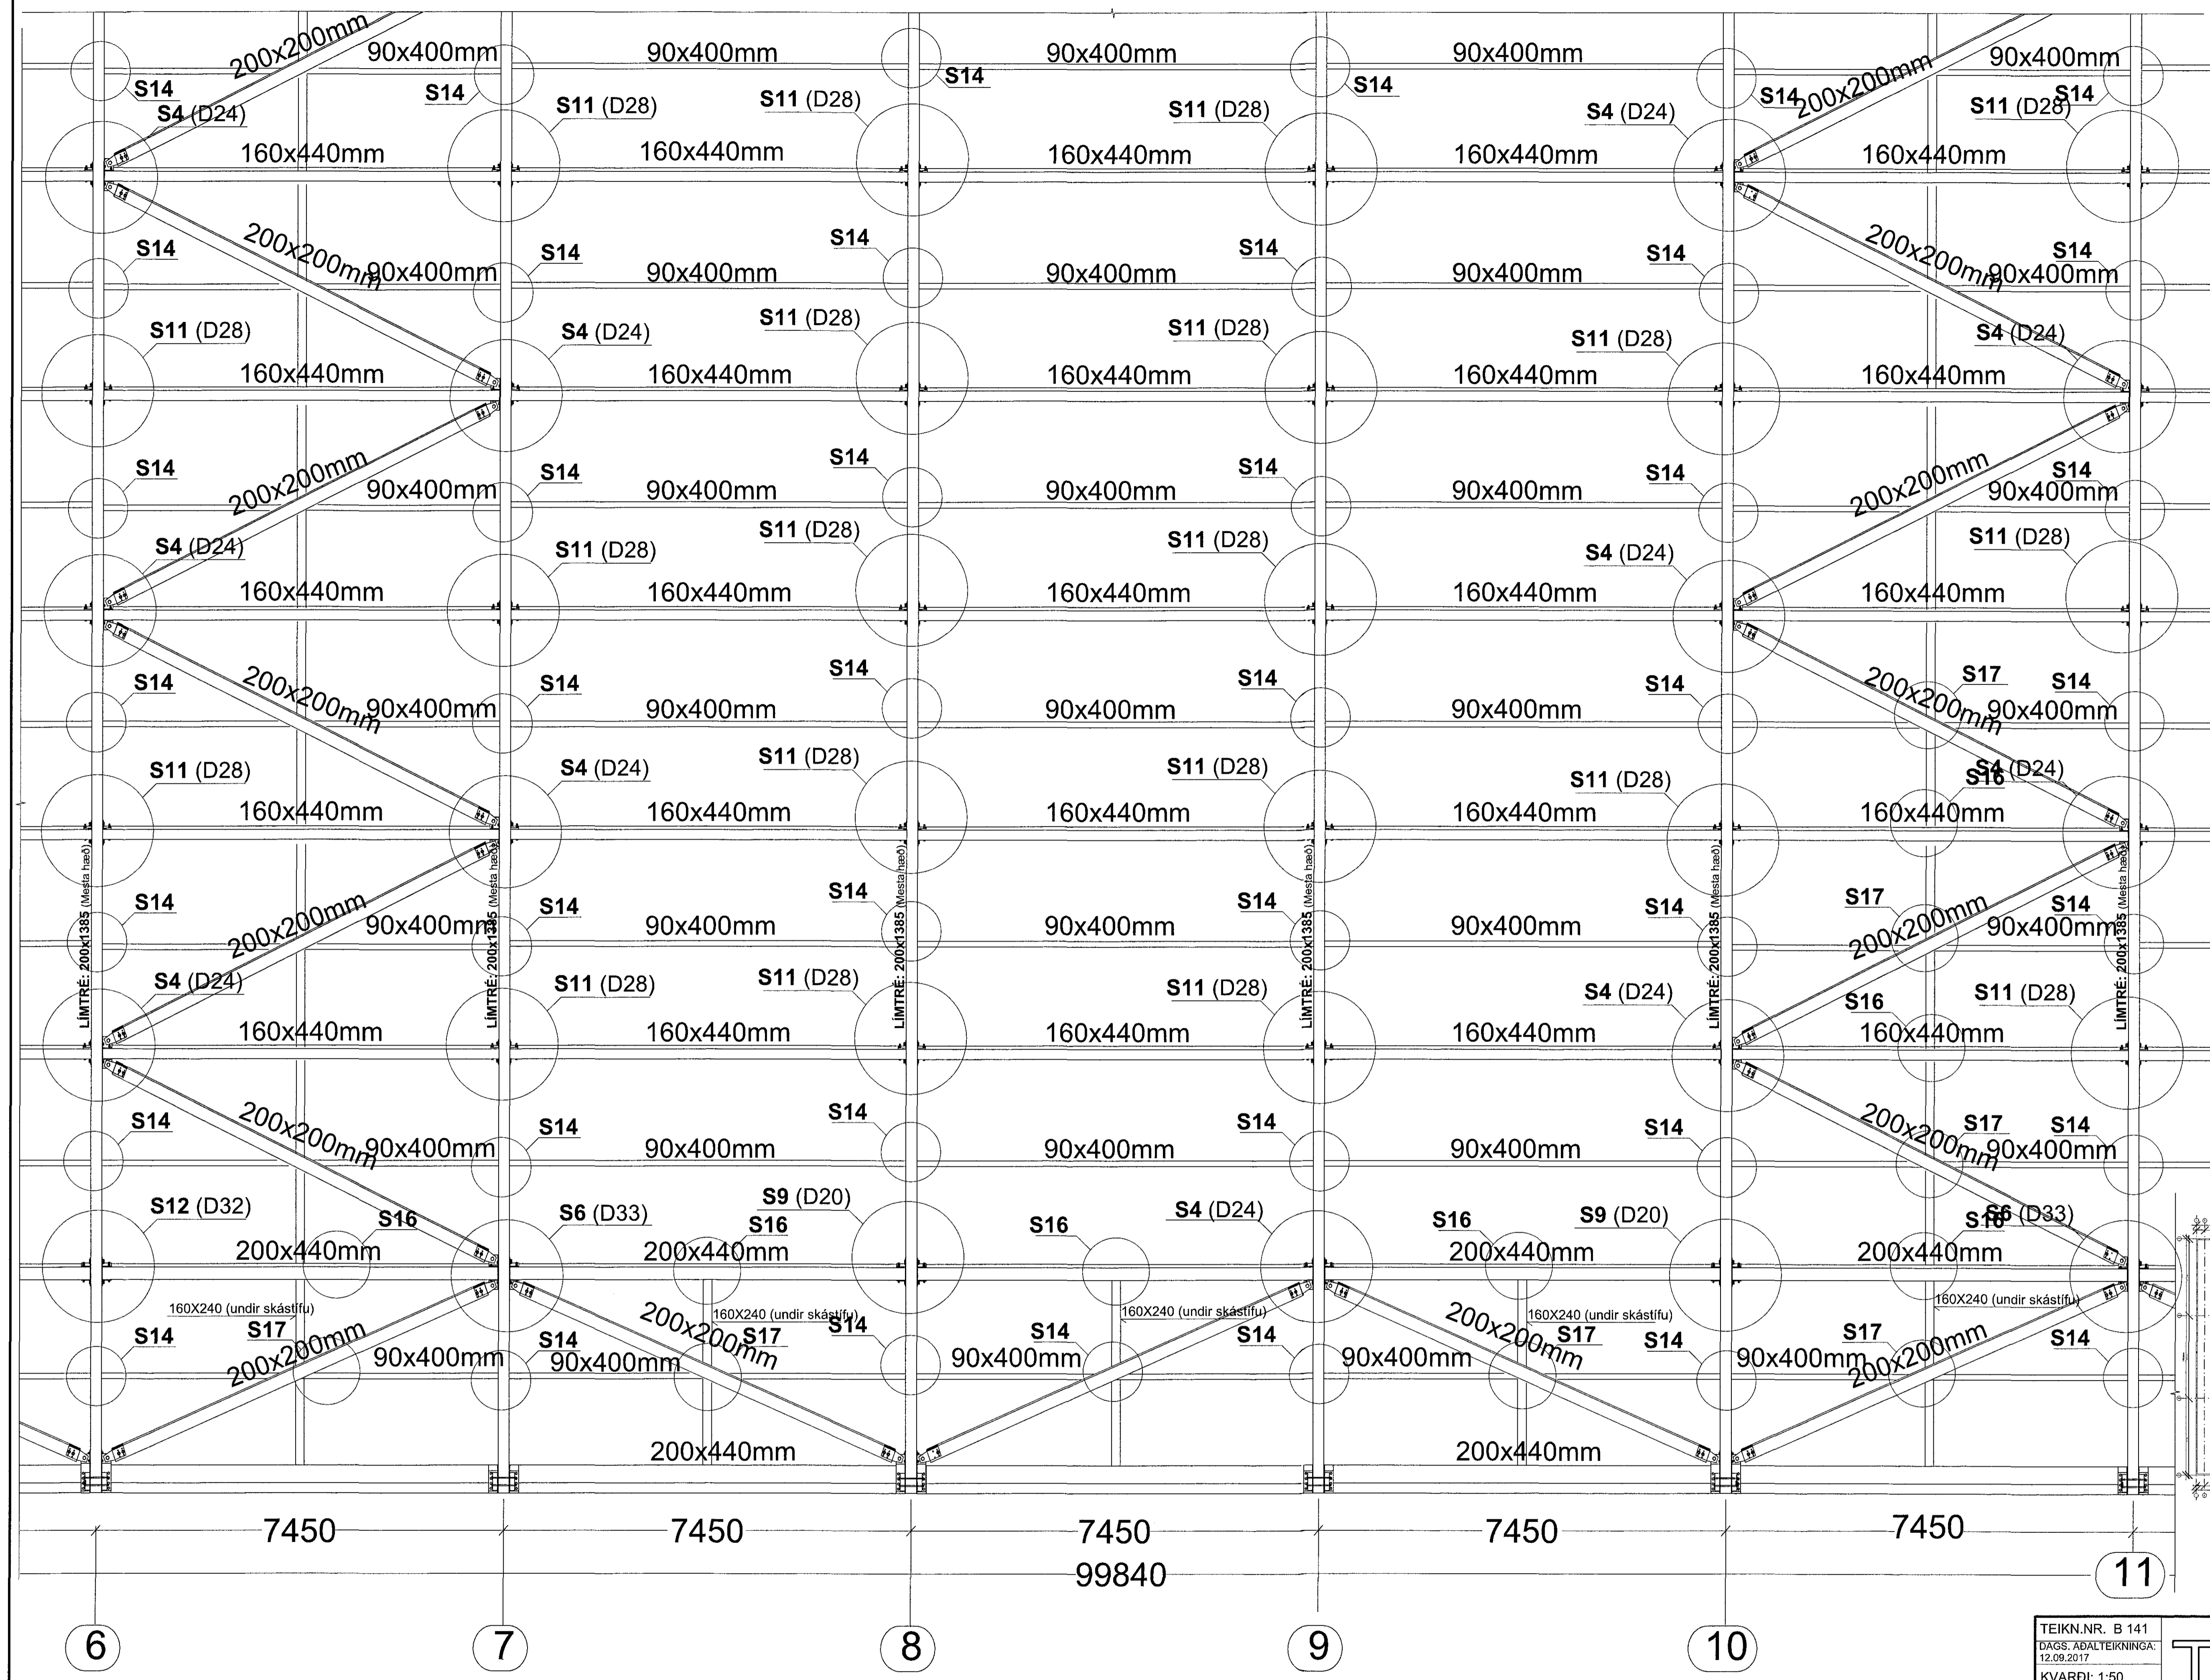

Sérmyndir S1-S8 : Sjá teikningu nr. B143
 Sérmyndir S9-S19 : Sjá teikningu nr. B144

LYKILMYND: MKV. 1:1000

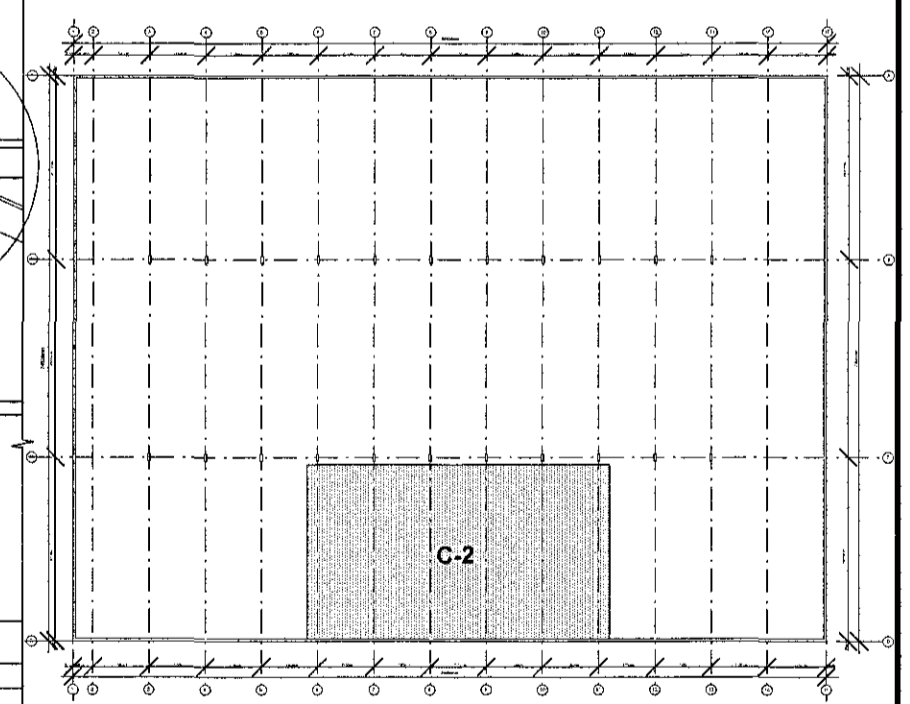

SJÁ SKÝRINGAR Á TEIKNINGU NR. B101

TEIKN.NR. B 141	Teiknivaðnir ehf. KÍ. 402586-1869 Kirkjústítt 26, 113 Reykjavík Sími: 564 22 44, Netf. tv@vortex.is
DAGS. AÐALTEIKNINGA: 12.09.2017	
KVARDI: 1:50	
DAGS. Feb. 2018	
HANNAÐ: MG	VERKEFNI: ÍSHELLA 1 í HAFNARFIRDI
TEIKNAD: MG	BURÐARVIRKI: GRUNNMYND AF ÞAKI, HLUTI C-2
YFIRFARID: Magnús Gylfason	Undirskrift Adalfrónnuðar KÍ. 220209-0209

091023509