

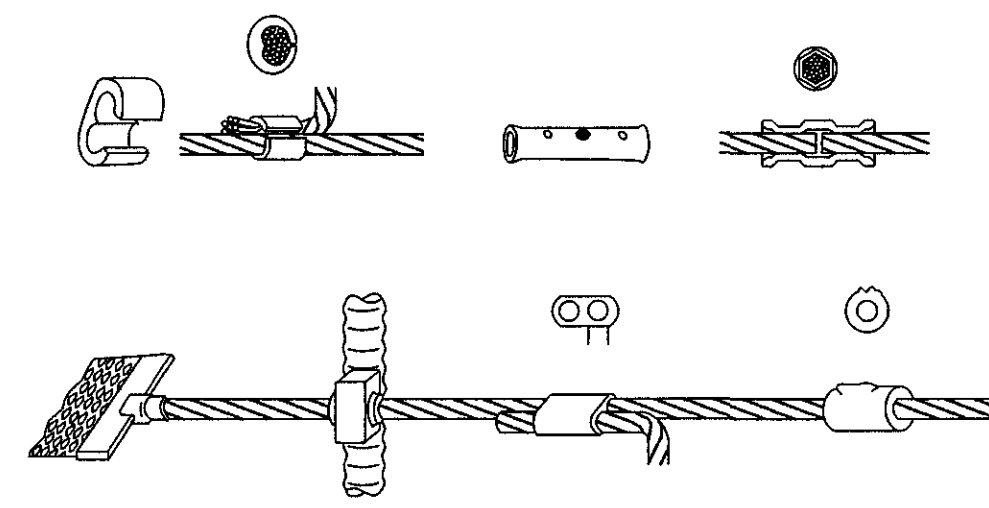


FRÁGANGUR Á SAMTENGINGUM JARÐTAUGA OG TENGING JARÐTAUGA VIÐ STEYPUJÁRN

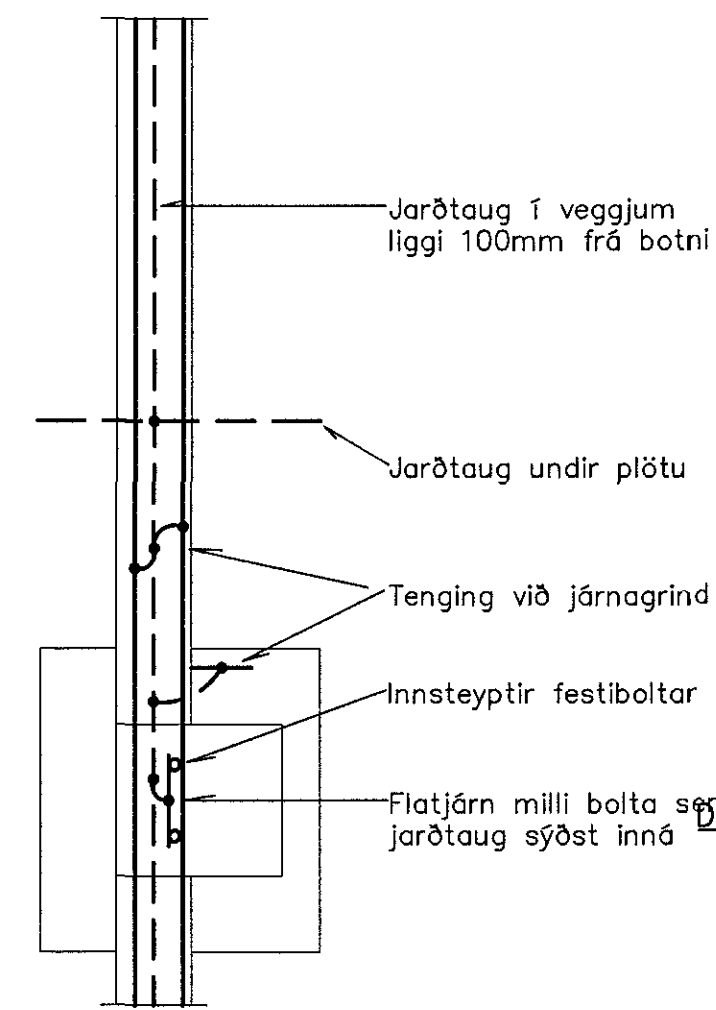


SÉRMYND A  
DÆMIGERÐAR TENGINGAR JARÐTAUGA  
ÓHEIMILT ER AÐ NOTA VIRALÁSA  
TIL TENGINGA JARÐTAUGA OG STEYPUJÁRN

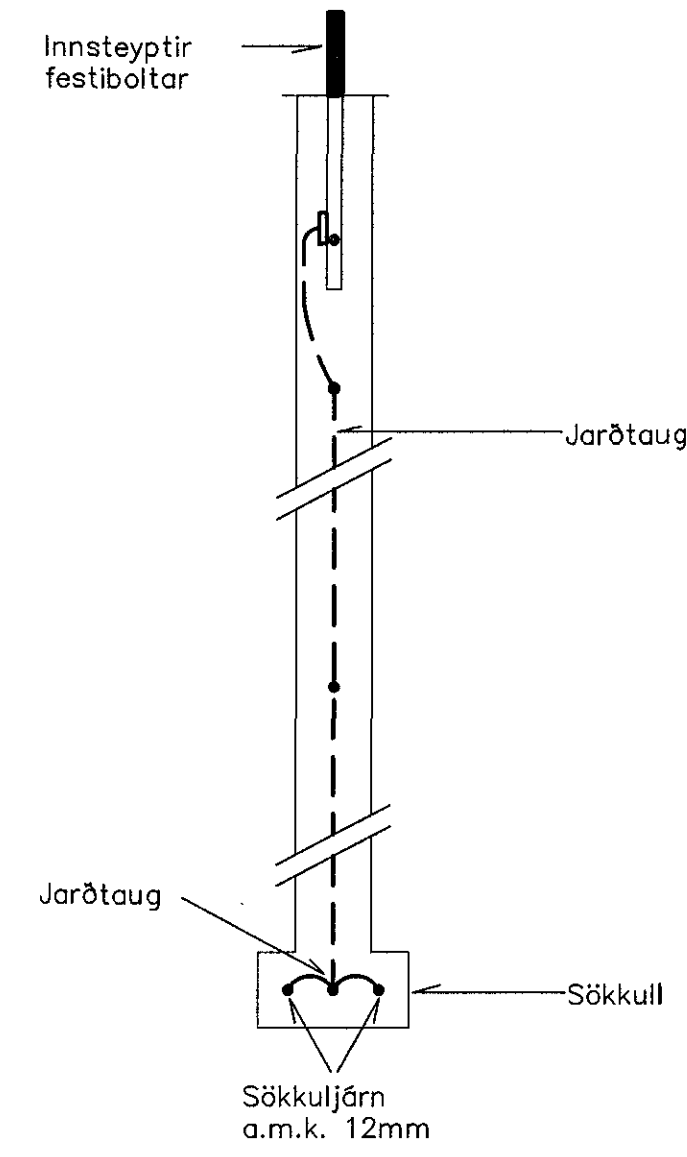


SÉRMYND C  
DÆMIGERT SNIÐ Í SÖKKULVEGG


GÖT SKULU VERA FYRIR 10mm BOLTA, STÆRÐ SKINNU SKAL VERA A.M.K. 500x50x5 (LxHxB) OG Í LAGINU EINS OG MYND SÝNIR. FESTA SKAL EIRSKINNU MEÐ 10mm MURBOLTUM.

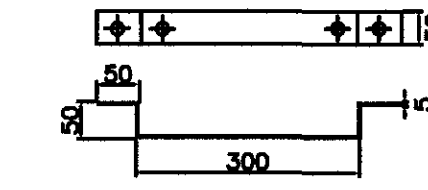


SÉRMYND B  
EIRSKINNA TÆKNIGRYFJU

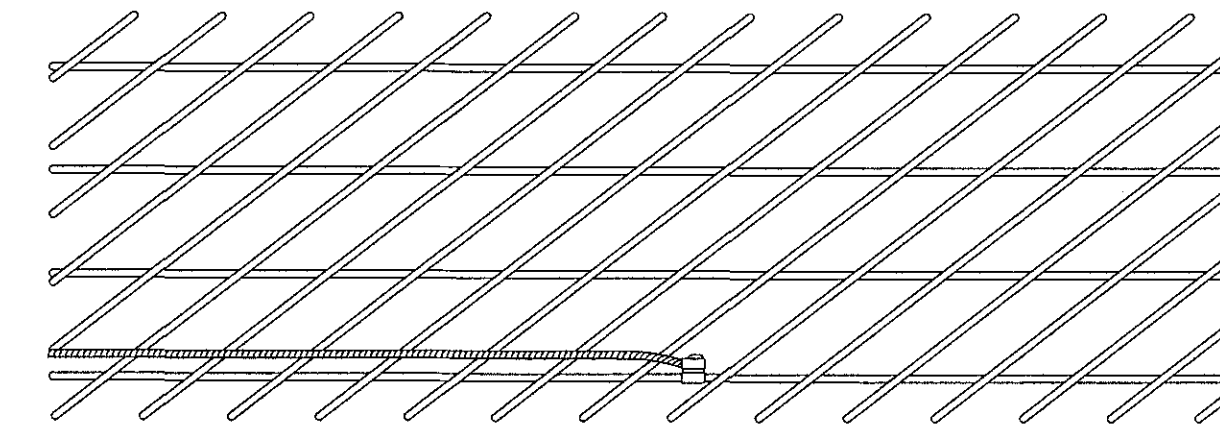

SÉRMYND E  
TENGINGAR JARÐTAUGA Í STEYPUSTRYKTARJÁRN

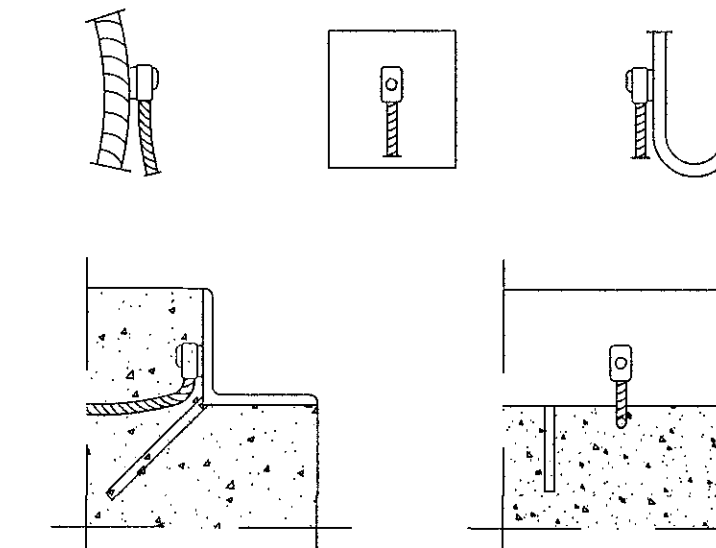

SÉRMYND F  
SODIN TENGING JARÐTAUGA Í STÁLRAMMA

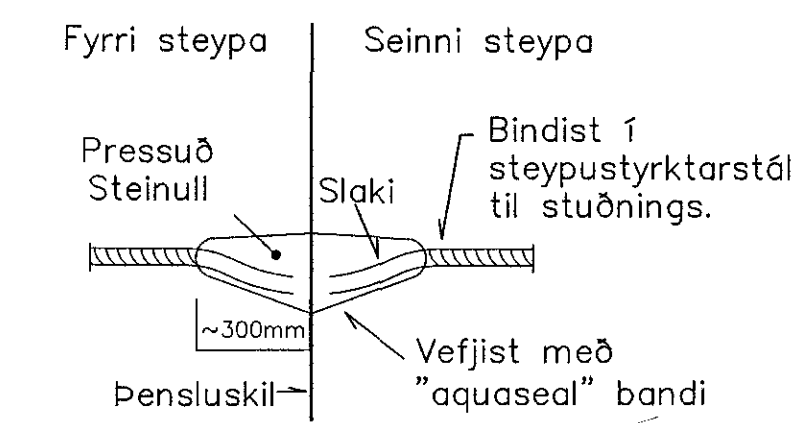

SÉRMYND G  
VERNDUN JARÐTAUGAR Á ÞENSLUSKILUM ÞAR SEM VIÐ A

MÓTTEKIÐ

UNDIRRITUN SAMRÆMINGARHÖNNUJAR

JARÐSKAUTSTENGINGAR:

Jarðtaugar skulu vera 25mm<sup>2</sup>, nema annað sé tekið fram.  
Tengingar Jarðtauga í steypustyrktarjárn skulu vera 25mm<sup>2</sup>.  
Tengingar Jarðtauga í stálramma og handröð skulu vera 25mm<sup>2</sup>.

- Innsteypt eða grafn Jarðtaug.
- Jarðtaug liggur upp.
- Söfnar tengingar Jarðtauga í eða tvísteypingum.
- Jarðtaug liggur niður.
- Jarðtaug milli hoba, neðan frá og upp.
- Jarðtaug varenduð gegn hnjósi á þensluskilum.
- Tenging Jarðtauga í steypustyrktarjárn.
- Tenging Jarðtauga í innsteypta húll.
- Tenging Jarðtauga með botntengingum í húll.
- Jarðtaug liggur upp frá gölli til stíðari tengingar í húll eða tali frá öðrum. Tougnarmálin skal ná 500 mm upp frá endanlegri gölfhæð.
- Jarðtaug liggur niður frá lofti til stíðari tengingar í húll eða tali frá öðrum. Tougn skal ná 500 mm niður frá endanlegu lofti.
- Jarðtaug liggur út frá vegg til stíðari tengingar í húll eða tali frá öðrum. Tougn skal ná 500 mm út frá endanlegum vegg.

SÉRMYND D  
TENGINGAR VIÐ FESTIBOLTA OG JÁRNAGRIND.

ÚTG. DAGS	SKÝRINGAR	TEIK. HANN RÝNT SAMM.	ÚTG. DAGS	SKÝRINGAR	TEIK. HANN RÝNT SAMM.	<p>DOLLI RAFLAGNAHÖNNUN</p>	ÚTG. DAGS	HANNAÐ	MÆLIKVARÐI	KÖFUNARÞJÓNUSTAN ÓSEYRARBRAUT 27 HAFNARFIRÐI JARÐSKAUT GRUNNMYND HLUTI 2			
A 15.01.2018	VERKTEIKNING	PH PH PJ PJ	A 15.01.2018	VERKTEIKNING	PH PH PJ PJ		15.01.2018	PH	1:100				
ÚTG. DAGS	SKÝRINGAR	TEIK. HANN RÝNT SAMM.	ÚTG. DAGS	SKÝRINGAR	TEIK. HANN RÝNT SAMM.	SÍMI: 897 1156 - NETFANG: coll@dolli.is - www.dolli.is	YFIRFARIÐ	TEIKNAD	SAMPYKKT:	271281-3659	VERKFRANG 17042	TEIKNING	E05.5.02 A

Adalt: Thjónna Hagstofa 020861-7465

©Öll rétt og öllur teikningar, að hluta eða í heild er hald skilboðu leyfi höfundar