


MÓTTÆKID

UNDIRRITUN SAMRÆMINGARHÖNNUBAR

0 10000 50000mm
1:500

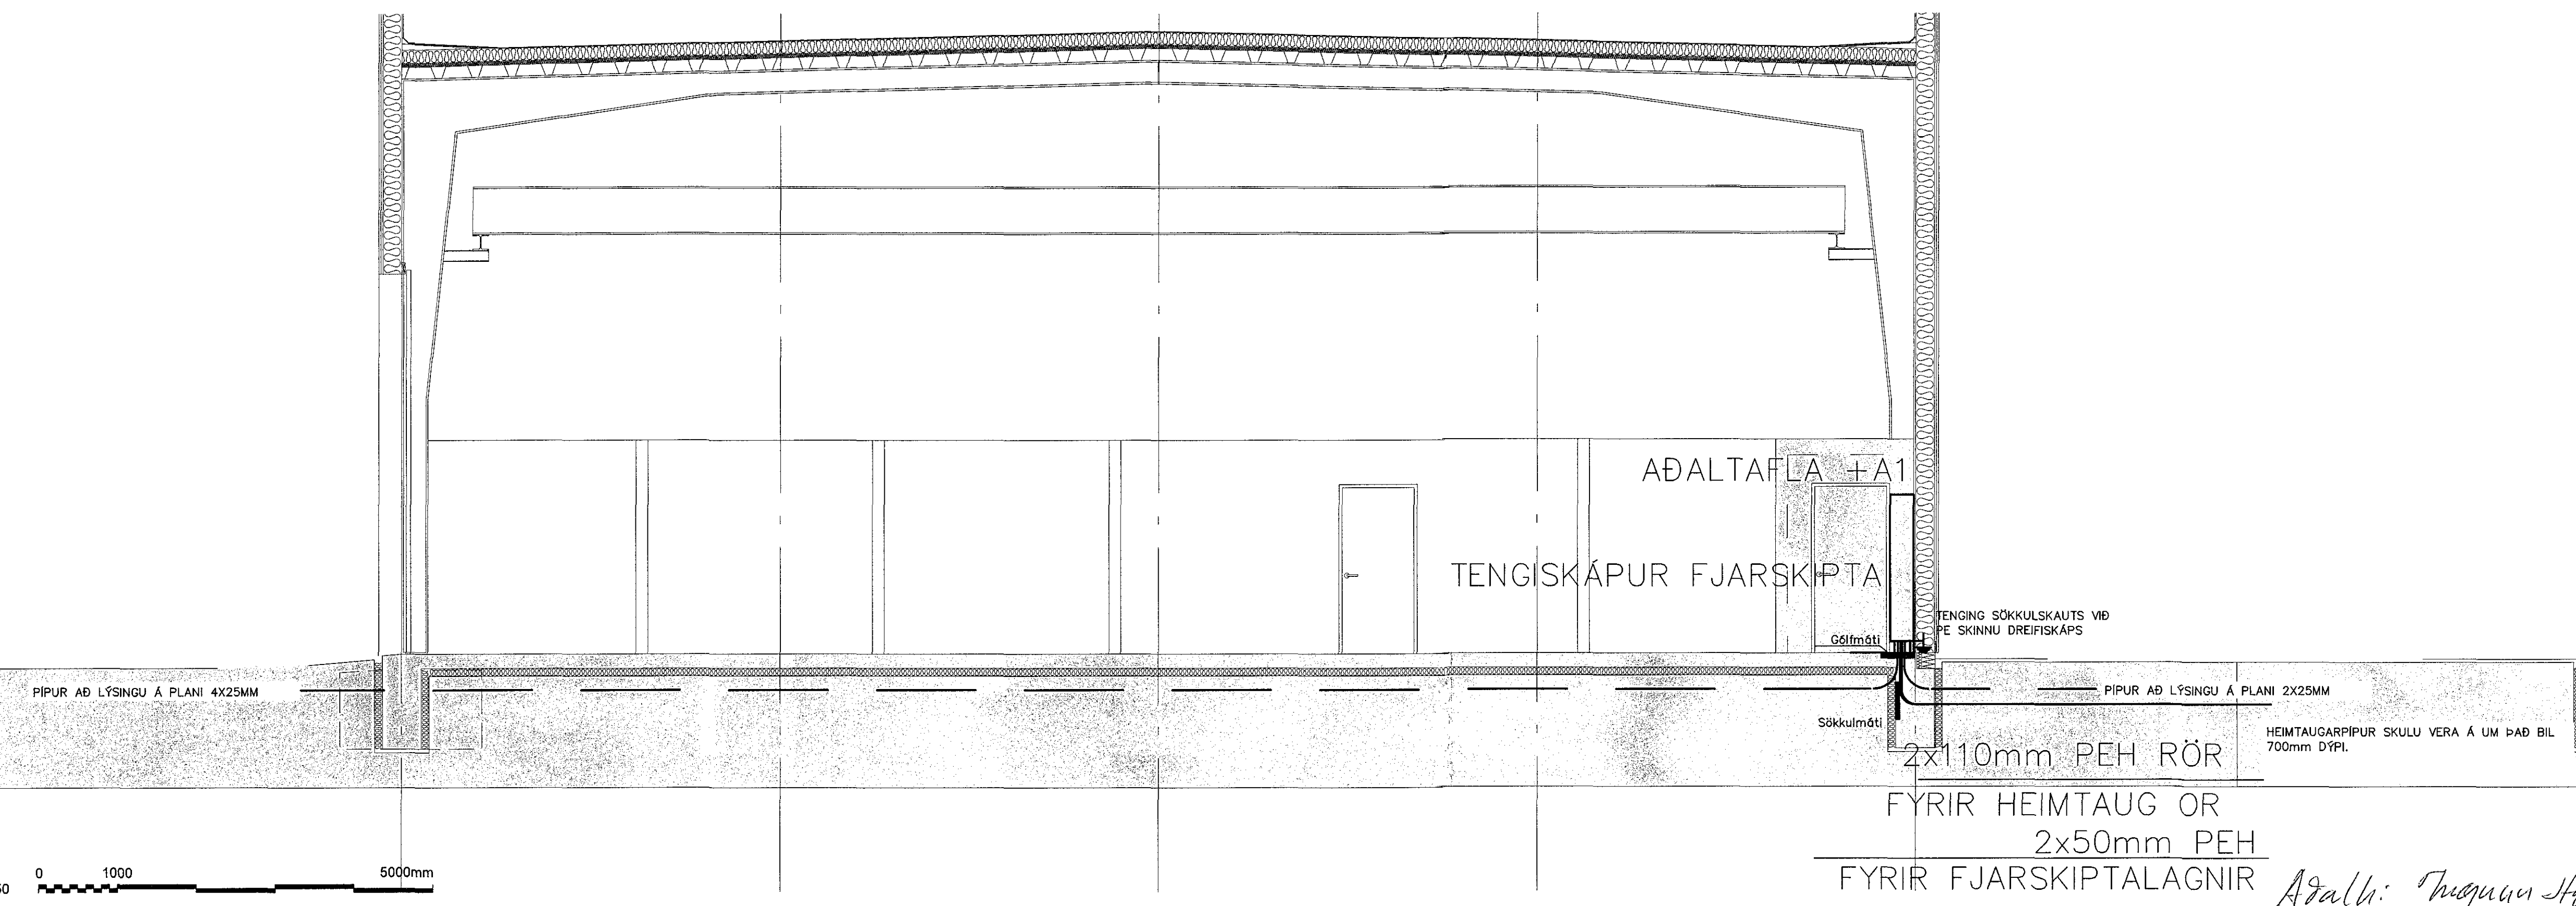


0 1000 5000mm
1:50

2x110mm PEH RÖR
FYRIR HEIMTAUG OR
2x50mm PEH
FYRIR FJARSKIPTALAGNIR

HEIMTAUGARPIPUR SKULU VERA Á UM ÞAÐ BIL 700mm DÝPI.

Adaltli: Magnus Hjort 0208617469

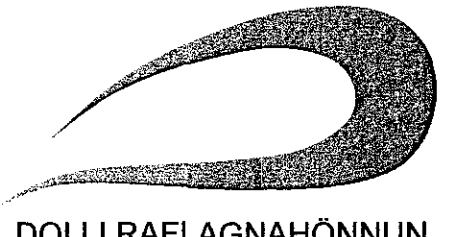ÚTG DAGS	SKYRINGAR	TEIK	HANN RÝNT SAMH	ÚTG DAGS	SKYRINGAR	TEIK	HANN RÝNT SAMB	 <p>DOLLI RAFLAGNAHÖNNUN</p> <p>SÍMI: 897 1156 - NETFANG: doll@dolli.is - www.dolli.is</p>	ÚTG. DAGS	HANNAÐ	MÆLIKVARÐI	<p>KÖFUNARÞJÓNUSTAN</p> <p>ÓSEYRARBRAUT 27 HAFNARFIRÐI</p> <p>RAFLAGNIR</p> <p>AFSTÖÐUMYND OG SNIÐ Í INNTAK</p>		
A 15.01.2018	VERKTEIKNING	PH	PH	PJ	PJ	PH	PH		15.01.2018	PH	1:50		1:500	
ÚTG DAGS	SKYRINGAR	TEIK	HANN RÝNT SAMH	ÚTG DAGS	SKYRINGAR	TEIK	HANN RÝNT SAMB	SÍMI: 897 1156 - NETFANG: doll@dolli.is - www.dolli.is	SAMPYKKT:		271261-3659	VERKFANG 17042	TEIKNING	E20.1.01 A

©Öl afrit og afritun teikningar. Ad haka eða í haki er háð skilfögu þyfi höfundar.