



-T1 ADALDREIFISKÁPUR

SPENNUJÖFNUM
SÖKKULSKAUT
SPENNUJÖFNUM
VATNSINNTEK
SPENNUJÖFNUM
LAGNALEIÐA

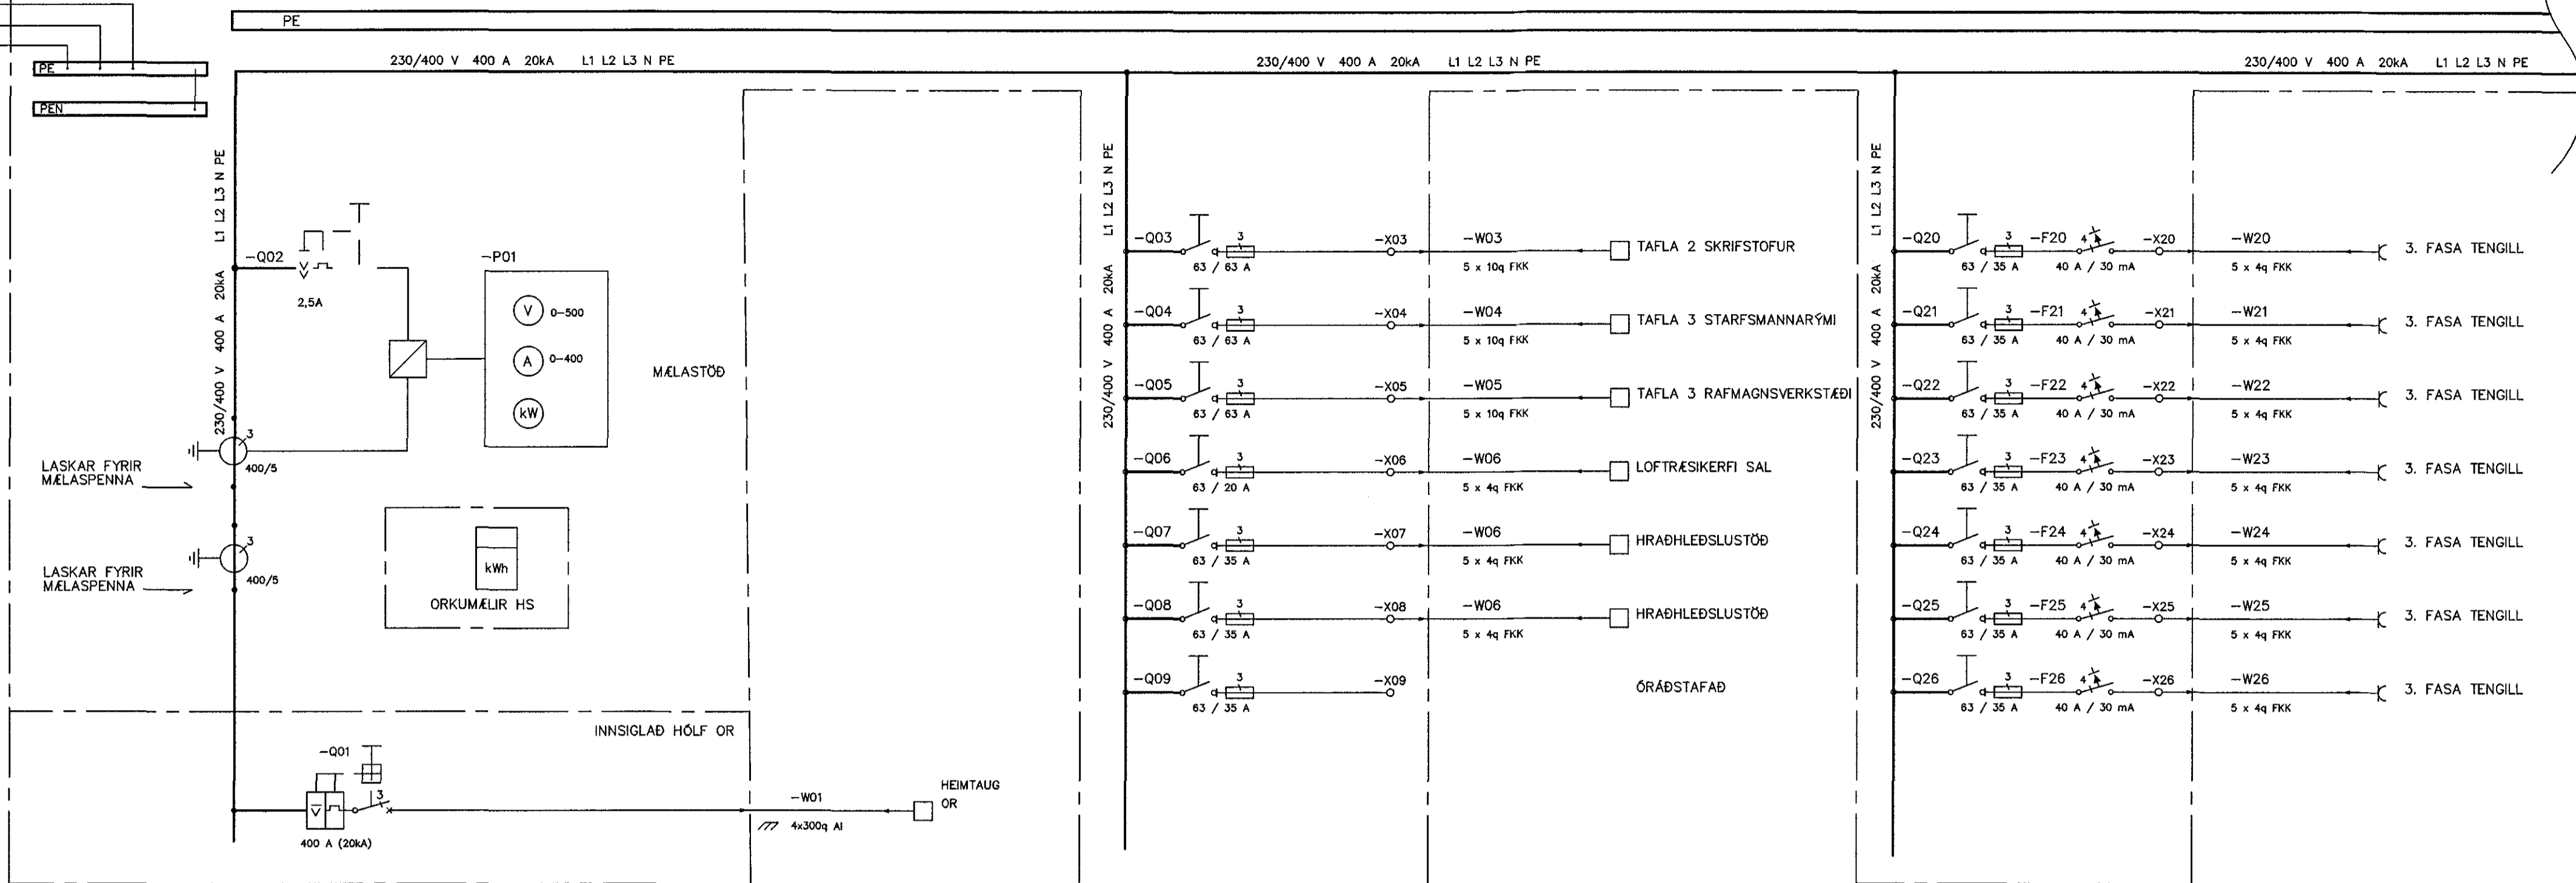

MÓTTAKIÐ

UNDIRRITUN SAMRÆMINGARHÖNNUBAR

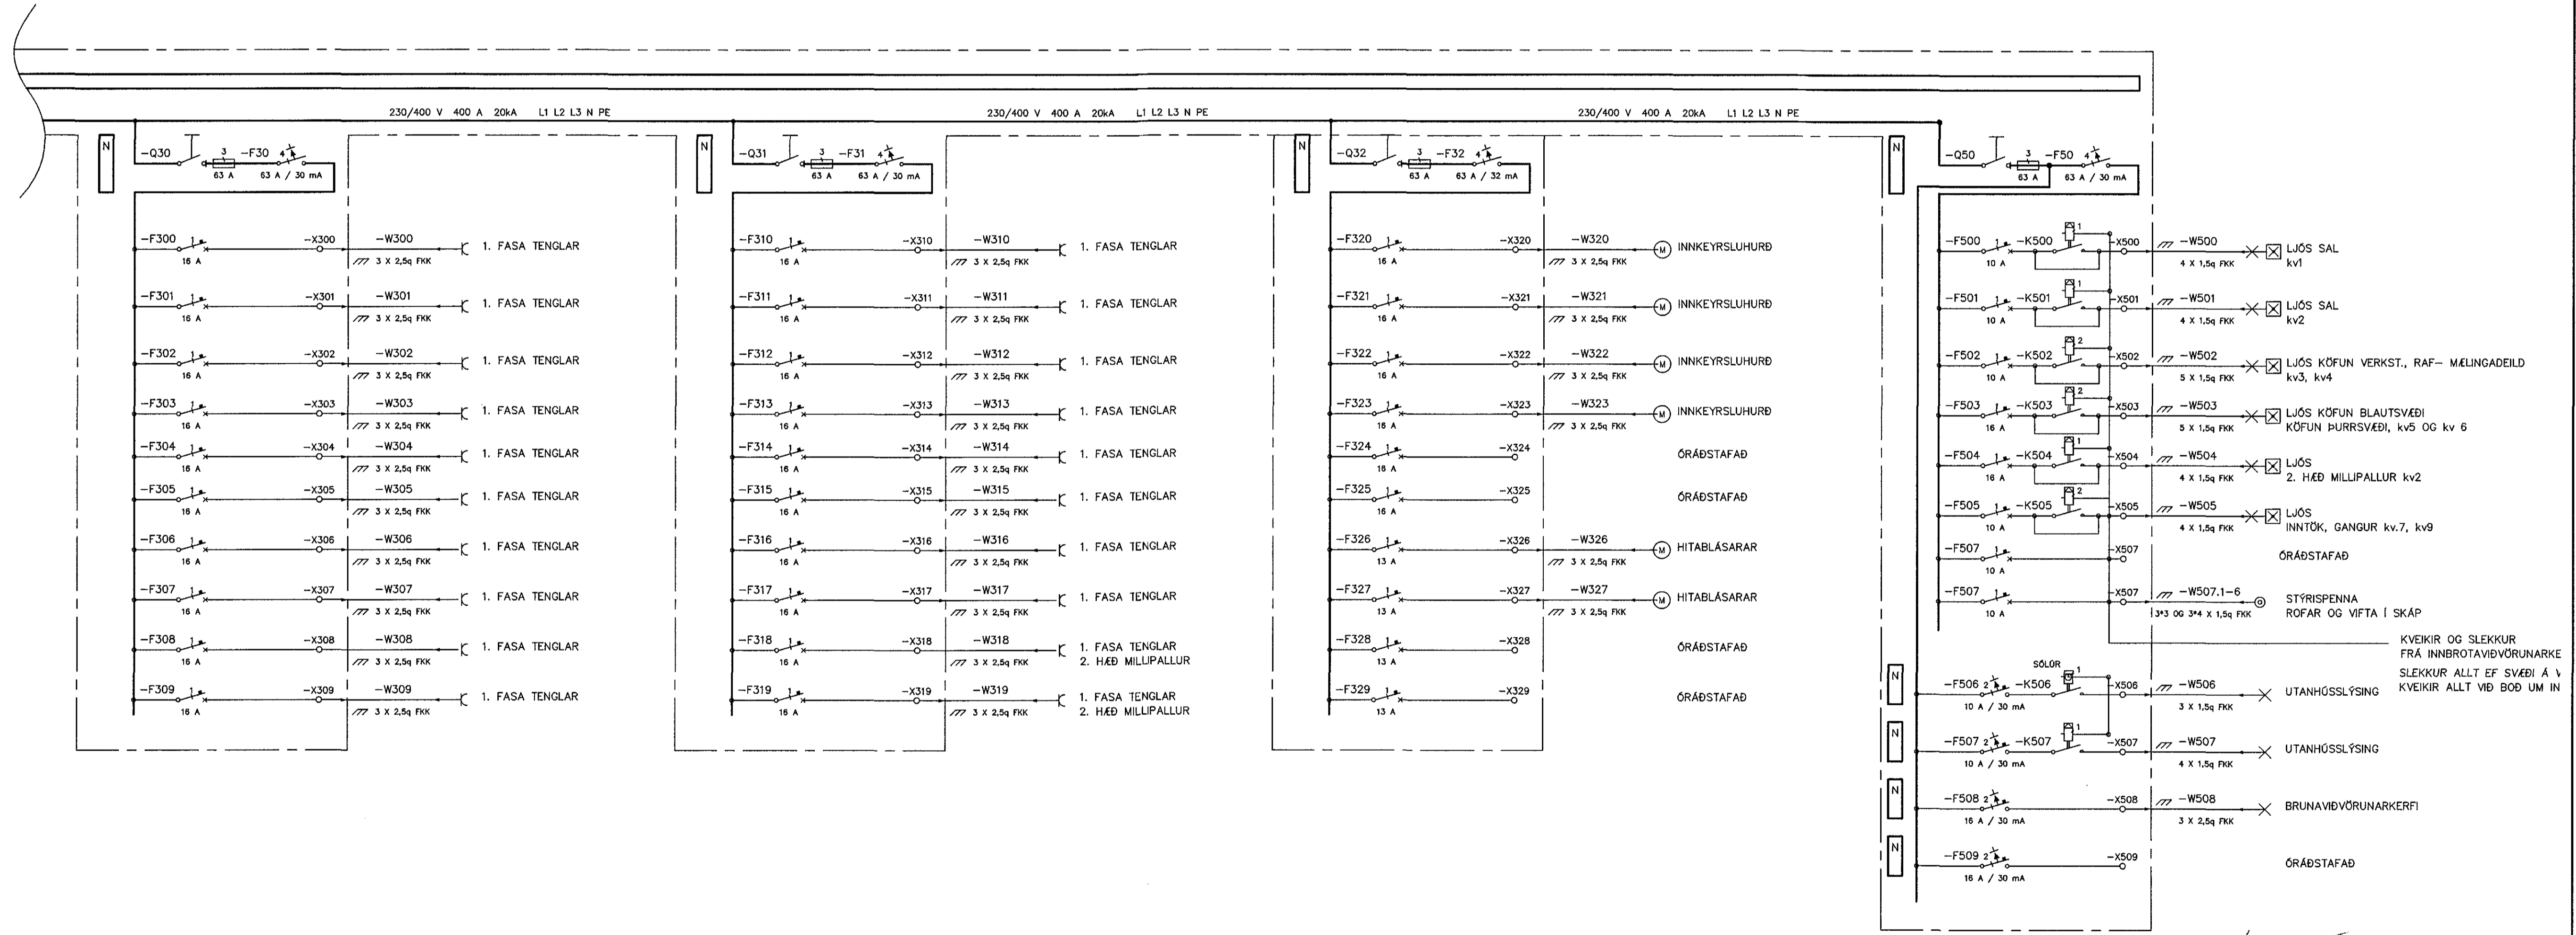

Áskilning: Þorunn Hafþor 020861-7469

ÚTG. DAGS		HANNAD		MÆLIKVARDI		KÖFUNARÞJÓNUSTAN	
15.04.2018		ÞH		-		ÓSEYRARBRAUT 27 HAFNARFIRÐI	
YFIRFARIÐ		TEIKNAD				RAFLAGNIR	
ÞH		ÞH				EINLÍNUMYND	
						ADALTAFLA -T1	
ÚTG. DAGS	SKÝRINGAR	TEIKN	HANN RÝNT SAMÞ.	ÚTG. DAGS	SKÝRINGAR	TEIKN	HANN RÝNT SAMÞ.
				SÍMI: 897 1156 - NETFANG: doll@doll.is - www.doll.is		SÁMÞYKKT: <i>Þorunn</i> 271281-3658	
				VERKFRANG 17042 TEIKNING		E20.3.01 A	

©Öll áhrif og áhrif teknings: að hluta eða í heild er það skilfraga þyfi höfundar