


MÓTTÉKIÐ

UNDIRRITUN SAMVEMINGARHÖNNUBAR

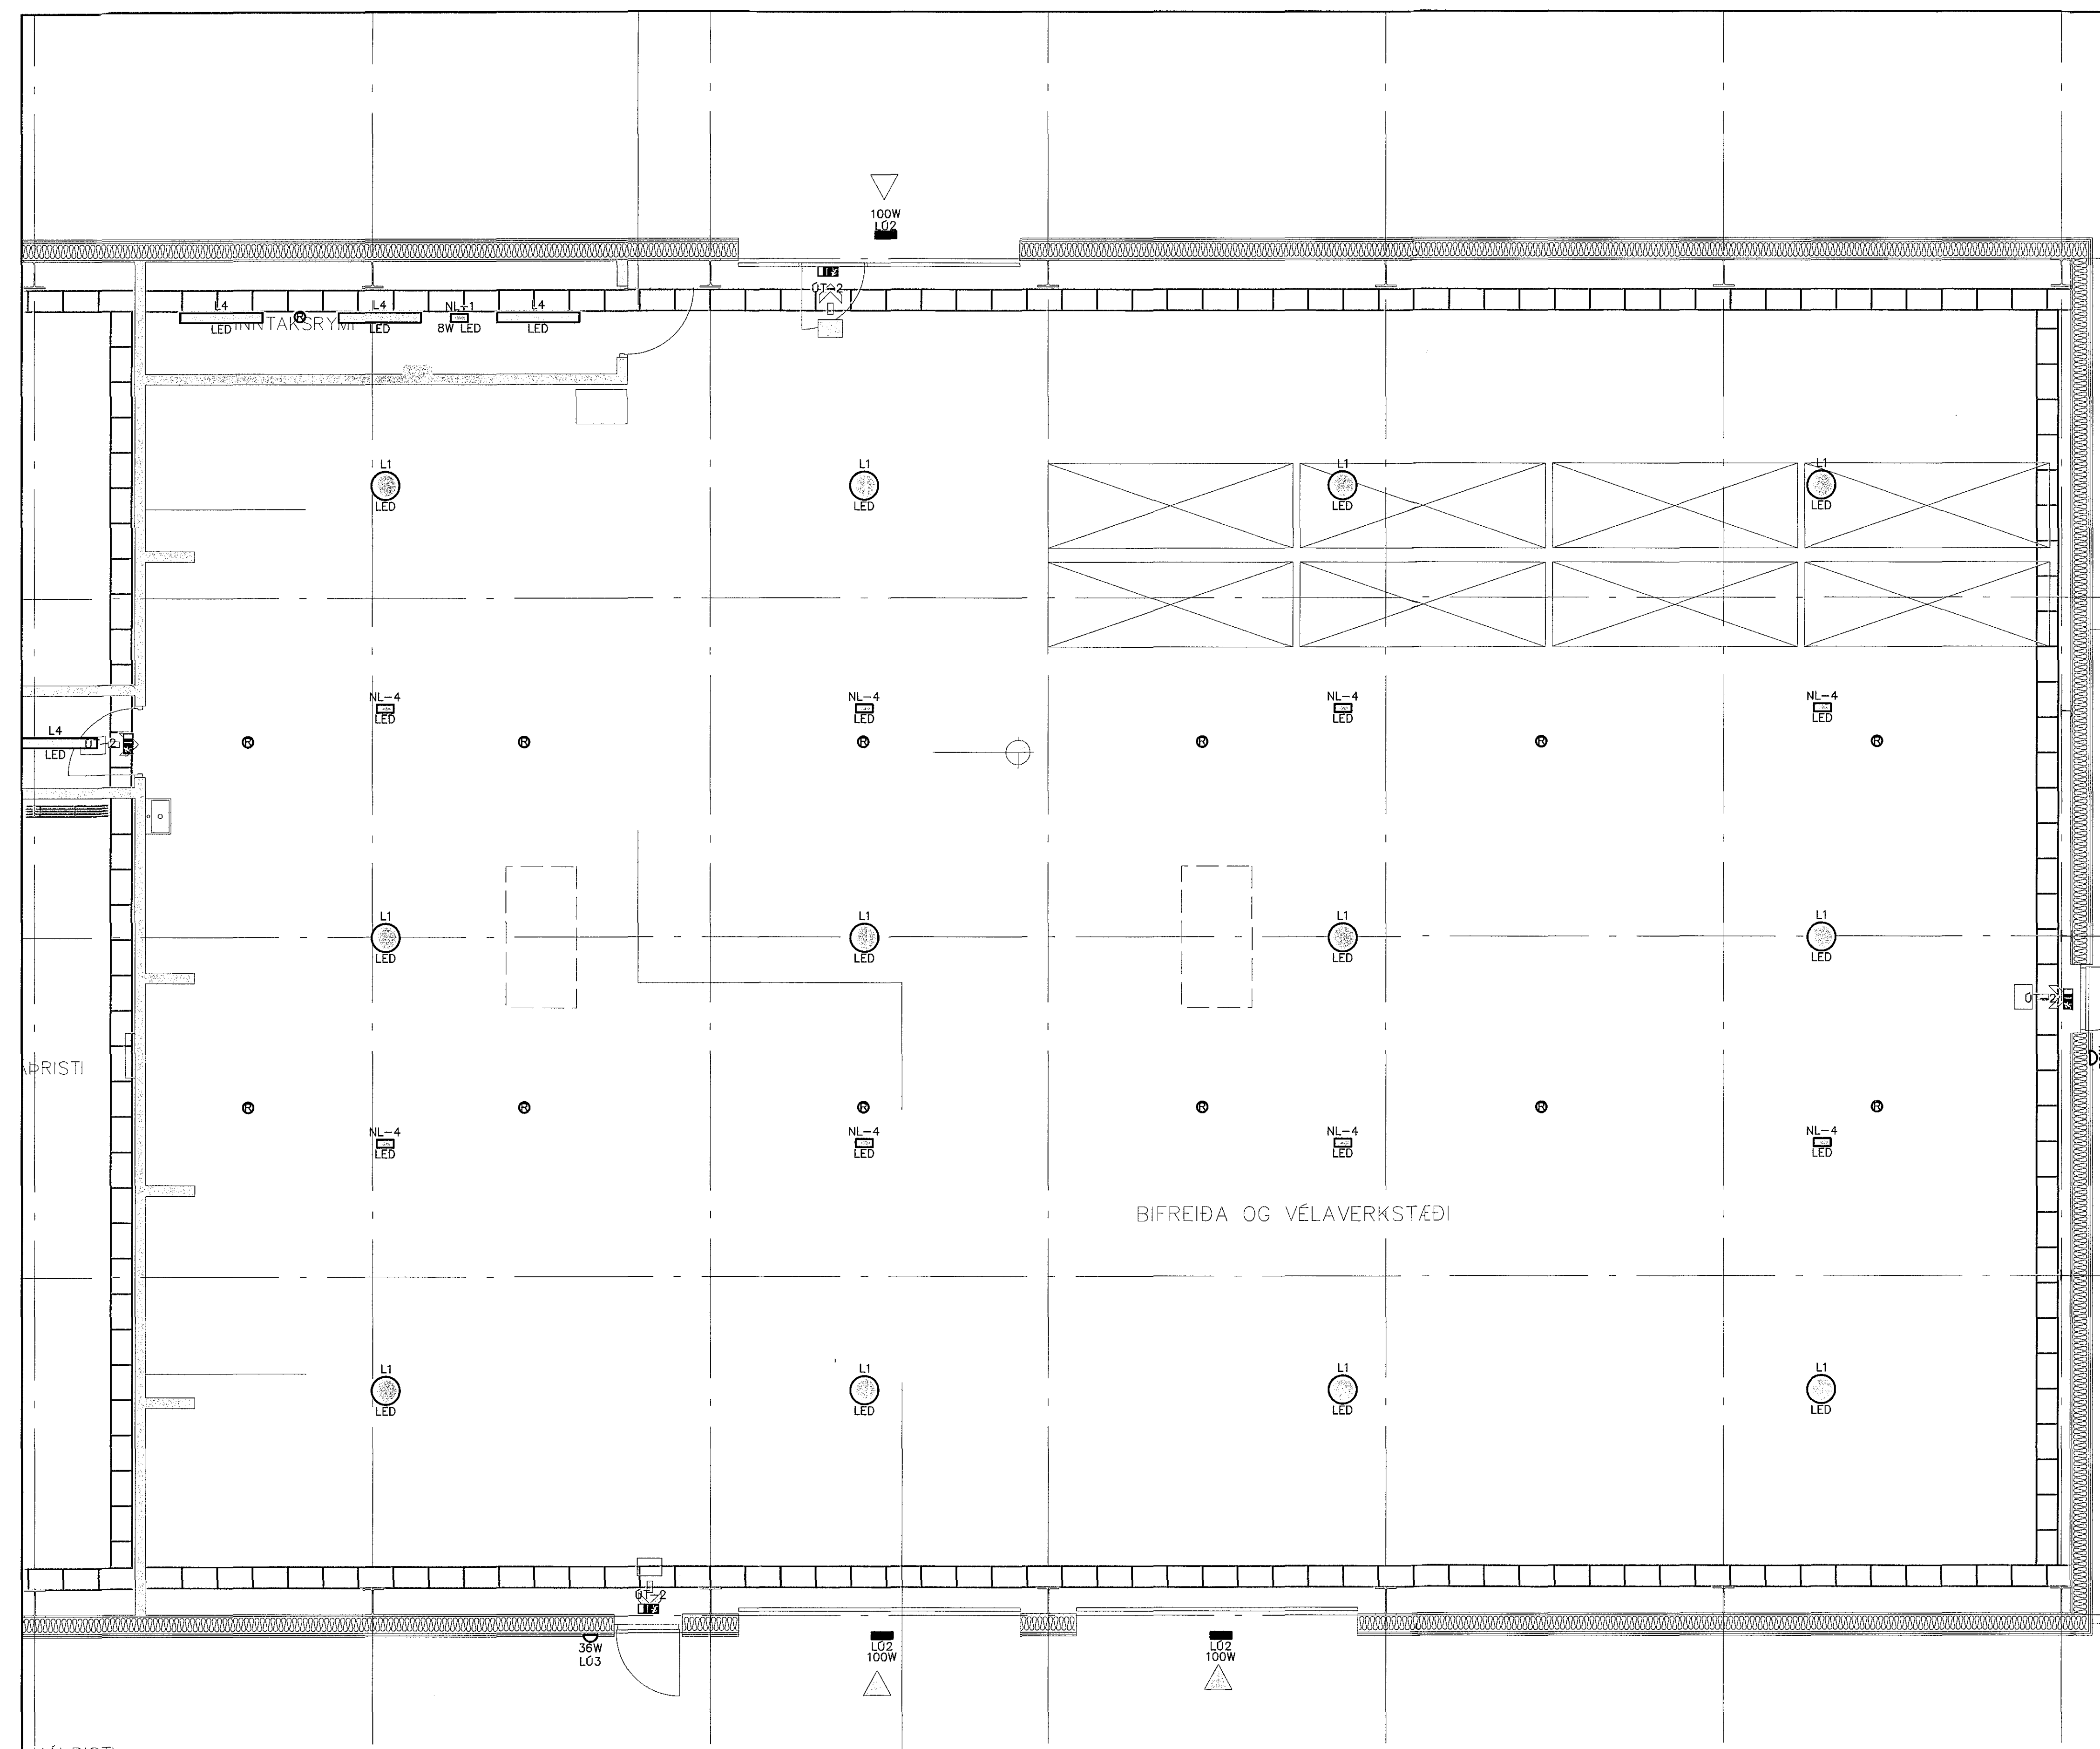


- SKÝRINGAR INNILÝSINGARKERFI**
- L1 Lampa utanálggjandi Litaendurgjöf betri en Ra 80. Litur ljóss 4000 kelvín 200W LED kastari
 - L2 Lampa innfelldur í kerfaloft Litaendurgjöf betri en Ra 80. Gjúmjörk betri en UGR = 22. Litur ljóss 4000 kelvín 1.600 lumen
 - L3 Lampa innfelldur í kerfaloft Litaendurgjöf betri en Ra 80. Gjúmjörk betri en UGR = 22. Litur ljóss 3000 kelvín 3.000 lumen
 - L4 Utanálggjandi lampa LED Um 4.600 Lumen Gjúmjörk betri en UGR = 22. Litur ljóss 4000 kelvín
 - L5 Hangandi lampa LED upp / niður ljós Um 4.600 Lumen Gjúmjörk betri en UGR = 19. Litur ljóss 4000 kelvín
 - L6 Hangandi lampa LED upp / niður ljós Um 4.600 Lumen Gjúmjörk betri en UGR = 19. Litur ljóss 4000 kelvín
 - L7 Utanálggjandi lampa LED Fyrir ofan spegla Litur ljóss 3000 kelvín
 - L8 LED borði í innréttingu
- Reykskjarnari

- SKÝRINGAR NEYÐARLÝSINGARKERFI**
- NL-1 Neyðarlampa utanálggjandi IP65 LED
 - NL-2 Neyðarlampa í kerfaloft 260mm linsa fyrir svæðislysingu
 - NL-3 Neyðarlampa í kerfaloft 260mm linsa fyrir gangalýsingu
 - NL-4 Neyðarlampa beint á loft LED fyrir mikla loft hæð
- ÓT-1** ÓT-Ljós utanálggjandi Sífogandi LED ljós
- ÓT-2** ÓT-Ljós utanálggjandi IP65 Sífogandi LED ljós

- SKÝRINGAR ÓTILÝSINGARKERFI**
- L01 Lampa innfelldur í skyggni Utanhúslampa IP40 Litur ljóss 4000 kelvín 1.600 lumen
 - L02 Lampa ofan við innkeyrsluhurðir Utanhússkastari IP67 Litur ljóss 4000 kelvín 100W LED kastari
 - L03 Lampa við innganga Utanhússkastari IP67 Litur ljóss 4000 kelvín 36W LED

- SKÝRINGAR LAGNALEIÐA**
- S1 Strengstigi 300mm
 - S2 Strengstigi 200mm
 - S3 Strengstigi 150mm
 - N1 Netrenna 200mm
 - N2 Netrenna 150mm
 - N3 Netrenna 100mm

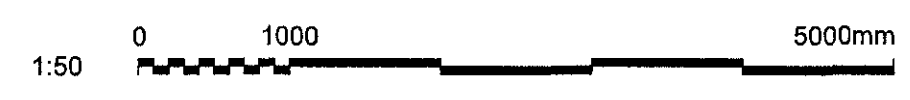

Ávahl: Reynir Stofn 020861-7469

ÚTG. DAGS 15.04.2018	HANNAÐ BH	MÆLIKVARÐI 1:50	KÖFUNARÞJÓNUSTAN ÓSEYRARBRAUT 27 HAFNARFIRÐI LAMPAR OG LAGNALEIÐIR GRUNNMYND 1. HÆÐ HLUTI 2
YFIRFARIÐ BH	TEIKNAD BH		
SAMPYKKT <i>Beja</i>		271261-3659	

VERKFRANG 17042 TEIKNING E30.5.12 A

ÚTG. DAGS	SKÝRINGAR	TEIK HANN RÝNT SAMI
ÚTG. DAGS	SKÝRINGAR	TEIK HANN RÝNT SAMP

ÚTG. DAGS	SKÝRINGAR	TEIK HANN RÝNT SAMI
ÚTG. DAGS	SKÝRINGAR	TEIK HANN RÝNT SAMP

DOLLI RAFLAGNAHÖNNUN

SÍMI: 897 1156 - NETFANG: doll@dolli.is - www.dolli.is

©2018 öll rétt og alþann teikningar, að hákka öðra í hálðir er í að skilgreina leyfi skilurda