



MÖTTEKIÐ

UNDIRRITUN SAMRÆMINGARHÖNNUBAR

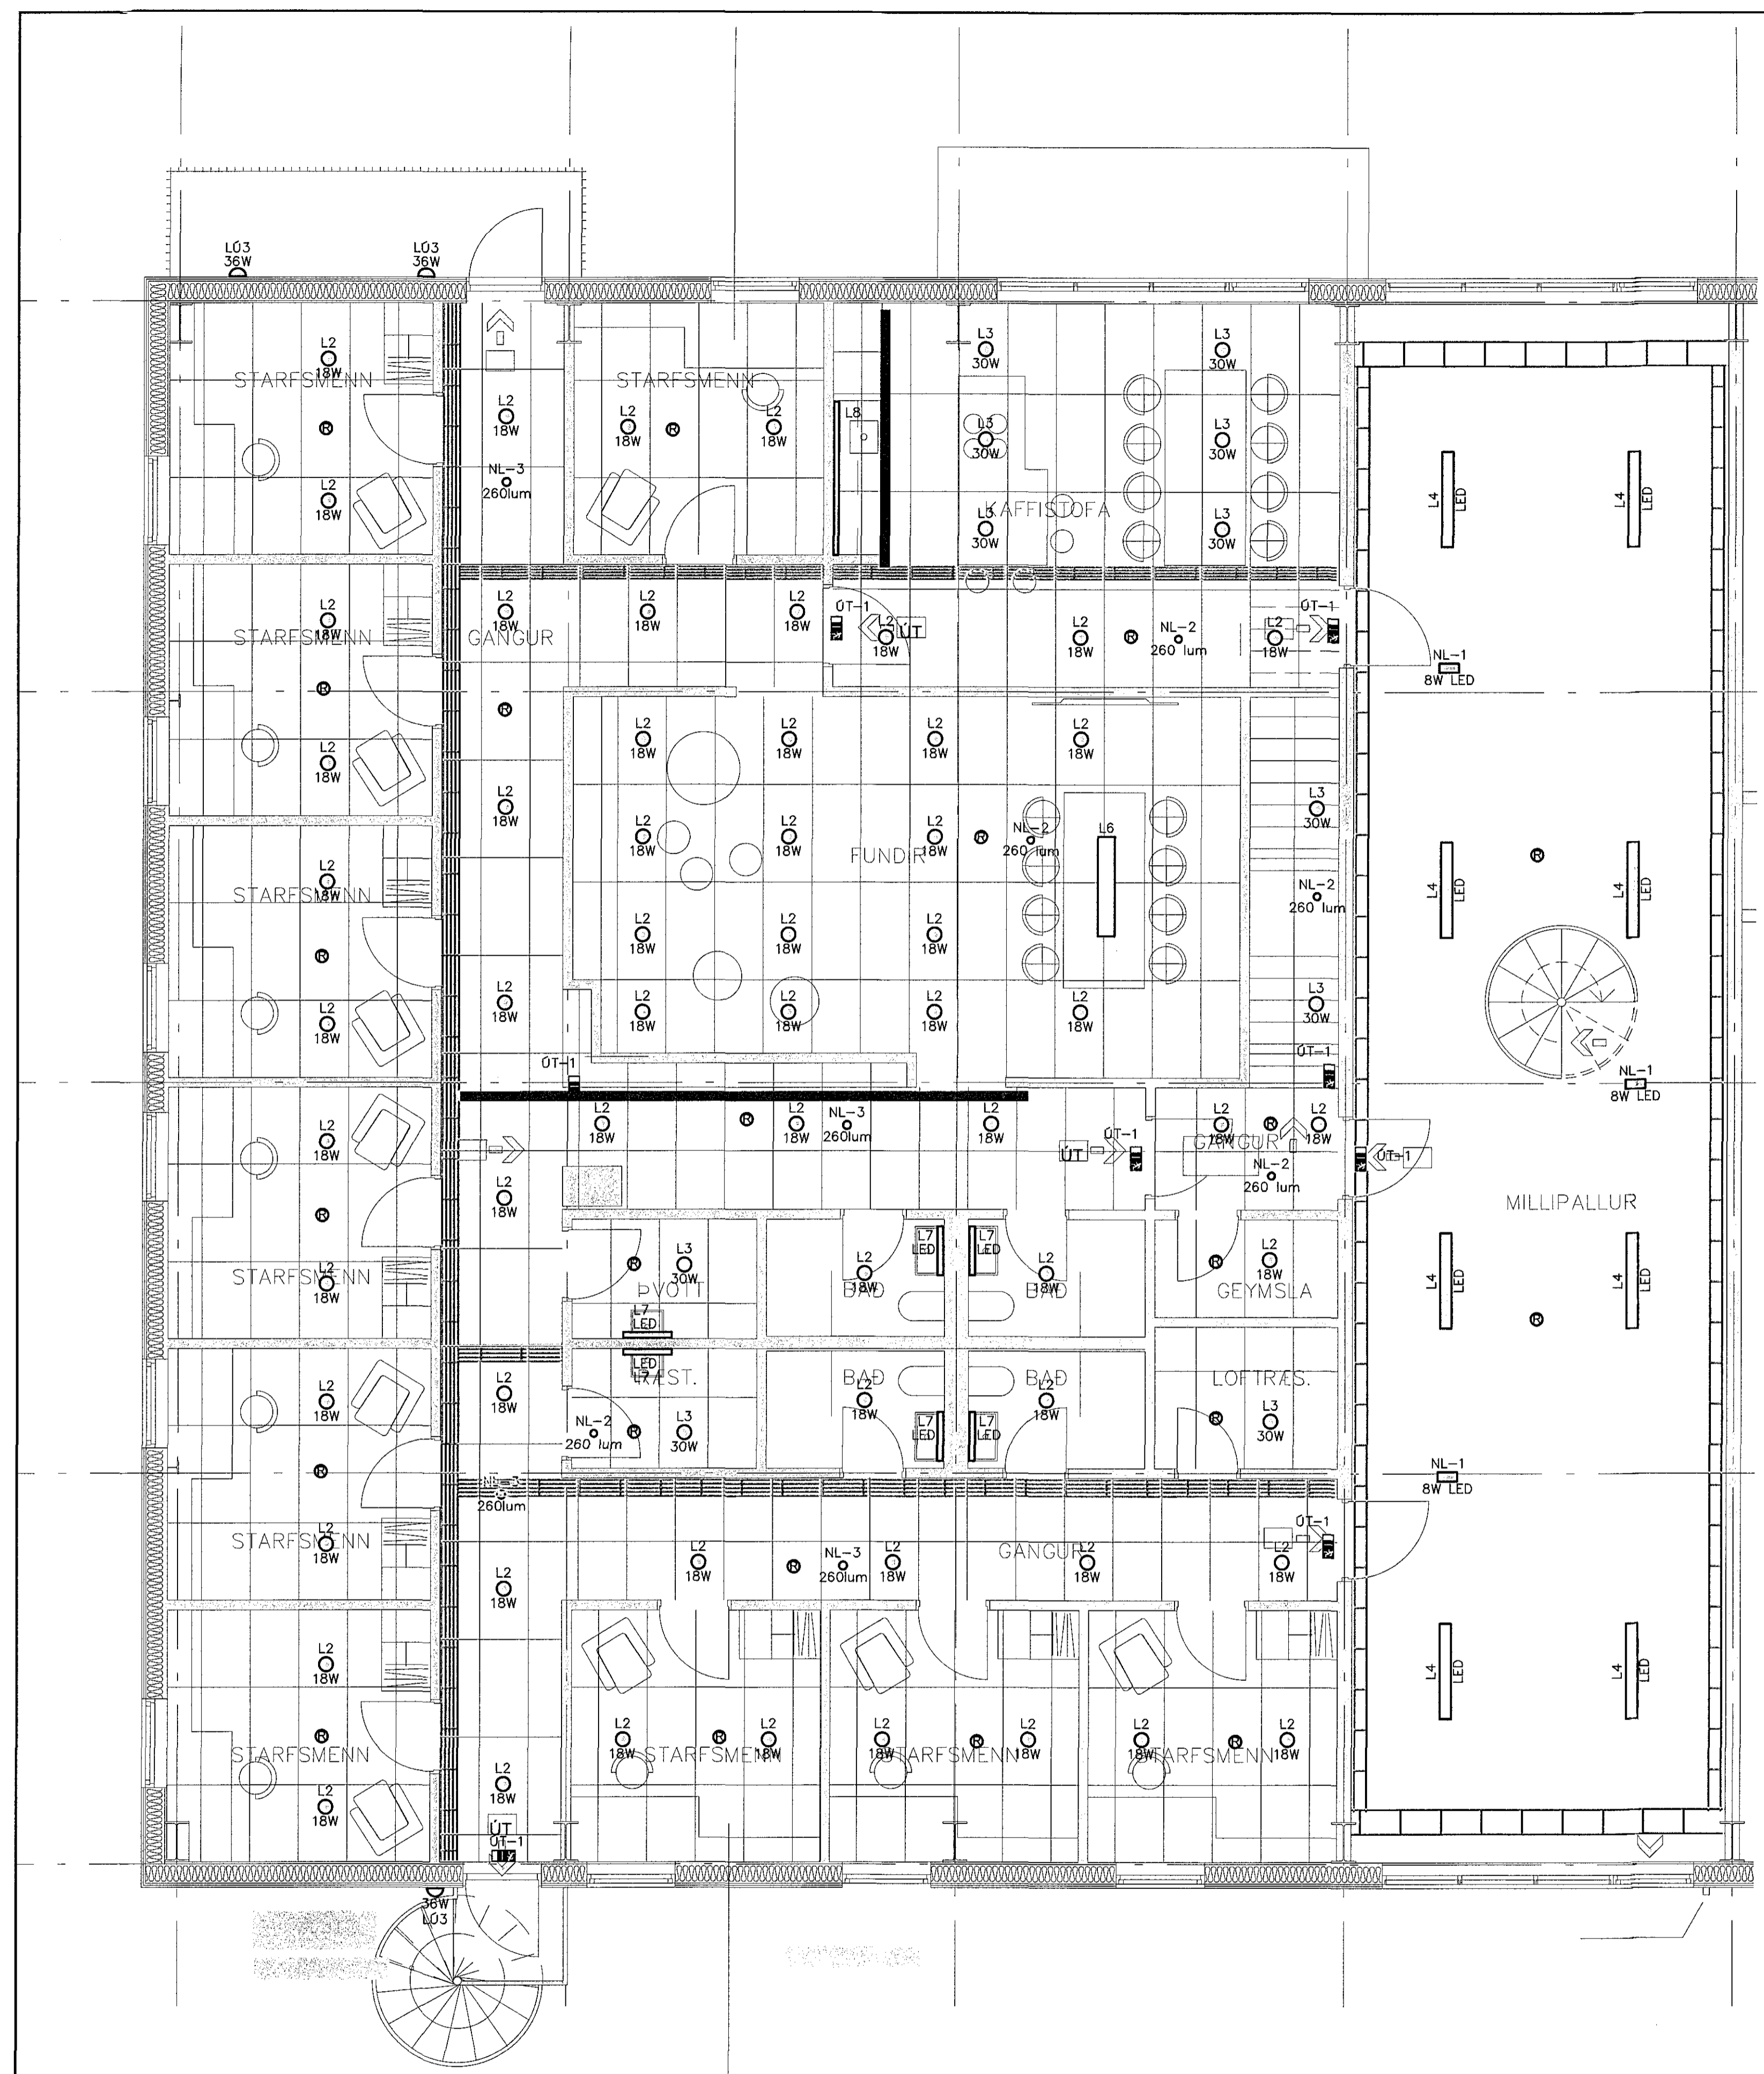

- SKÝRINGAR INNILÝSINGARKERFI**
- L1 Lampa utanálggjandi Litaendurgjöf betri en Ra 80. Litur ljóss 4000 kelvín 200W LED kastari
 - L2 Lampa innfeldur í kerfisloft Litaendurgjöf betri en Ra 80. Gjúmörk betri en UGR = 22. Litur ljóss 4000 kelvín 1.600 lumen
 - L3 Lampa innfeldur í kerfisloft Litaendurgjöf betri en Ra 80. Gjúmörk betri en UGR = 22. Litur ljóss 3000 kelvín 3.000 lumen
 - L4 Utanálggjandi lampa LED Um 4.600 Lumen Gjúmörk betri en UGR = 22. Litur ljóss 4000 kelvín
 - L5 Hangandi lampa LED upp / niður ljós Um 4.600 Lumen Gjúmörk betri en UGR = 19. Litur ljóss 4000 kelvín
 - L6 Hangandi lampa LED upp / niður ljós Um 4.600 Lumen Gjúmörk betri en UGR = 19. Litur ljóss 4000 kelvín
 - L7 Utanálggjandi lampa LED Fyrir ofan spegla Litur ljóss 3000 kelvín
 - L8 LED borði í innréttingu
- Reykskyrnari
- SKÝRINGAR NEYÐARLÝSINGARKERFI**
- NL-1 Neyðarlampa utanálggjandi IP65 LED
 - NL-2 Neyðarlampa í kerfisloft 260lm linsa fyrir svæðislyngu
 - NL-3 Neyðarlampa í kerfisloft 260lm linsa fyrir gangalýsingu
 - NL-4 Neyðarlampa beint á loft LED fyrir mikla loftþéð
 - OT-1 OT-Ljós utanálggjandi Sifagandi LED ljós
 - OT-2 OT-Ljós utanálggjandi IP65 Sifagandi LED ljós
- SKÝRINGAR ÓTILÝSINGARKERFI**
- L01 Lampa innfeldur í skuggni Utanágkastari IP40 Litur ljóss 4000 kelvín 1.600 lumen
 - L02 Lampa ofan við inneysluhurðir Utanágkastari IP67 Litur ljóss 4000 kelvín 100W LED kastari
 - L03 Lampa við innganga Utanágkastari IP67 Litur ljóss 4000 kelvín 35W LED
- SKÝRINGAR LAGNALEIÐA**
- S1 Strengstigi 300mm
 - S2 Strengstigi 200mm
 - S3 Strengstigi 150mm
 - N1 Netrenna 200mm
 - N2 Netrenna 150mm
 - N3 Netrenna 100mm

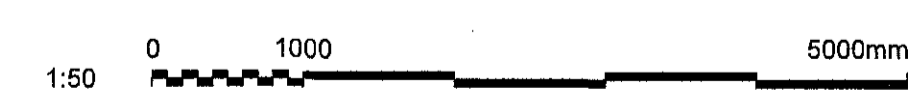

Adalhi: *Angunn Heiðar* 0208617469

ÚTG. DAGS 15.04.2018	HANNAD ÞH	MÆLIKVARÐI 1:50	KÖFUNARÞJÓNUSTAN ÓSEYRARBRAUT 27 HAFNARFIRÐI LAMPAR OG LAGNALEIÐIR GRUNNMÝND 2. HÆÐ HLUTI 1
YFIRFARID ÞH	TEIKNAD ÞH	SAMPYKKT: <i>ÞH</i>	VERKFANG 17042 TEIKNING E30.5.21 A
ÚTG. DAGS SKÝRINGAR TEIK. HANN RÝNT SAMÞ.	ÚTG. DAGS SKÝRINGAR TEIK. HANN RÝNT SAMÞ.	SÍMI: 897 1156 - NETFANG: doti@dolti.is - www.dolti.is	©Dóttir og arkitektningar, að hafa eða í hönd er háð skriflegu lýfndarvi.