


MÓTTAKID

UNDIRRITUN SAMRÆMINGARHÖNNUBAR

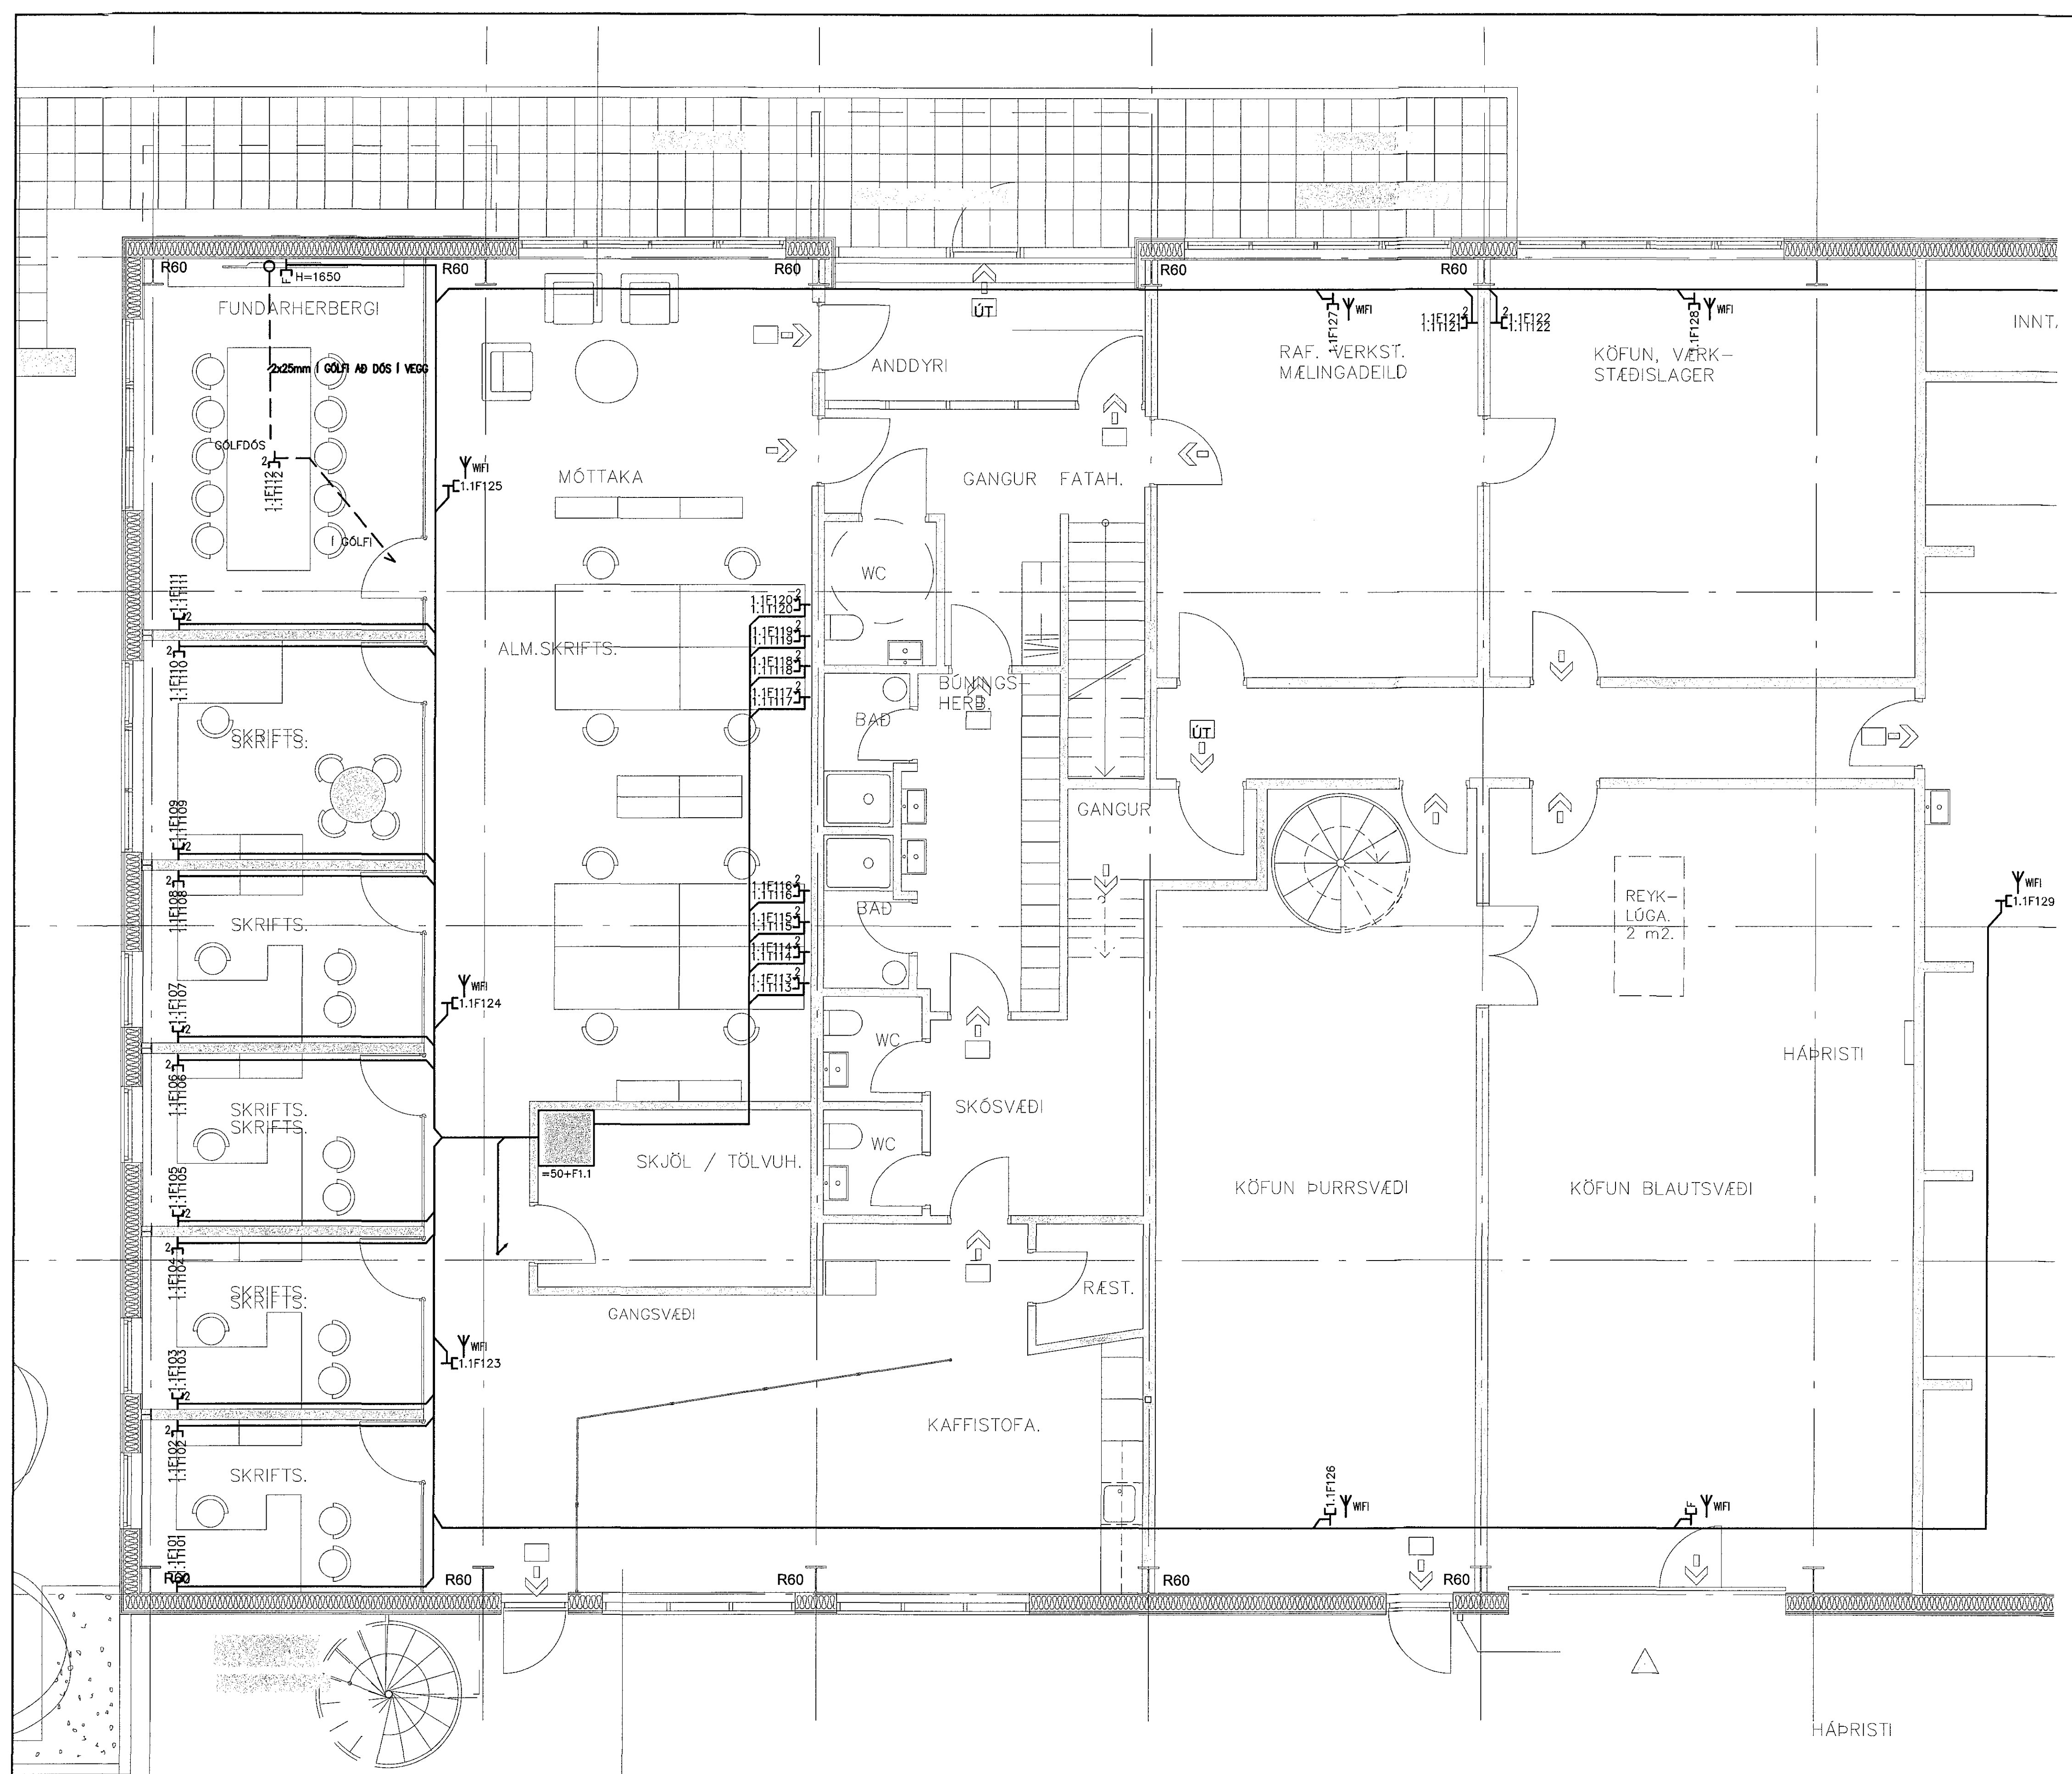

- SKÝRINGAR FJARSKIPTAKERFIS:**
- FJARSKIPTALAGNAKERFIÐ ALLT ER GEGNHEILT "CHANNEL CLASS-D" KERFI, STUNDUM HEFNT "CAI" 6" HÆÐ TENGLA ER 200mm FRÁ FULLTRÆÐENNU GÓLFU NEMA ANNAD KOMI FRAM ALLAR PÍPUR ERU 20mm, SÝNILEGAR PÍPUR ERU GR MÁLMI.
- 1.1F21 SEINNI HLUTI NÓMERS ERU HLAUPANDI NÓMER
 - FYRRI HLUTI NÓMERS ER SKÁPUR SEM STRENGIR LEGGJAST AÐ
 - 1.1F21 1.1F22 TVÖFALDUR FJARSKIPTATENGILL RJ-45 PLASSDÖRF ER EIN EINFÖLD DÖS. TVEIR 4 PARA FTP STRENGIR LEGGIST AÐ HVERJUM TVÖFOLDUM TENGLI. F101 OG T101 ERU NÓMER HVORS TENGLS. WF101 OG WT101 ERU NÓMER HVORS STRENGS.
 - 1.1F26 EINFALDUR FJARSKIPTATENGILL RJ-45 PLASSDÖRF ER EIN EINFÖLD DÖS. EINN 4 PARA FTP STRENGUR LEGGIST AÐ HVERJUM EINFÖLDUM TENGLI. F109 ER NÓMER TENGLS. WF109 ER NÓMER STRENGS
 - HNV-YY HITANEMI GÓLFHITA OG LOFTRESKERFIS PLASSDÖRF ER EIN EINFÖLD DÖS. STRENGIR SAMKVÆMT LAGNAHÖNNUN. STRENGIR LEGGIST AÐ STJÓRNBOÐABI HITAKERFA EINS OG FRAM KEMUR Á LAGNAHÖNNUNUM.
 - HÁTALARI PLASSDÖRF EIN VEGGÖS. STRENGIR SAMKVÆMT HLJÓÐHÖNNUDI. STRENGIR LEGGIST AÐ STJÓRNBOÐABI HLJÓÐKERFIS Í SAL.



ÚTG. DAGS 15.04.2018	HANNAÐ DH	MÆLIKVARÐI 1:50	KÖFUNARÞJÓNUSTAN ÓSEYRARBRAUT 27 HAFNARFIRÐI SMÁSPENNULAGNIR GRUNNMÝND 1. HÆÐ HLUTI 1
YFIRFARIÐ DH	TEIKNAD DH	SAMPYKKT: <i>[Signature]</i>	VERKFAANG 17042 TEIKNING E50.5.11 A
ÚTG. DAGS SKÝRINGAR TEIKN HANN RÝNT SAMÞ	ÚTG. DAGS SKÝRINGAR TEIKN HANN RÝNT SAMÞ	SÍMI: 897 1156 - NETFANG: doll@doll.is - www.doll.is	©Doll atvott og allur teikningar, að hliða eða í hlið er hól skráð og veitt höfuðala

Adalli: Meynuu Hafn 020861-7469