


MÓTTEKIÐ

UNDIRRITUN SAMRÆMINGARHÖNNUNAR

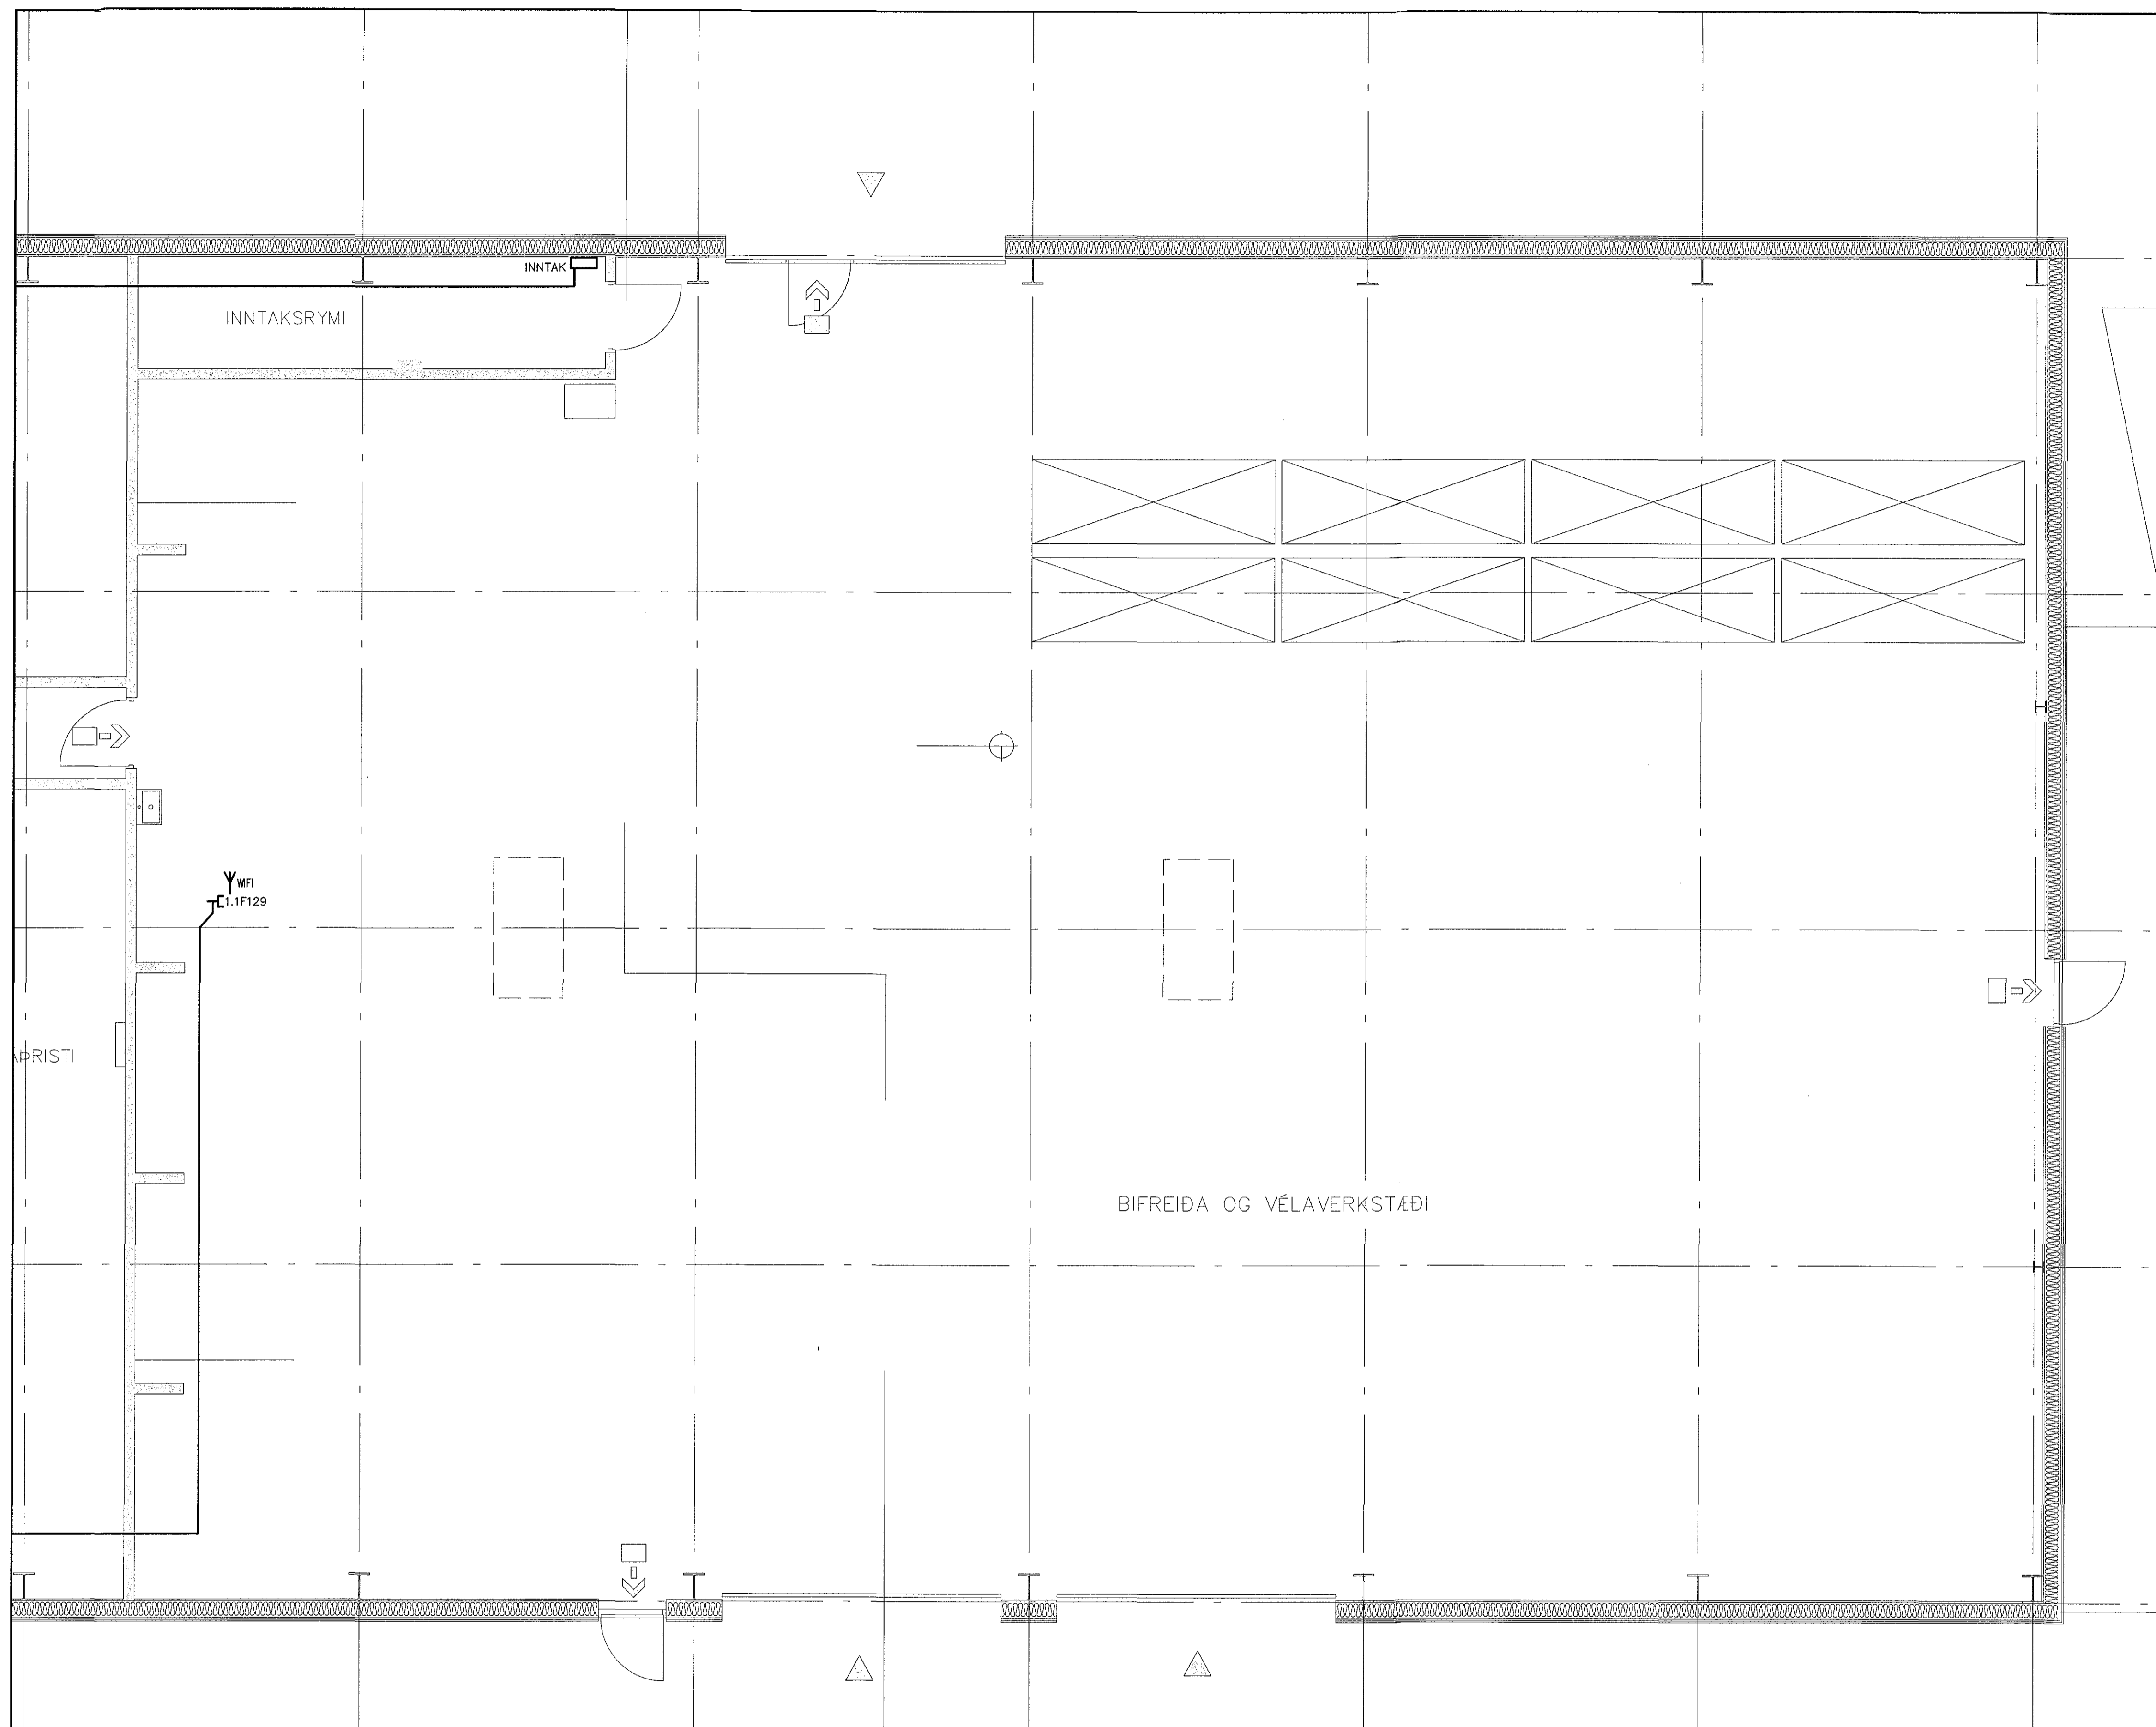

SKÝRINGAR FJARSKIPTAKEREIS:

FJARSKIPTALAGNAKERFIÐ ALLT ER GEGNHILT
 "CHANNEL GLASS-0" KERFI, STUNDUM HEIÐT "OAT 6"
 HÆÐ TENGLA ER 200mm FRÁ FULLFRÆGINGU GÓLFU NEMA ANNAD KOMI FRAM
 ALLAR PÍPUR ERU 20mm, SÝNILEGAR PÍPUR ERU ÓR MÁLMÍ.

1.1F21
 SEINNI HLUTI NÓMERS ERU HLAUPANDI
 NÓMER
 FYRRI HLUTI NÓMERS ER SKAPUR SEM
 STRENGIR LEGGJAST AÐ

1.1F21
 1.1F22
 TVÖFALDUR FJARSKIPTATENGILL RJ-45
 PLÁSSÐRÖF ER EIN ENFÖLD DÓS.
 TVÆIR 4 PARA FTP STRENGIR LEGGIST AÐ
 HVERJUM TVÖFÖLDUM TENGLI.
 F101 OG T101 ERU NÓMER HVORS TENGLS.
 WF101 OG WT101 ERU NÓMER HVORS STRENGS.

1.1F28
 ENFALDUR FJARSKIPTATENGILL RJ-45
 PLÁSSÐRÖF ER EIN ENFÖLD DÓS.
 ENN 4 PARA FTP STRENGUR LEGGIST AÐ
 HVERJUM ENFÖLDUM TENGLI.
 F109 ER NÓMER TENGLS.
 WF109 ER NÓMER STRENGS

HNY-YY
 HITANEMI GÓLFHITA OG LOFTFRÆSKERFIS
 PLÁSSÐRÖF ER EIN ENFÖLD DÓS.
 STRENGIR SAMKVÆMT LAGNAHÖNNUN.
 STRENGIR LEGGIST AÐ STJÓRNBOÐADI
 HITAKERFA EINS OG FRAM KEMUR A
 LAGNATEKNIÐGUM.

HATALARI
 PLÁSSÐRÖF ER EINN VEGGDÓS.
 STRENGIR SAMKVÆMT HLJÓÐHÖNNUN.
 STRENGIR LEGGIST AÐ STJÓRNBOÐADI
 HLJÓÐKERFIS I SAL.



Átalh: Þryggunstærð 020861-7468

ÚTG. DAGS 15.04.2018	HANNAÐ ÞH	MÆLIKVARÐI 1:50	KÖFUNARÞJÓNUSTAN ÓSEYRARBRAUT 27 HAFNARFIRÐI SMÁSPENNULAGNIR GRUNNMYND 1. HÆÐ HLUTI 2
YFIRFARIÐ ÞH	TEIKNAD ÞH		
ÚTG. DAGS 15.04.2018	VERKTEIKNING ÞH ÞH PJ PJ		
ÚTG. DAGS 15.04.2018	VERKTEIKNING ÞH ÞH PJ PJ		



DOLLI RAFLAGNAHÖNNUN

SÍMI: 897 1155 - NETFANG: doll@dolli.is - www.dolli.is

SAMÞYKKT: *ÞH* 271261-3659

VERKFRANG 17042 TEIKNING E50.5.12 A

© 2018 önn og önnur hönnuðing, að hika að 1 hald af hald hönnuðing, hönnuðing