



MÖTTEKIB

UNDIRRITUN SAMRÆMINGARHÖNNUDAR

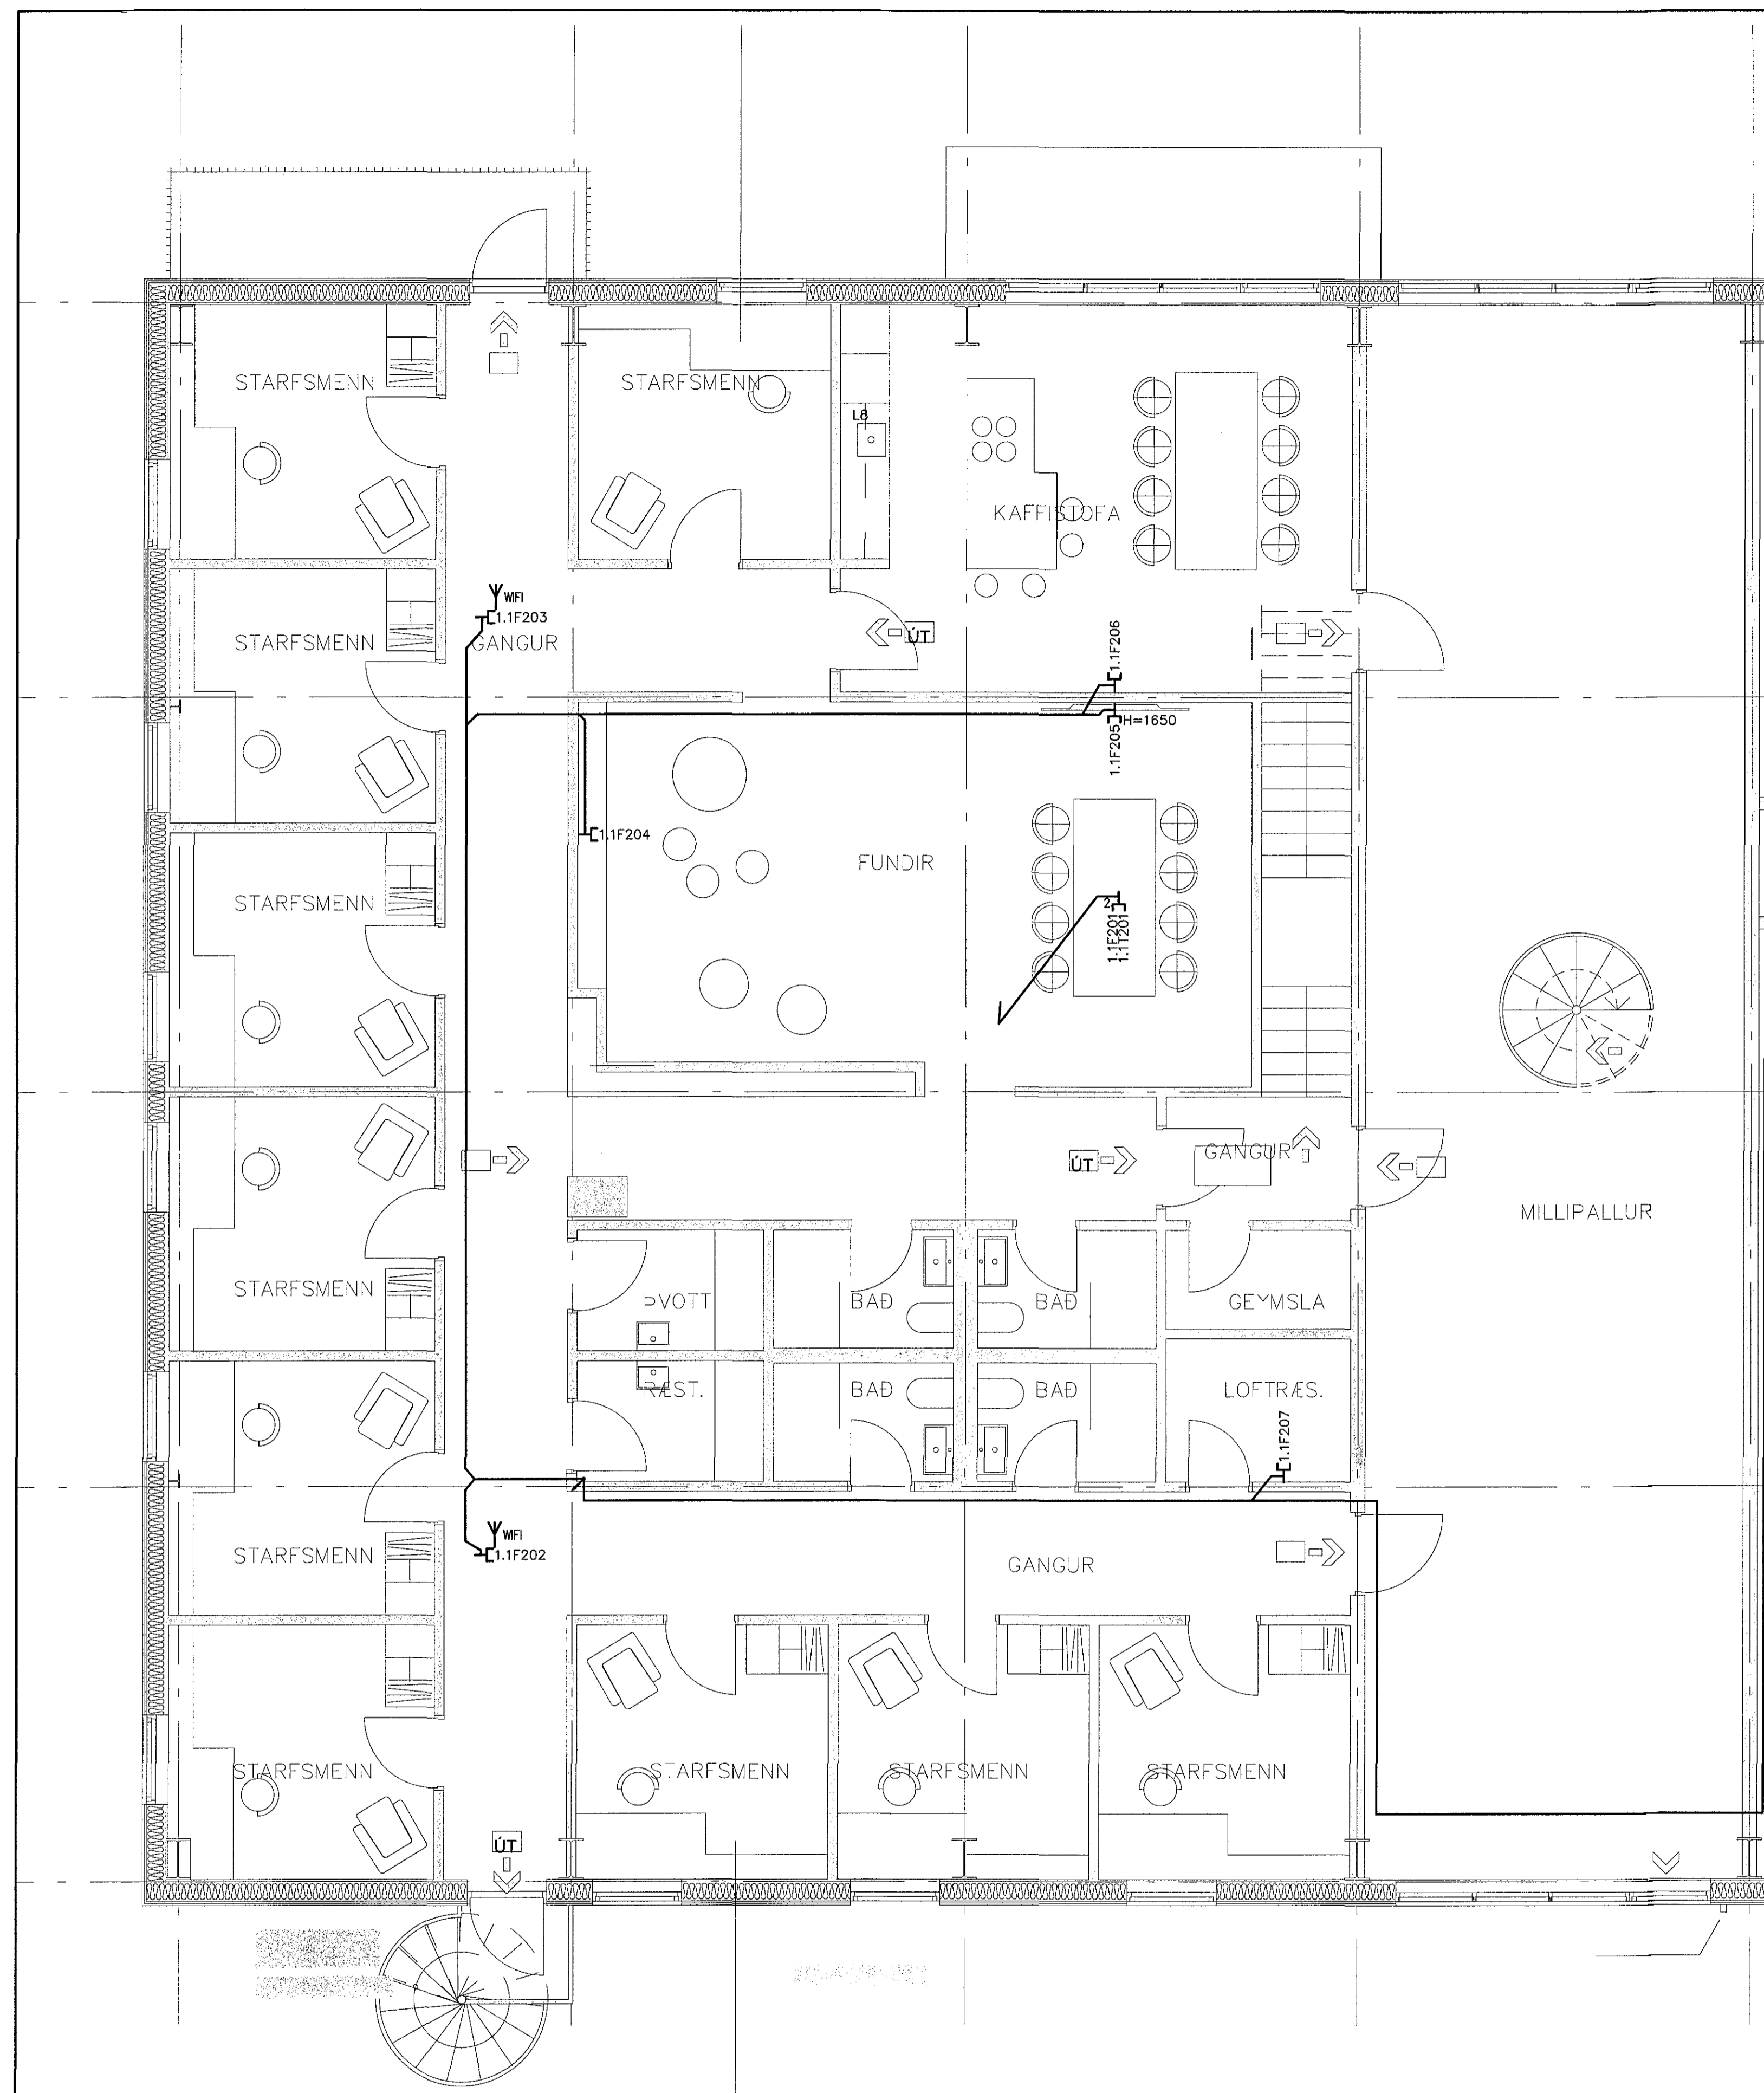

SKÝRINGAR FJARSKIPTAKERFIS:

FJARSKIPTALAGNAKERFIÐ ALLT ER GEGNHLETT  
 "CHANNEL CLASS-D" KERFI STUNDUM NEFT "CAT 6"  
 HÆÐ TENGLA ER 200mm FRÁ FULLFRÆGNGU GÓLFU NEMA ANNAD KOMI FRAM  
 ALLAR PÍPUR ERU 20mm, SÝNLEGAR PÍPUR ERU ÖR MÁLM.

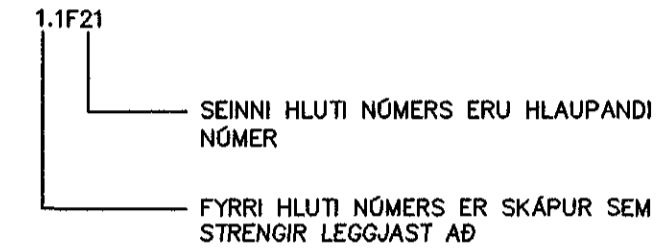

1.1F21 SEINNI HLUTI NÓMERS ERU HLAUPANDI NÓMER  
 FYRRI HLUTI NÓMERS ER SKÁPUR SEM STRENGIR LEGGJAST AÐ  
 1.1F22 TVÖFALDUR FJARSKIPTATENGILL RJ-45  
 PLASSÖRF ER EIN EINFÖLD DÓS. TVEIR 4 PARA FTP STRENGIR LEGGIST AÐ HVERJUM TVÖFÖLDUM TENGLI. F101 OG T101 ERU NÓMER HVORS TENGLS. WF101 OG WF101 ERU NÓMER HVORS STRENGS.

1.1F26 EINFALDUR FJARSKIPTATENGILL RJ-45  
 PLASSÖRF ER EIN EINFÖLD DÓS. EINN 4 PARA FTP STRENGUR LEGGIST AÐ HVERJUM EINFÖLDUM TENGLI. F109 ER NÓMER TENGLS. WF109 ER NÓMER STRENGS

HNL-YY HITANEMI GÓLFHITA OG LOFTRÆSIKERFIS  
 PLASSÖRF ER EINFÖLD DÓS. STRENGIR SAMKVÆMT LAGNAHÖNNUN. STRENGIR LEGGIST AÐ STJÓRNBOÐNABI HITAKERFA ENS OG FRAM KEMUR A LAGNATEKINGNUM.

HÁTALARI PLASSÖRF ER EINFÖLD DÓS. STRENGIR SAMKVÆMT HLAÐHÖNNUÐI. STRENGIR LEGGIST AÐ STJÓRNBOÐNABI HLAÐKERFIS I SAL.



Adalvi: *Angunn Hafstað* 0208617465

|            |  |           |  |             |  |                                     |  |
|------------|--|-----------|--|-------------|--|-------------------------------------|--|
| ÚTG. DAGS  |  | HANNAB    |  | MÆLIKVARÐI  |  | KÖFUNARÞJÓNUSTAN                    |  |
| 15.04.2018 |  | ÞH        |  | 1:50        |  | ÓSEYRARBRAUT 27 HAFNARFIRÐI         |  |
| YFIRFARIB  |  | TEIKNAB   |  |             |  | SMÁSPENNULAGNIR                     |  |
| ÞH         |  | ÞH        |  |             |  | GRUNNMYND 2. HÆÐ HLUTI 1            |  |
| SAMBÝKKT:  |  | <i>ÞH</i> |  | 271261-3659 |  | VERKFRANG 17042 TEIKNING E50.5.21 A |  |

ÚTG. DAGS SKÝRINGAR TEIK. HANN RÝNT. SAMB. ÚTG. DAGS SKÝRINGAR TEIK. HANN RÝNT. SAMB. Sími: 897 1156 - NETFANG: dotli@dotli.is - www.dotli.is

©Ör afrit og afritun teikningar, að hika eða í heild er háð skilgreiðing höfundar.