


MÖTTEKIB

UNDRIRITTUN SAMRÆMINGARHÖNNUNAR

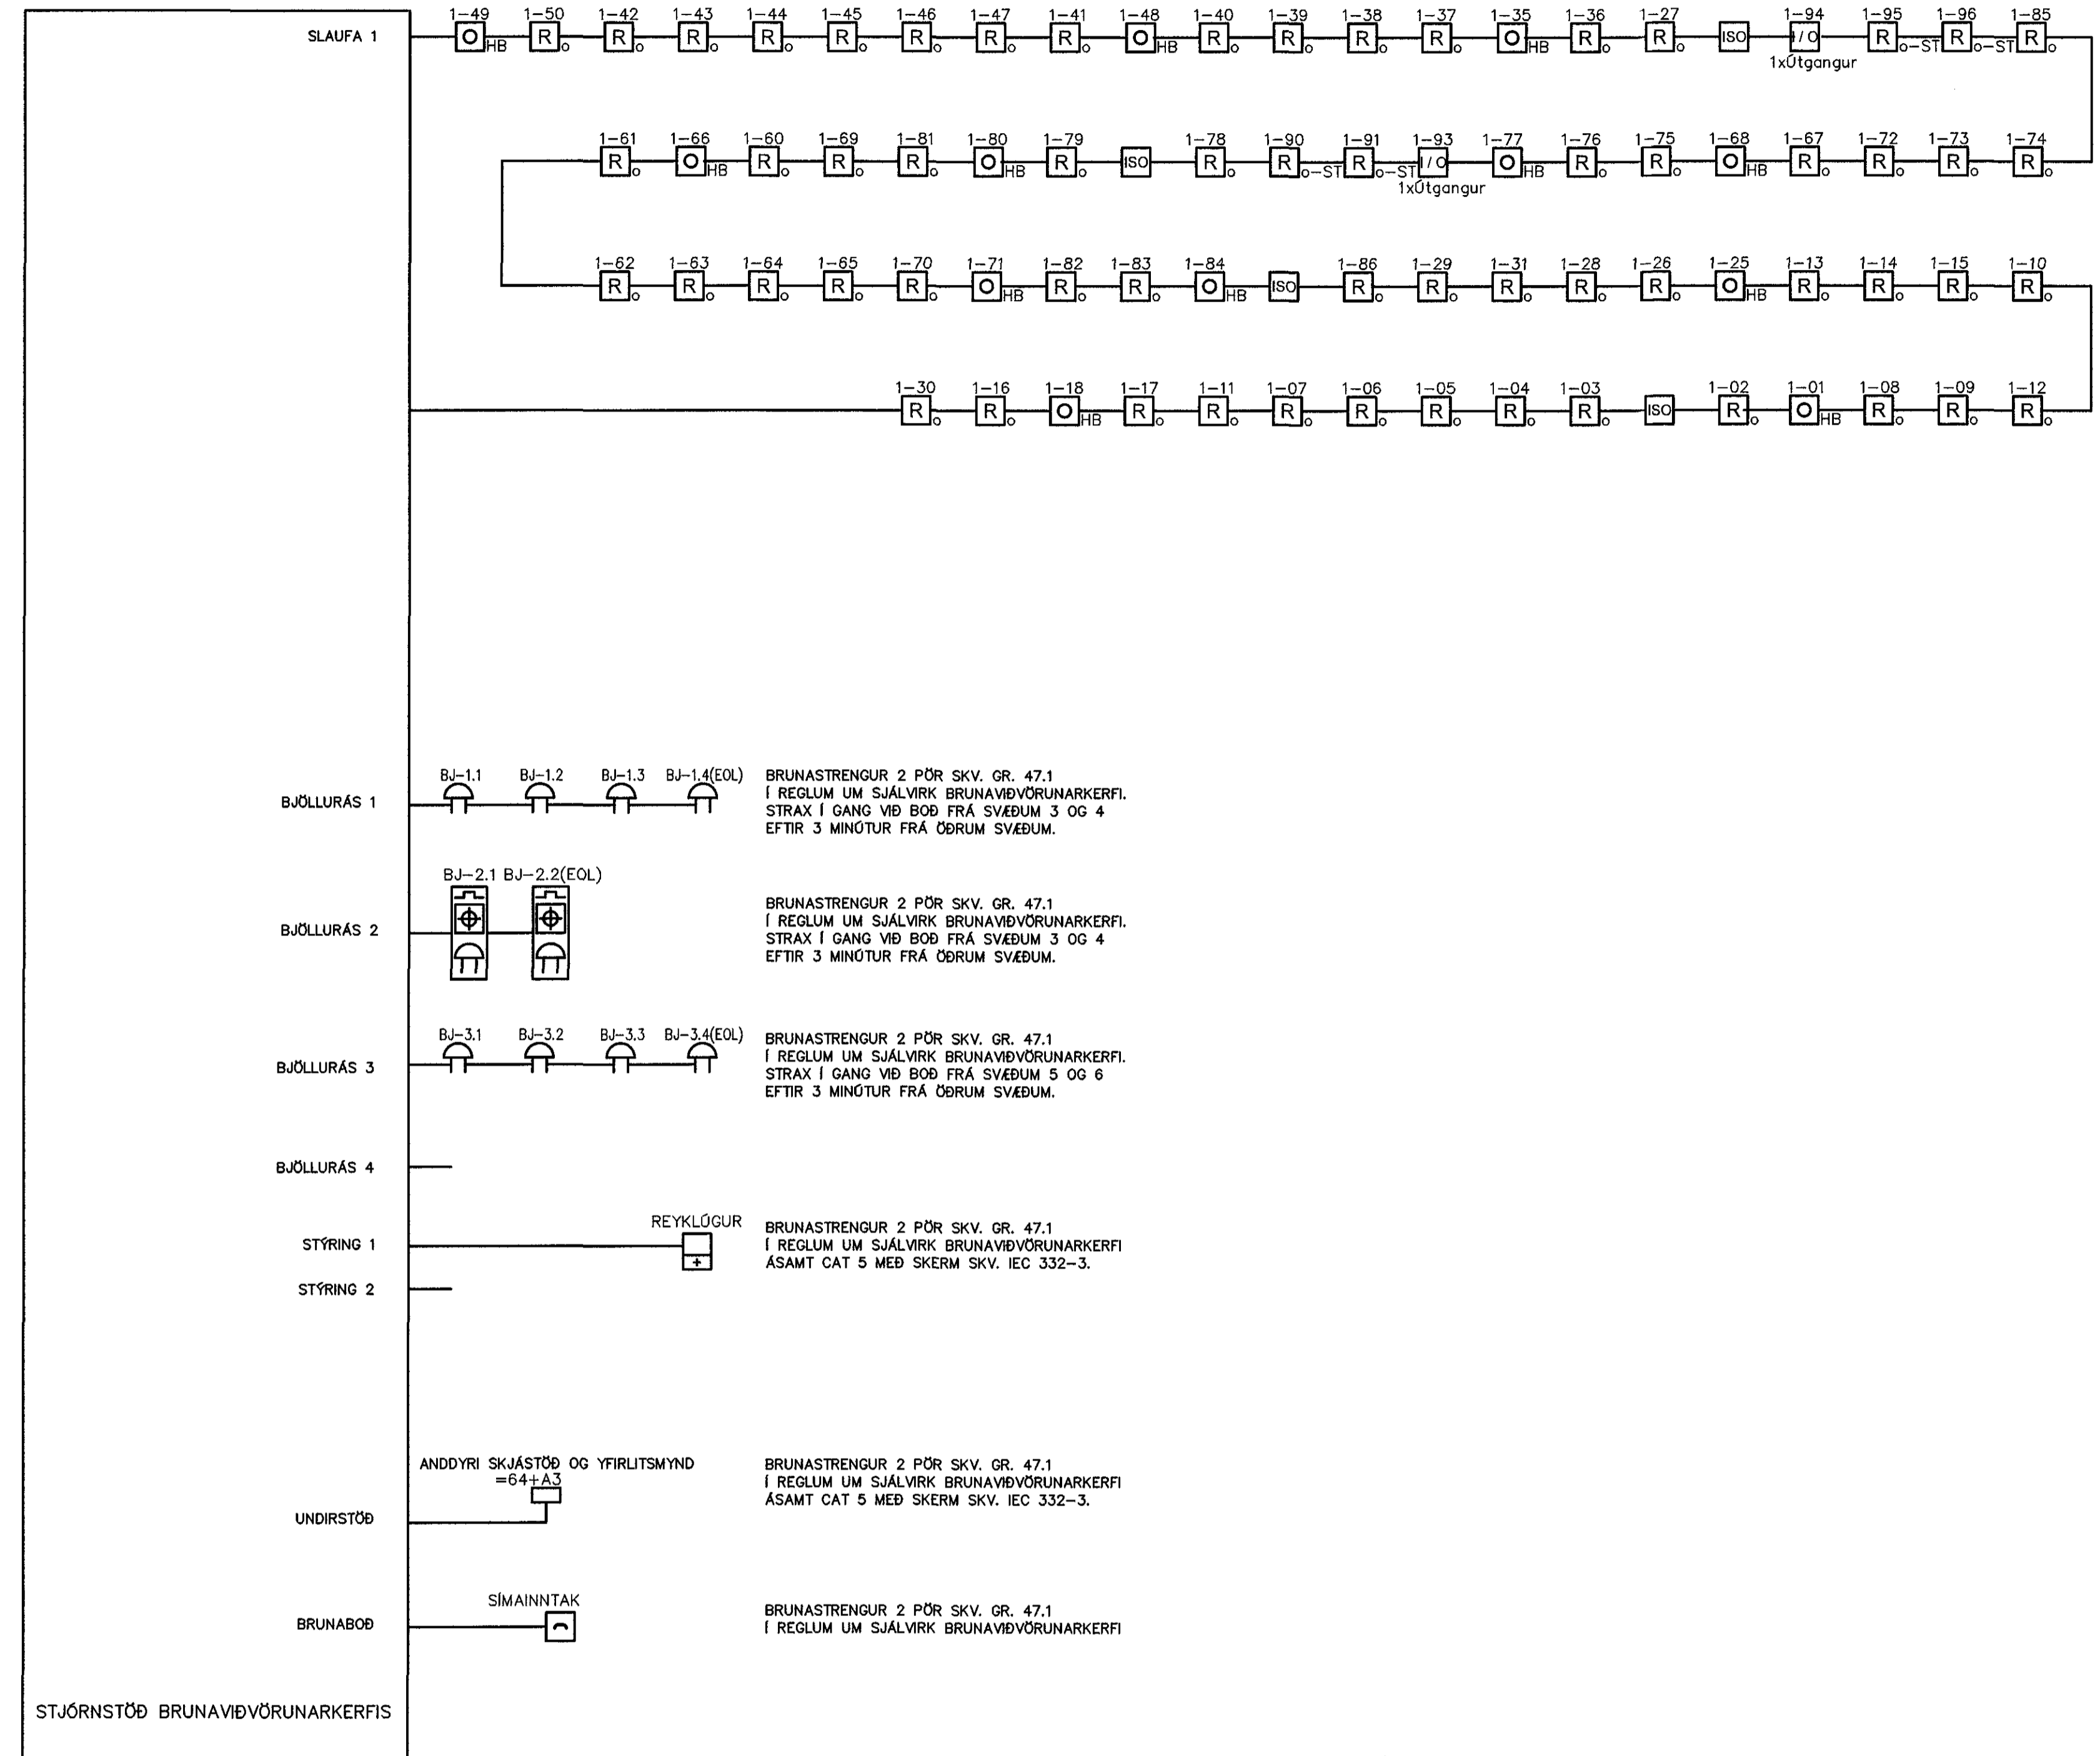

BRUNASTRENGUR 1 PAR SKV. GR. 47.1
Í REGNUM UM SJÁLVIK BRUNAVIÐVÖRUNARKERFI

BRUNASTRENGUR 2 PÖR SKV. GR. 47.1
Í REGNUM UM SJÁLVIK BRUNAVIÐVÖRUNARKERFI.
STRAX Í GANG VÍÐ BÖÐ FRÁ SVÆÐUM 3 OG 4
EFTIR 3 MINÓTUR FRÁ ÖÐRUM SVÆÐUM.

BRUNASTRENGUR 2 PÖR SKV. GR. 47.1
Í REGNUM UM SJÁLVIK BRUNAVIÐVÖRUNARKERFI.
STRAX Í GANG VÍÐ BÖÐ FRÁ SVÆÐUM 3 OG 4
EFTIR 3 MINÓTUR FRÁ ÖÐRUM SVÆÐUM.

BRUNASTRENGUR 2 PÖR SKV. GR. 47.1
Í REGNUM UM SJÁLVIK BRUNAVIÐVÖRUNARKERFI.
STRAX Í GANG VÍÐ BÖÐ FRÁ SVÆÐUM 5 OG 6
EFTIR 3 MINÓTUR FRÁ ÖÐRUM SVÆÐUM.

BRUNASTRENGUR 2 PÖR SKV. GR. 47.1
Í REGNUM UM SJÁLVIK BRUNAVIÐVÖRUNARKERFI
ASAMT CAT 5 MED SKERM SKV. IEC 332-3.

BRUNASTRENGUR 2 PÖR SKV. GR. 47.1
Í REGNUM UM SJÁLVIK BRUNAVIÐVÖRUNARKERFI
ASAMT CAT 5 MED SKERM SKV. IEC 332-3.

BRUNASTRENGUR 2 PÖR SKV. GR. 47.1
Í REGNUM UM SJÁLVIK BRUNAVIÐVÖRUNARKERFI

STJÖRNSTÖÐ BRUNAVIÐVÖRUNARKERFIS

SKÝRINGAR BRUNAVIÐVÖRUNARKERFIS:

VANDA SKAL TIL FRÁGANGS ALLRA LAGNA.
FÖRÐAST SKAL LAGNIR NÁLEGT STRAUMFESTUM LAMPA.
LAGNIR ERU Í STRENGSTIGUM EDA Í A.M.K. 20mm PÍPUM.
UTANALIGGJANDI PÍPUR SKULU VERA ÖR MÁLMI.
HÆÐ HANDBÖÐA SKAL VERA 1300mm FRÁ FULLFRÁGEGNU GÖLF.
HÆÐ Á BJÖLLUM SKAL VERA 200mm FRÁ FULLFRÁGEGNU LOFTI.
BJÖLLUR Í VINNUSÖLUM ERU FESTAR Á TÆKJAPLÖTU Á
STRENGSTIGA EDA VÍÐ LOFT EFTIR ÞVI SEM VÍÐ Á.
STAÐSETNING REYKSKYNJARA Í RÝMUM SKULU TAKA MÖÐ AF
ÖÐRUM LAGNAKERFUM OG LAMPAPLÖNUM.
OFANGRENT GILDIR NEMA ANNAD SE TEKID FRAM.

- STJÖRNSTÖÐ
 STJÖRNSTÖÐ BRUNAVIÐVÖRUNARKERFIS
- UNDIRSTÖÐ
 UNDIRSTÖÐ BRUNAVIÐVÖRUNARKERFIS
- Í SKYNNARSLAUFU ÞÞÞIR 2x1 PARA
STRENGUR EDA 2 STRENGIR 1 PARA
- JÓNISKUR REYKSKYNJARI
- OPTISKUR REYKSKYNJARI
- OPTISKUR REYKSKYNJARI Í LOFTRÆSTISTOKK
(STOKKSKYNJARI)
- HANDBÖÐI HÆÐ = 1600mm
- BRUNABJALLA HÆÐ = 2300mm
- BRUNABJALLA Á SKYNNARASÖKKLI
- BRUNABJALLA OG GAUMLJÓÐ
Á TÆKJAPLÖTU STRENGSTIGA
- SEGULGRÍP
- HITASKYNJARI
- SKAMMHLAUPSEINANGRARI
- STÝRIENING

Bj.3 (EOL) ENDI Á RÁS (BJÖLLURÁS NR. 1 BJALLA NR. 3)
BRUNASTRENG SKAL NOTA TIL NETTENGINGA STJÖRNSTÖÐVA,
FRÁ STJÖRNSTÖÐVUM AD SKJASTÖÐVUM OG FRÁ
BÖÐSENÐIÖNADI AD TENGIÖRIND SÍMA.
FJÖLDI PARA SKAL AKVEÐNIN AF FRAMLEIÐANDA KERFISINS.
ALLIR STRENGIR BRUNAVIÐVÖRUNARKERFA SKULU VERA SKV. GR.
47.1 Í REGNUM UM SJÁLVIK BRUNAVIÐVÖRUNARKERFI.



Adalhl: Þryggun Hofhúð 020861-7469

		ÚTG. DAGS 15.04.2018	HANNAÐ ÞH	MÆLIKVARÐI 1:50	KÖFUNARÞJÓNUSTAN ÓSEYRARBRAUT 27 HAFNARFIRÐI BRUNAVIÐVÖRUNARKERFI KERFISMYND
ÚTG. DAGS SKYRINGAR TEIK HANN RÝNT SAMÞ		ÚTG. DAGS SKYRINGAR TEIK HANN RÝNT SAMÞ		SAMÞYKKT: <i>Deik</i> 271261-3659	VERKFAANG 17042 TEIKNING E64.2.01 A

©/©I ahtot og ahtun teikning: að hluta eða í heild er háð skrálegri höfundun