



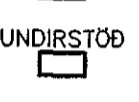
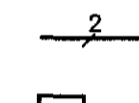
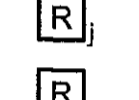
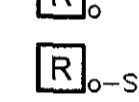
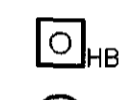

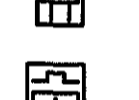



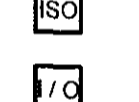
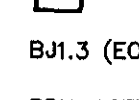
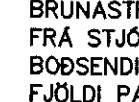
MÖTTEKIÐ

UNDIRRITUN SAMRÆMINGARHÖNNUNAR

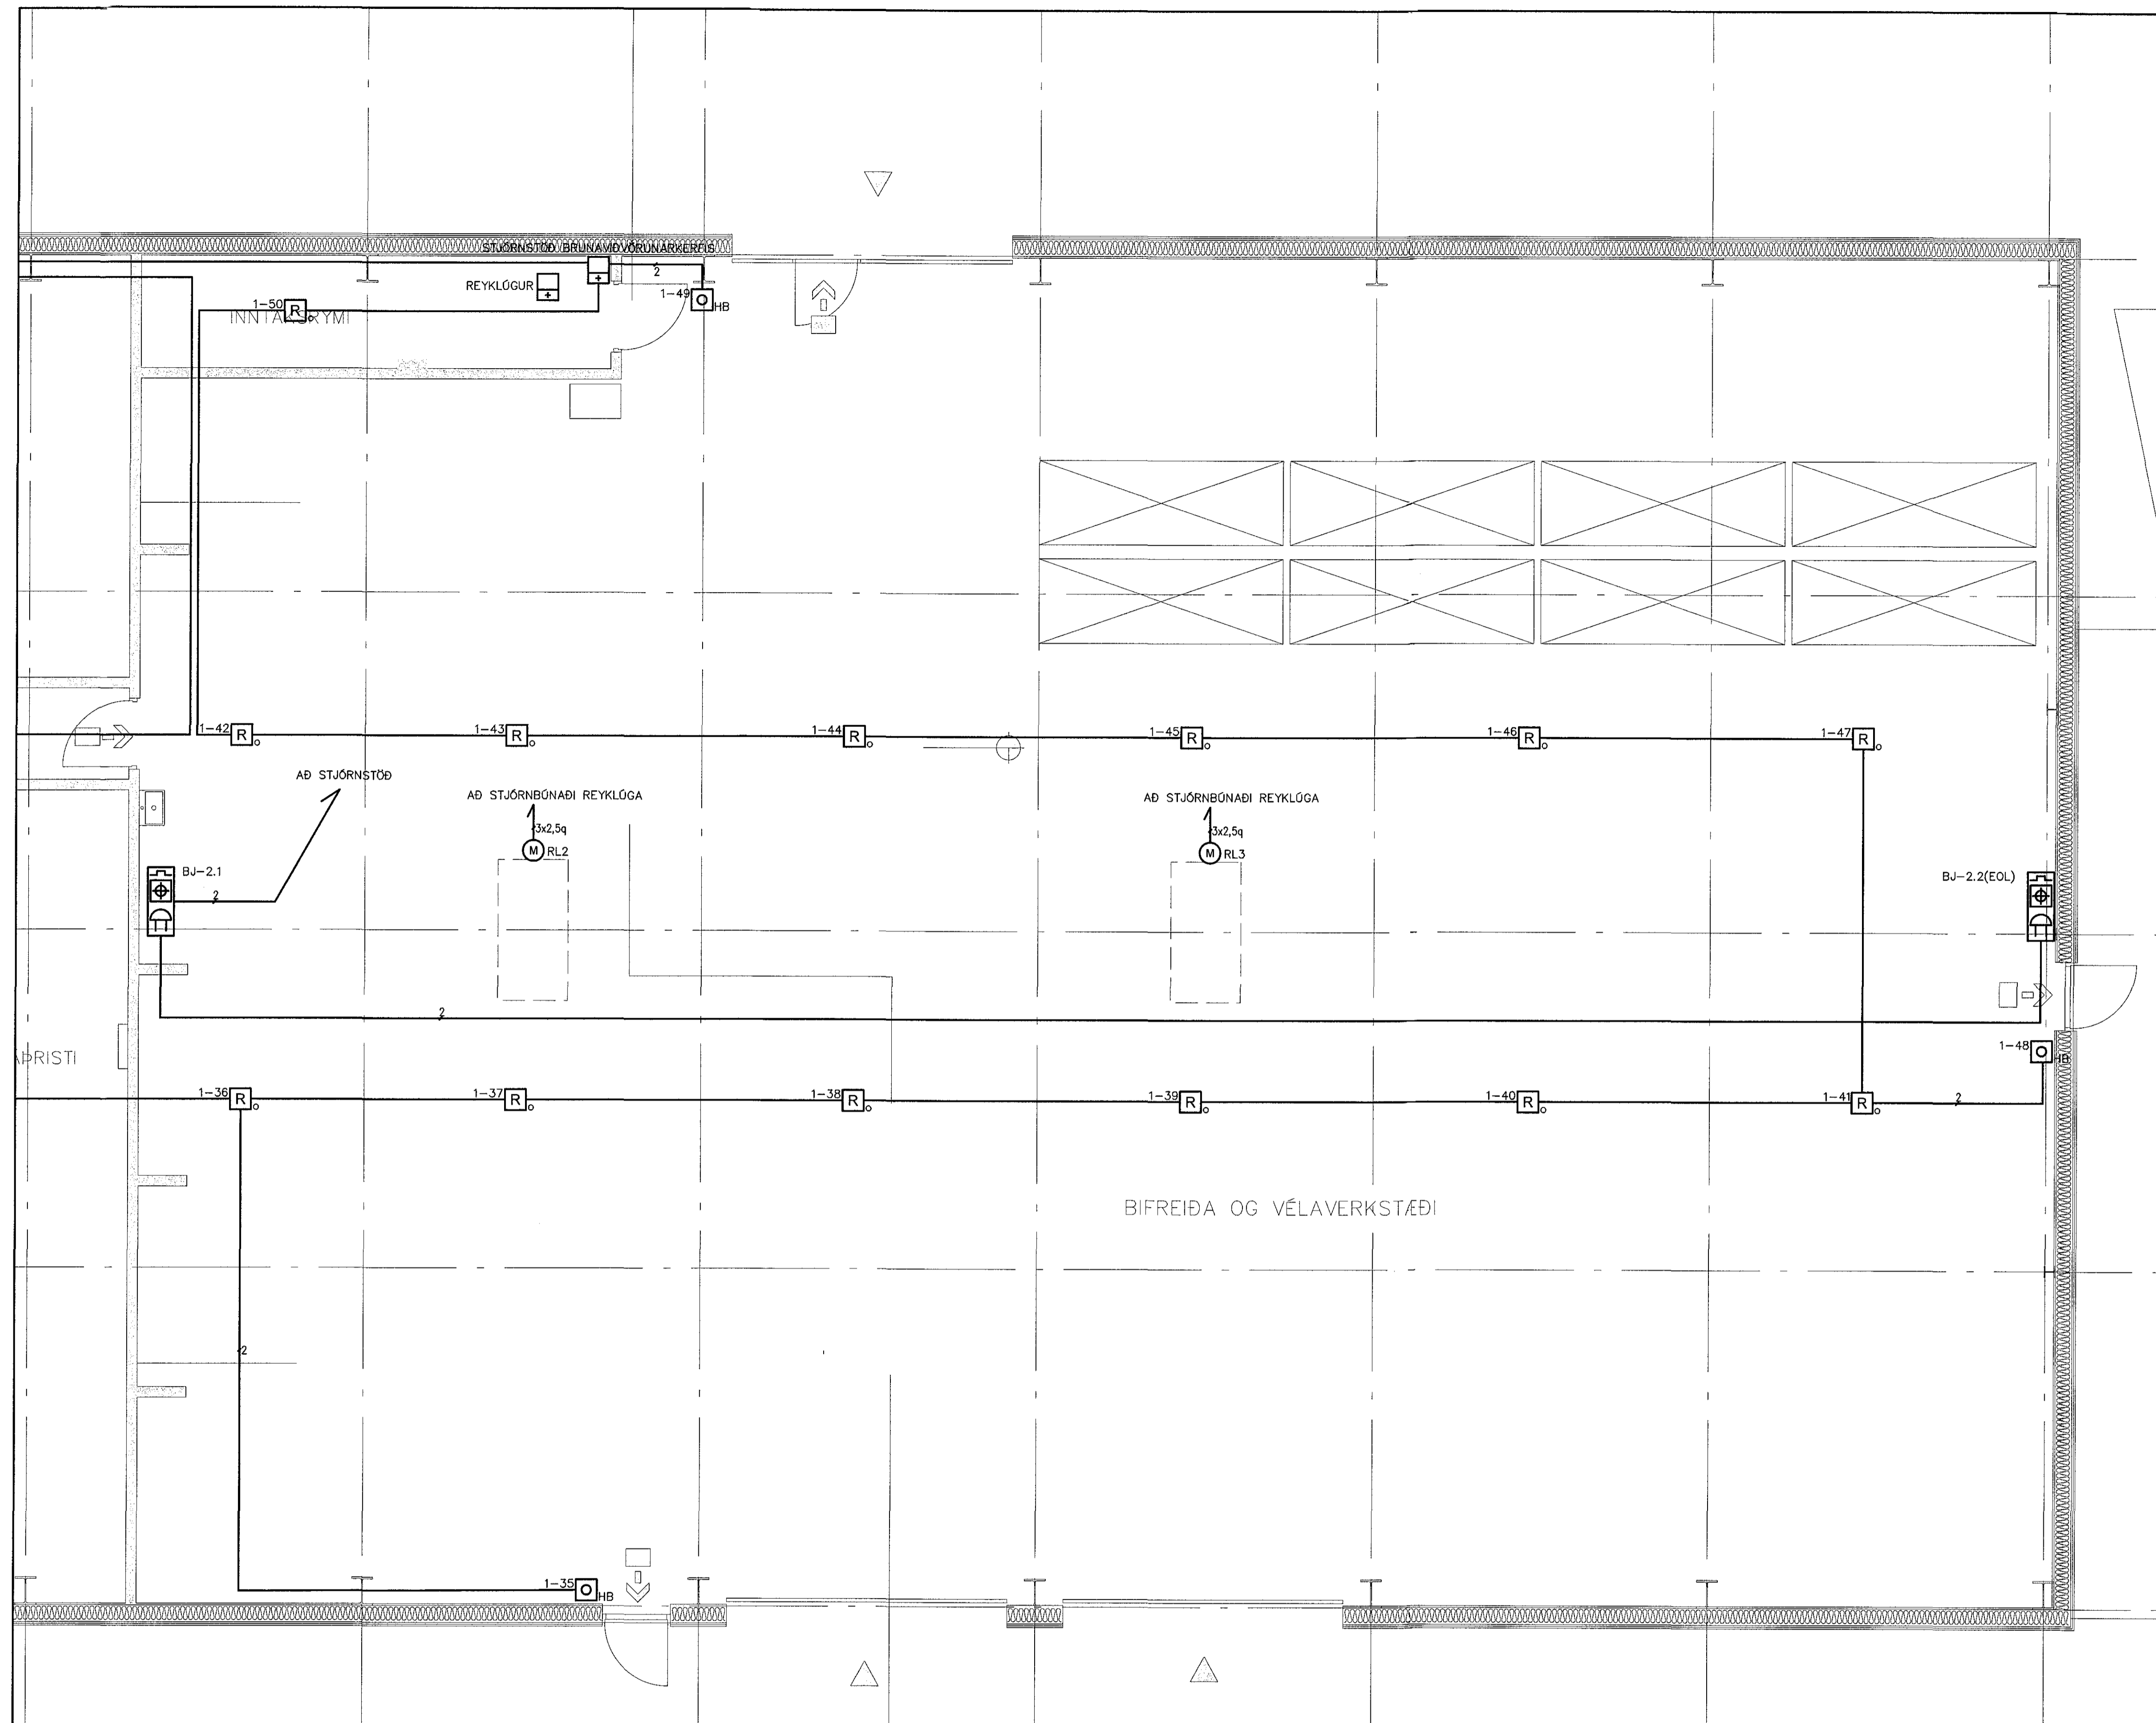


SKÝRINGAR BRUNAVIÐVÖRUNARKERFIS:


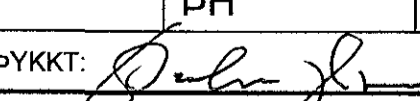
VANDA SKAL TIL FRÁGANGS ALLRA LAGNA. FORÐAST SKAL LAGNIR NÁLEGT STRAUMFESTUM LAMPA. LAGNIR ERU Í STRENGSTÖM EÐA Í A.M.K. 20mm PÍPUM. UTANLÍGGJANDI PÍPUR SKULU VERA ÖR MÁLMÍ. HÆÐ HANDBÓÐA SKAL VERA 1300mm FRÁ FULLFRÁGEGNU GÓLFU. HÆÐ Á BJÖLLUM SKAL VERA 200mm FRÁ FULLFRÁGEGNU LOFTI. BJÖLLUR Í VINNISÖLUM ERU FESTAR Á TÆKJAPLÖTU Á STRENGSTIGA EÐA VÍD LOFT EFTIR ÞVI SEM VÍÐ Á. STAÐSETNING REYKSKYNNJARA Í RÝMUM SKULU TAKA MÍÐ AF ÖÐRUM LAGNAKERFUM OG LAMPAPLÖNUM. ÖFANGREINT GILDIR NEMA ANNAÐ SE TEKIÐ FRAM.

-  STJÓRNSTÖÐ BRUNAVIÐVÖRUNARKERFIS
-  UNDIRSTÖÐ BRUNAVIÐVÖRUNARKERFIS
-  Í SKYNNARSLAUFU ÞÉÐIR 2x1 PARA STRENGUR EÐA 2 STRENGIR 1 PARS
-  JÓNISKUR REYKSKYNNJARI
-  OPTISKUR REYKSKYNNJARI
-  OPTISKUR REYKSKYNNJARI Í LOFTFRÆSTISTOKK (STOKKSKYNNJARI)
-  HANDBÓÐI HÆÐ = 1600mm
-  BRUNABJALLA HÆÐ = 2300mm
-  BRUNABJALLA Á SKYNNARASÖKKLU
-  BRUNABJALLA OG GAUMLJÓG Á TÆKJAPLÖTU STRENGSTIGA
-  SEGULGRIP
-  HITASKYNNJARI
-  SKAMMHLAUPSEINANGRARI
-  STÝRIEINING

BJ.3 (EOL) ENDI Á RÁS (BJÖLLURAS NR. 1 BJALLA NR. 3)
 BRUNASTRENGI SKAL NOTA TIL NETTENGINGA STJÓRNSTÖÐVA, FRÁ STJÓRNSTÖÐVUM AD SKJASTÖÐVUM OG FRÁ BÓÐSENDIBÓNAÐI AD TENGIORIND SIMA. FJÓLDI PARA SKAL AKVEÐINN AF FRAMLEIÐANDA KERFISINS. ALLIR STRENGIR BRUNAVIÐVÖRUNARKERFA SKULU VERA SKV. GR. 47.1 Í REGLUM UM SJÁLFRYRK BRUNAVIÐVÖRUNARKERFI.

HÁPRISTI

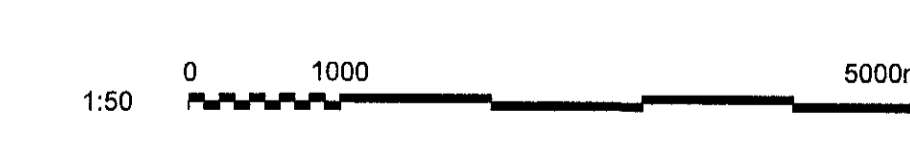

		 DOLLI RAFLAGNAHÖNNUN	
ÚTG. DAGS 15.04.2018	HANNAÐ ÞH	MÆLIKVARÐI 1:50	KÖFUNARÞJÓNUSTAN ÓSEYRARBRAUT 27 HAFNARFIRÐI BRUNAVIÐVÖRUNARKERFI GRUNNMÝND 1. HÆÐ HLUTI 2
YFIRFARIÐ ÞH	TEIKNAD ÞH	SAMÞYKKT: 	VERKFAANG 17042 TEIKNING E64.5.12 A
ÚTG. DAGS SKÝRINGAR TEIK. HANN RÝNT SAMÞ.	ÚTG. DAGS SKÝRINGAR TEIK. HANN RÝNT SAMÞ.	SÍMI: 897 1156 - NETFANG: dolli@dolli.is - www.dolli.is	271261-3659

Adalt: Þýgnun Hafn 020861-7469

©Öll áttal og áttal teikningar, að hluta eða í heild er hald skilfrægu lyfti haldna