


MÓTTÆKIÐ

UNDIRRITUN SAMRÆMINGARHÖNNUNAR

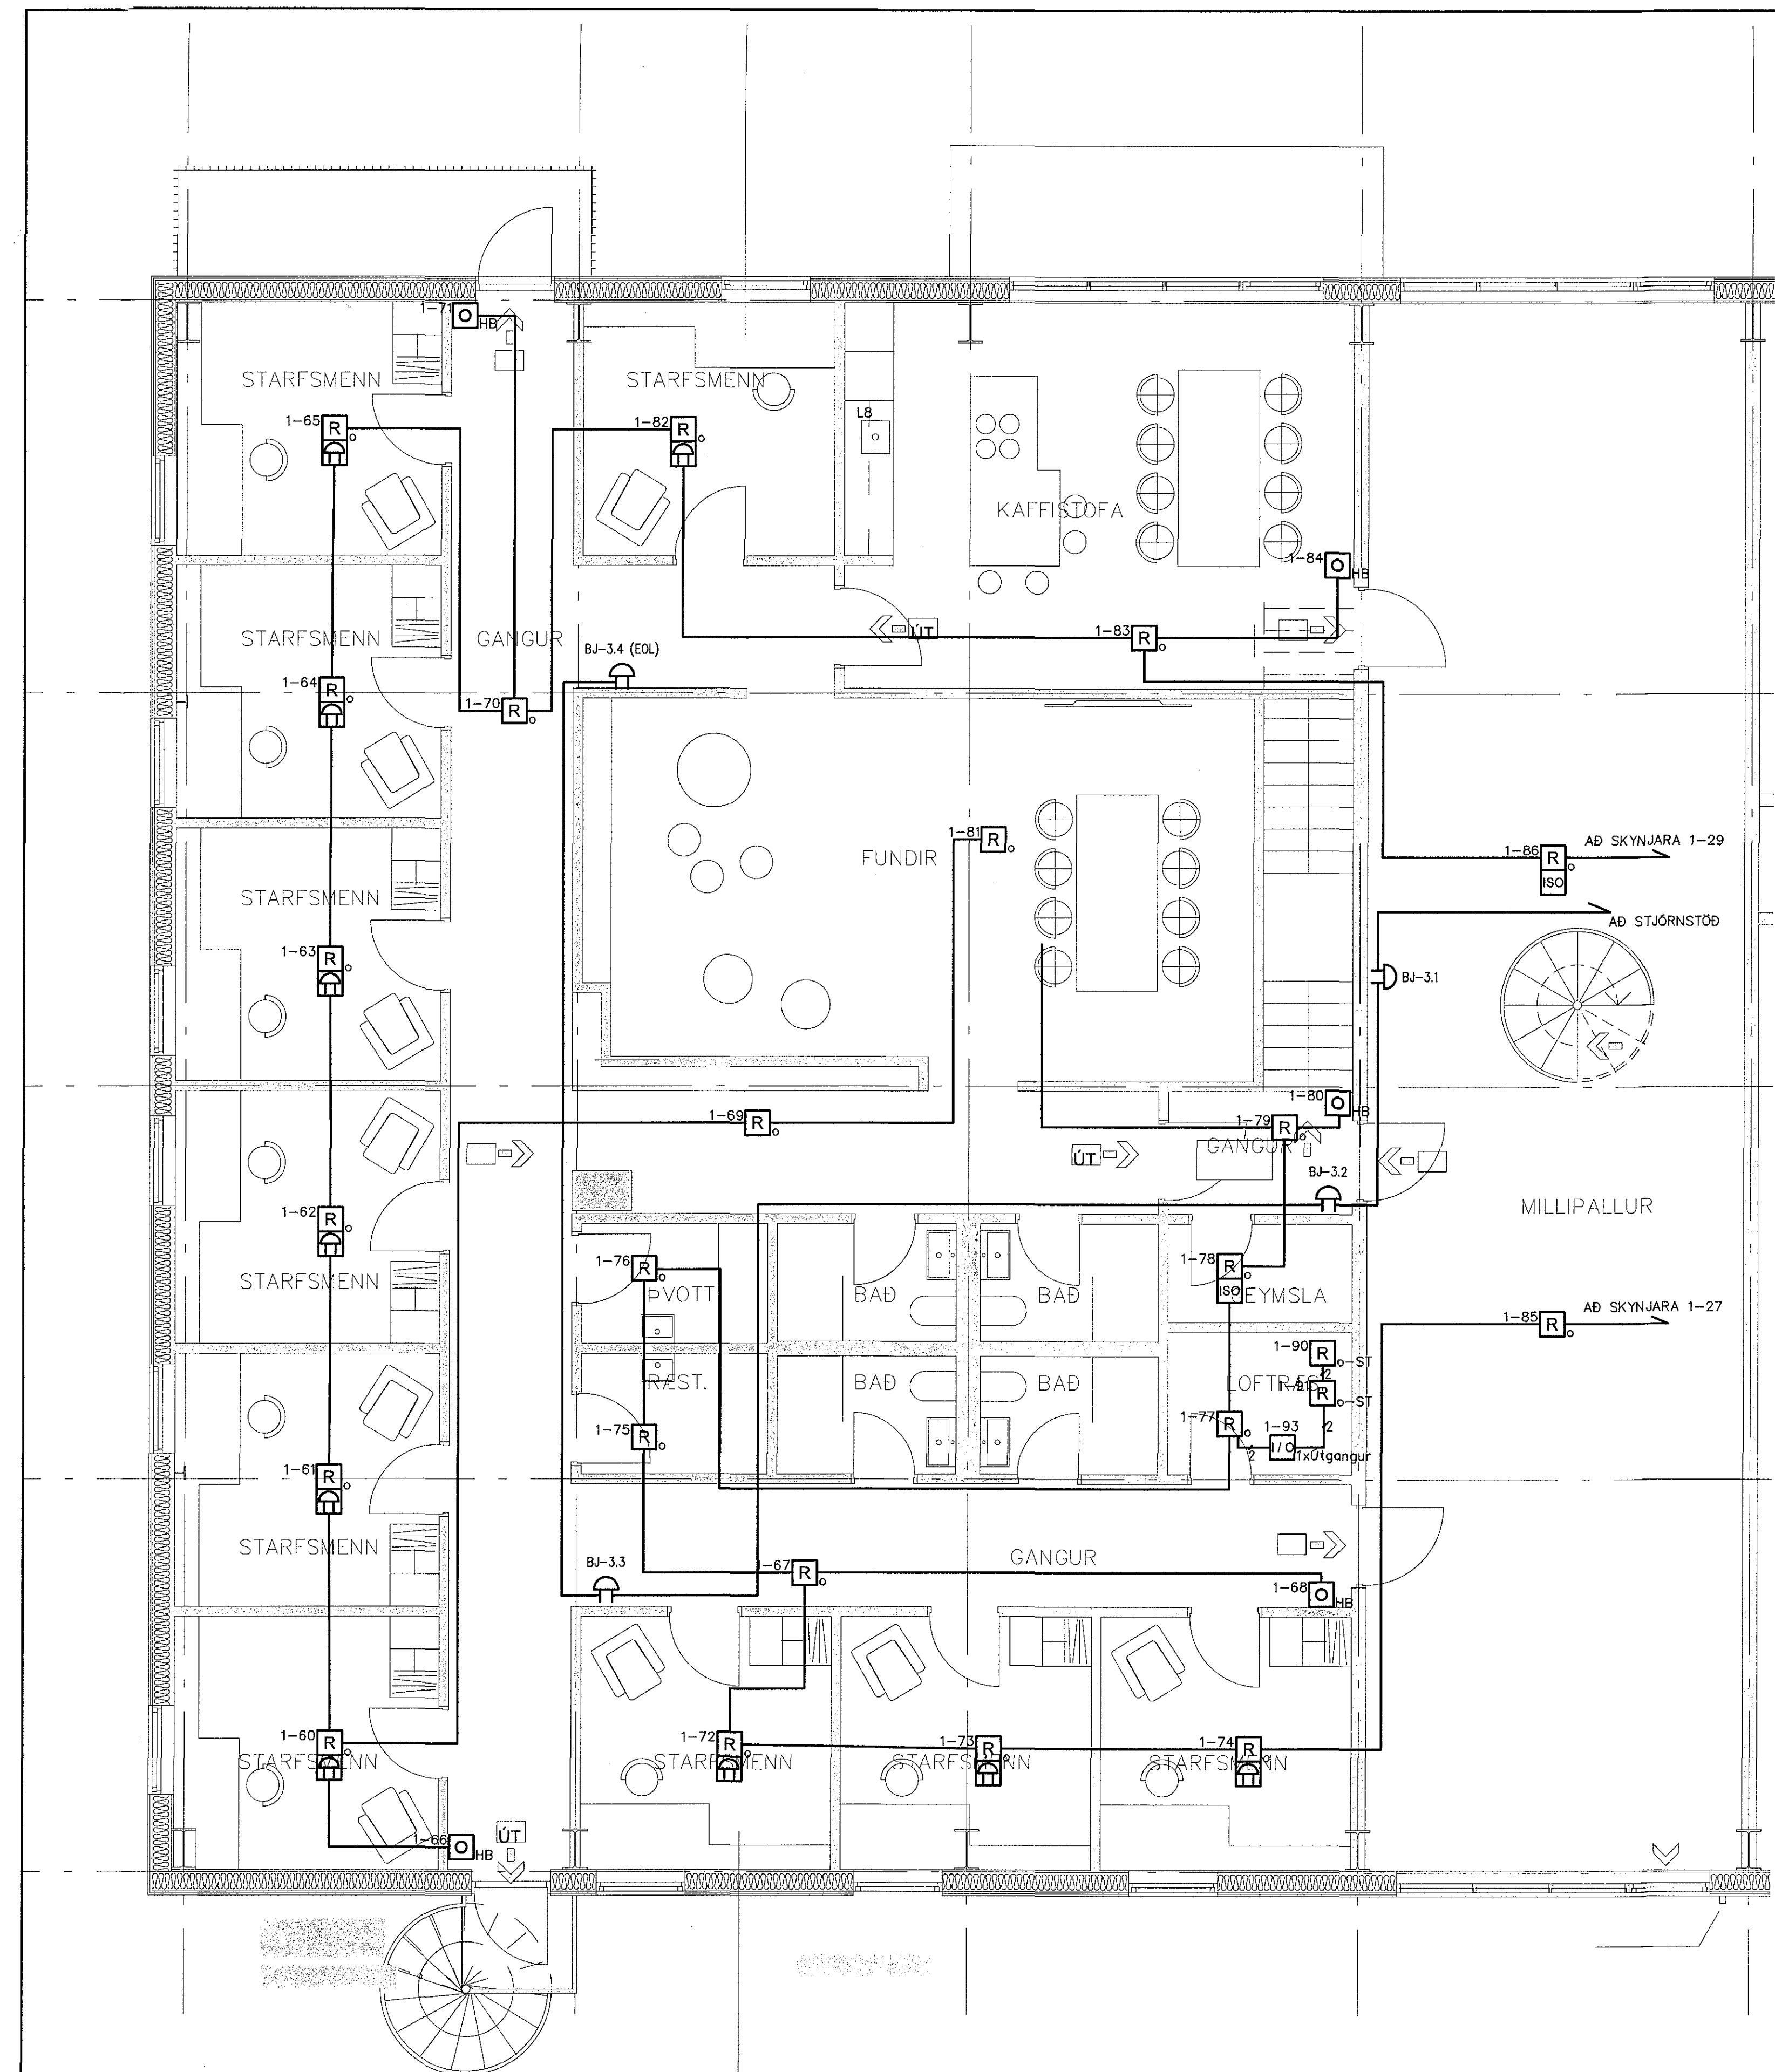

SKÝRINGAR BRUNAVIÐVÖRUNARKERFIS:

VANDA SKAL TIL FRÁGANGS ALLRA LAGNA.
 FORBAST SKAL LAGNIR NÁLEGT STRAUMFESTUM LAMPA.
 LAGNIR ERU Í STRENGSTIGUM Eða Í A.M.K. 20mm PÍPUM.
 UTANLÍGGJANDI PÍPUR SKULU VERA GR MÁLMÍ.
 HÆÐ HANDBÓÐA SKAL VERA 1300mm FRÁ FULLFRÁGEGNU GÓLF.
 HÆÐ Á BJÖLLUM SKAL VERA 200mm FRÁ FULLFRÁGEGNU LOFTI.
 BJÖLLUR Í VINNUSÖLUM ERU FESTAR Á TÆKJAPLÖTU Á
 STRENGSTIGA Eða VÍD LOFT EFTIR ÞVI SEM VÍÐ Á.
 STAÐSETNING REYKSKYNJARA Í RÝMUM SKULU TAKA MÍÐ AF
 ÖÐRUM LAGNAKERFUM OG LAMPALÖNUM.
 OFANGRENT GILDIR NEMA ANNAD SE TEKID FRAM.

- STJÓRNSTÓÐ BRUNAVIÐVÖRUNARKERFIS
- UNDIRSTÓÐ BRUNAVIÐVÖRUNARKERFIS
- 2 Í SKYNJARSLAUFU ÞEÐIR 2xÍ PARA STRENGUR Eða 2 STRENGUR Í PARS
- JÓNISKUR REYKSKYNJARI
- OPTISKUR REYKSKYNJARI
- OPTISKUR REYKSKYNJARI Í LOFTRESTITOKK (STOKKSKYNJARI)
- HANDBÓÐI HÆÐ = 1600mm
- BRUNABJALLA HÆÐ = 2300mm
- BRUNABJALLA Á SKYNJARASÖKKLU
- BRUNABJALLA OG GAUMLJÓSS Á TÆKJAPLÖTU STRENGSTIGA
- SEGULGRÍP
- HITASKYNJARI
- SKAMMHLAUPSEINANGRARI
- STÝRIENING

BJ.3 (EOL) ENDI Á RÁS (BJÖLLURÁS NR. 1 BJALLA NR. 3)
 BRUNASTRENG SKAL NOTA TIL NETTENGINGA STJÓRNSTÓVA, FRÁ STJÓRNSTÓVUM OG SKJÁSTÓVUM OG FRÁ BÓÐSENDEGNADI AD TENGIRIND SÍMA. FJÖLDI PARA SKAL AKVEÐINN AF FRAMLEIÐANDA KERFISINS. ALLIR STRENGIR BRUNAVIÐVÖRUNARKERFA SKULU VERA SKV. GR. 47.1 Í REGLUM UM SJÁLFVIRK BRUNAVIÐVÖRUNARKERFI.



ÚTG. DAGS 15.04.2018		HANNAÐ ÞH		MÆLIKVARÐI 1:50		KÖFUNARÞJÓNUSTAN ÓSEYRARBRAUT 27 HAFNARFIRDI BRUNAVIÐVÖRUNARKERFI GRUNNMÝND 2. HÆÐ HLUTI 1	
YFIRFARIÐ ÞH		TEIKNAD ÞH		SAMÞYKKT: 		271261-3659	
ÚTG. DAGS SKÝRINGAR TEIK. HANN RÝNT SAMÞ.		ÚTG. DAGS SKÝRINGAR TEIK. HANN RÝNT SAMÞ.		SÍMI: 697 1156 - NETFANG: do@doll.is - www.doll.is		VERKIFANG 17042 TEIKNING E64.5.21 A	

Agal h: Þreyrunn Jónsdóttir 0208617469