


p. 5.12. 1612236


Grunnmynd

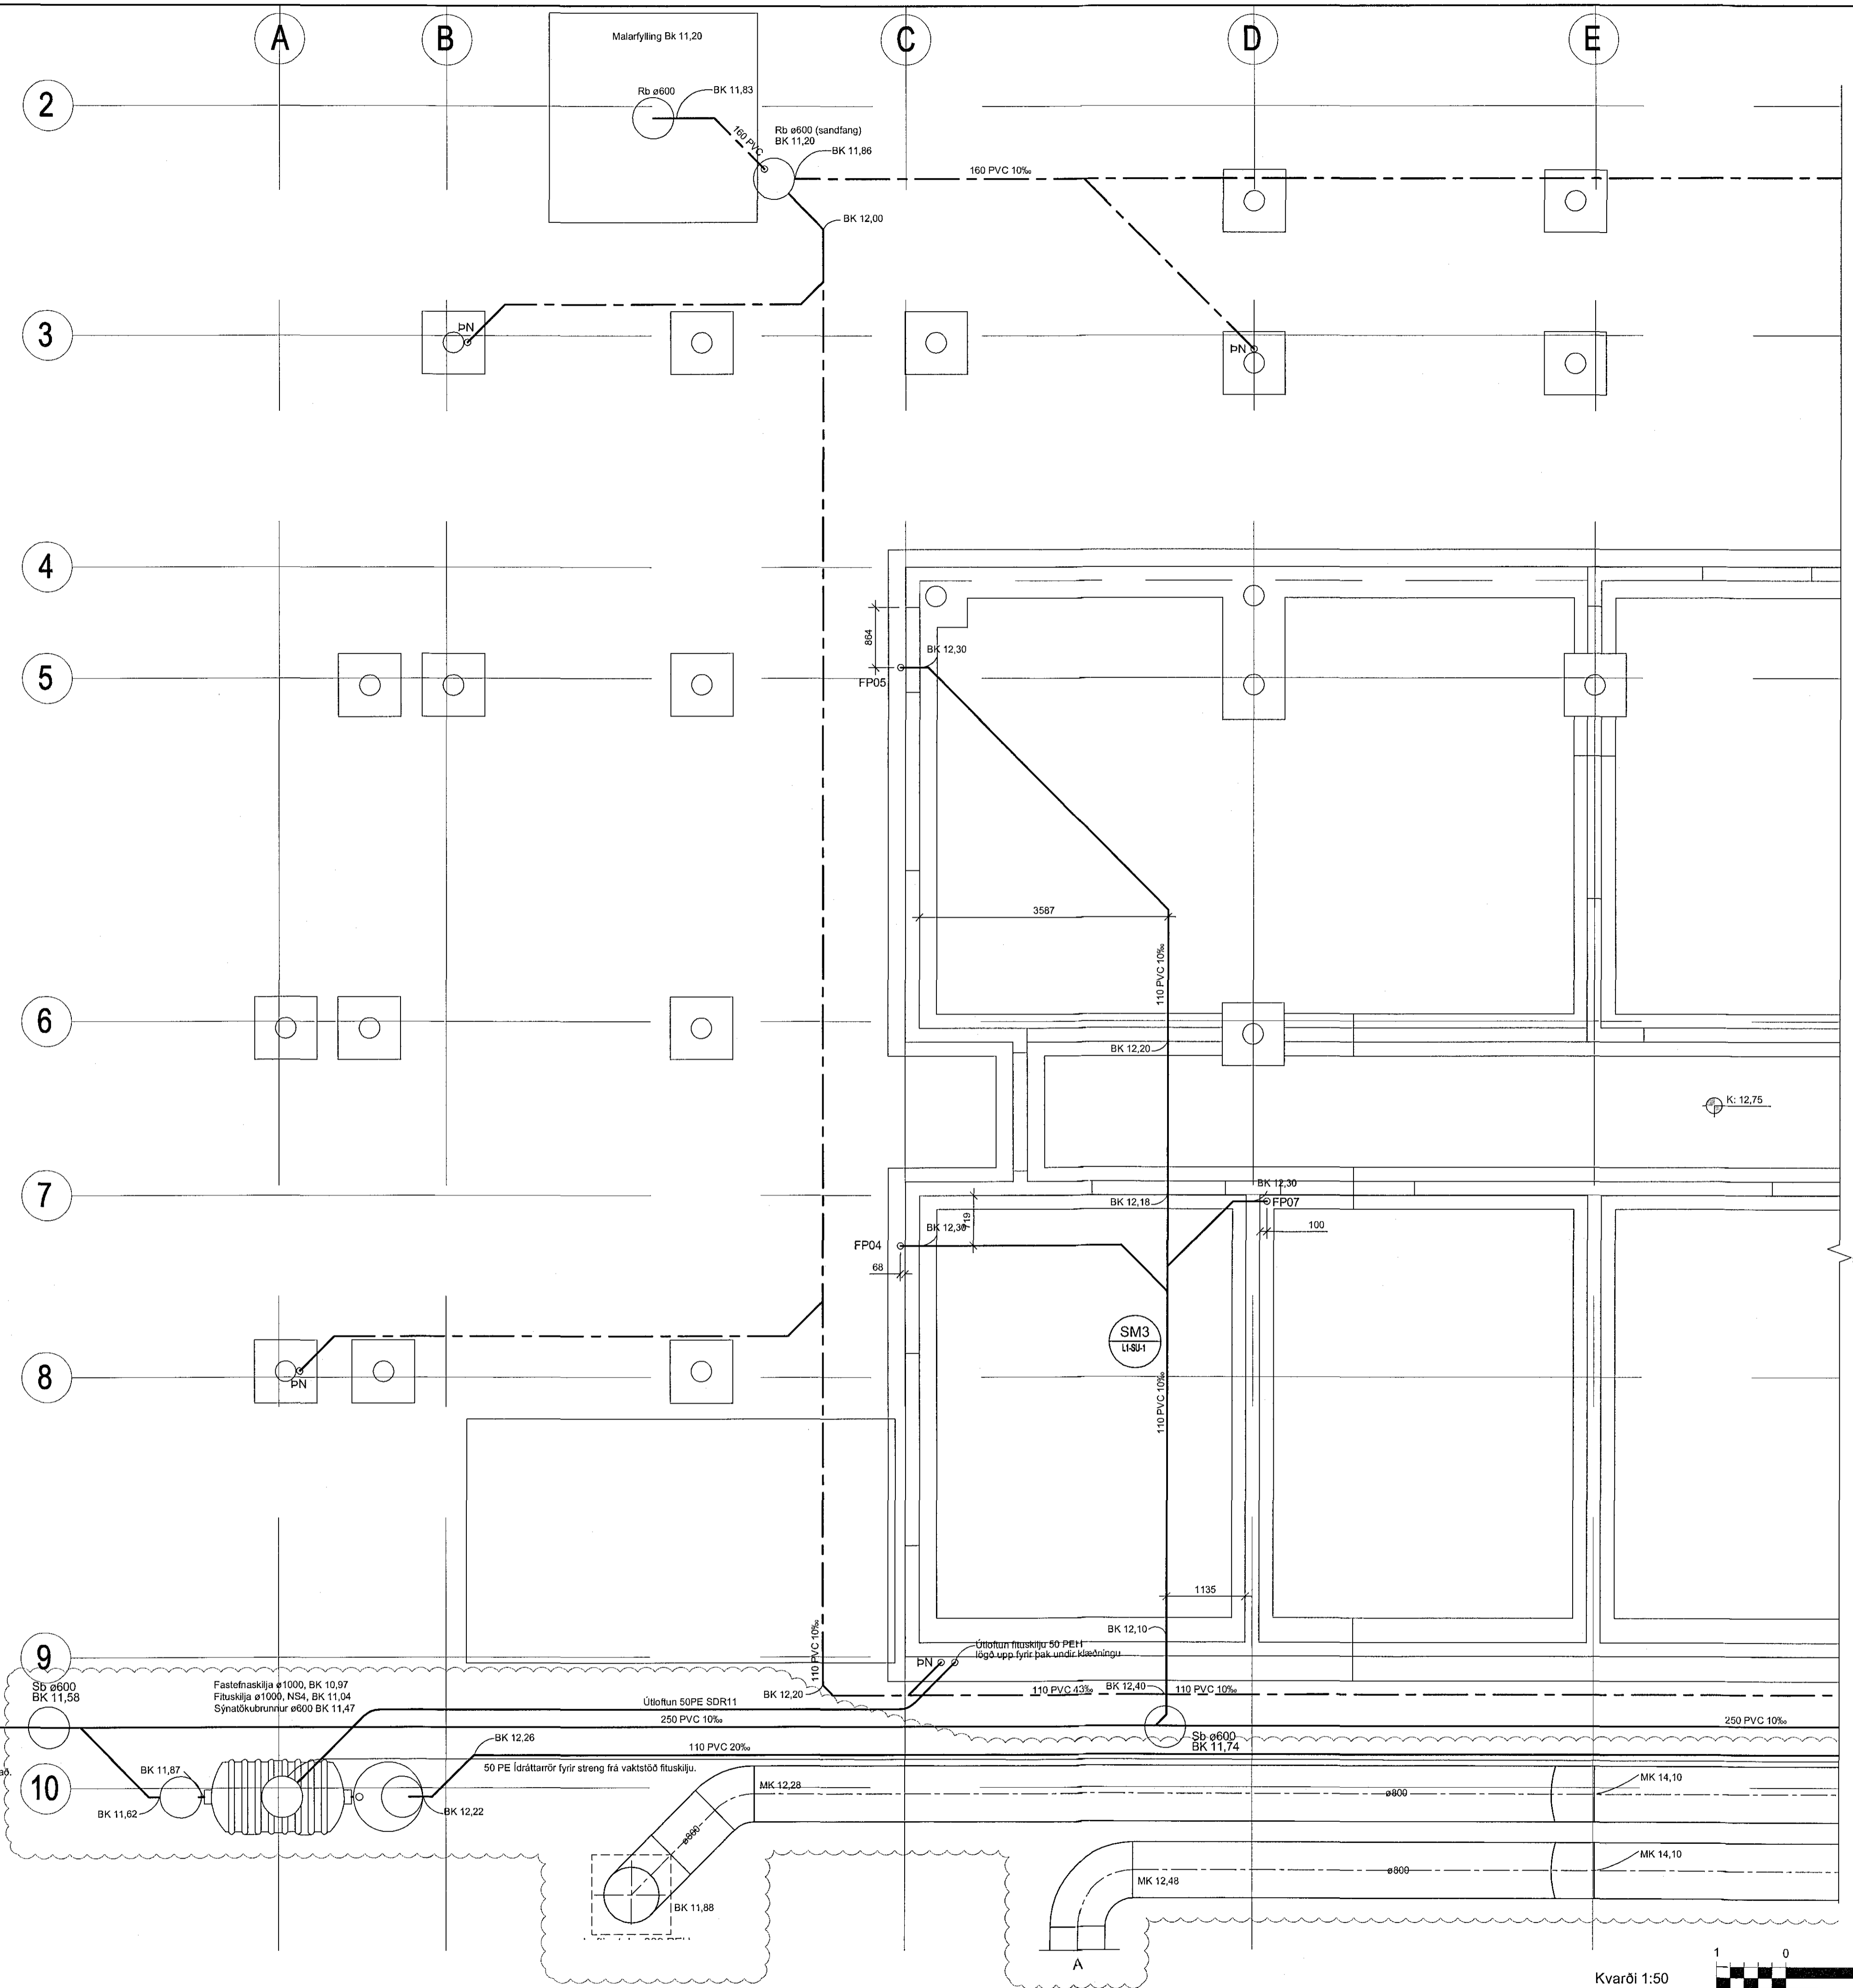


Samþykkt þann
11. maí 2018
Byggingafulltrúi: [Signature]

Aritun samræmingarhönnuðar
Dagsetning samþykks aðaluppdráttar [Signature]

Hönnunarstig: Verkefning

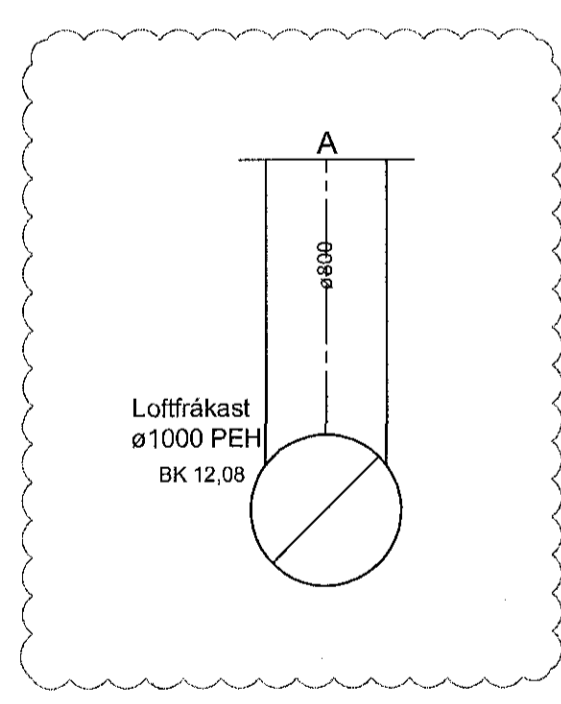

Tilvisanir:
Almennar skýringar... sjá bl. nr. L1-A-01

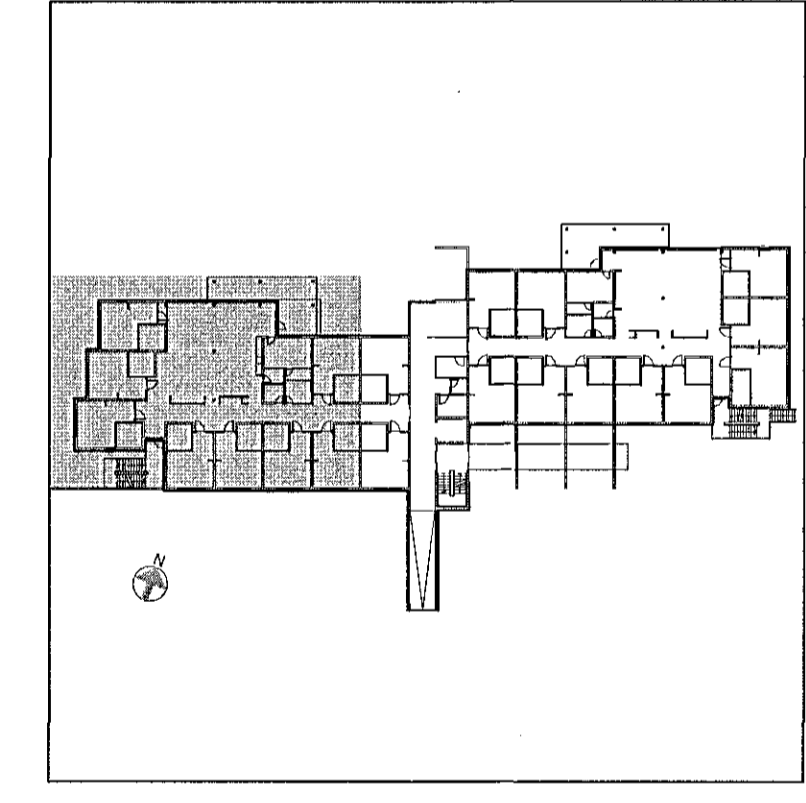

F. 26.04.2018	Færsla á loftráskökum og flugildu	GS	BH
E. 15.03.2018	Fluskiyu og löngnum bætt við	KH	BH
D. 25.09.2017	Tengingum bakúrfalla þn bætt við	KH	BH
C. 15.08.2017	Regruvánabálgur fætt	KH	BH
B. 25.07.2017	Samkv. breytingu vana skýpálagi	KH	BH
A. 01.03.2017	Sámynd bætt við	GS	BH
Br.	Dags.	Breyting	Hannað Teikn.

VSÓ RÁDGJÖF
BORGARTÚNI 20, 105 REYKJAVÍK, Sími 585-9000, NETF: vso@vso.is

Sólvangur hjúkrunarheimili 2016

Prífaferli
Lagnir í grunni
Grunnmynd

Hannað/teiknað: GS / PH
Yfirfarir: Samþykkt: Kjartan Holgason
Kt. 300857-5909

Kvarði: 1:50 (A1)
Verknr. 16364

Reykjavík: 13.01.2017
Teikn.nr. L1-GU-01

