

J³ 5.13¹ 1617236


Afstöðumynd

Samþykkt þann
11. maí 2018
Byggingarráðgjafi

Áritun samræmingarhönnuðar


Dagsetning samþykks aðaluppdráttar

Hönnunarstig: Verkeining

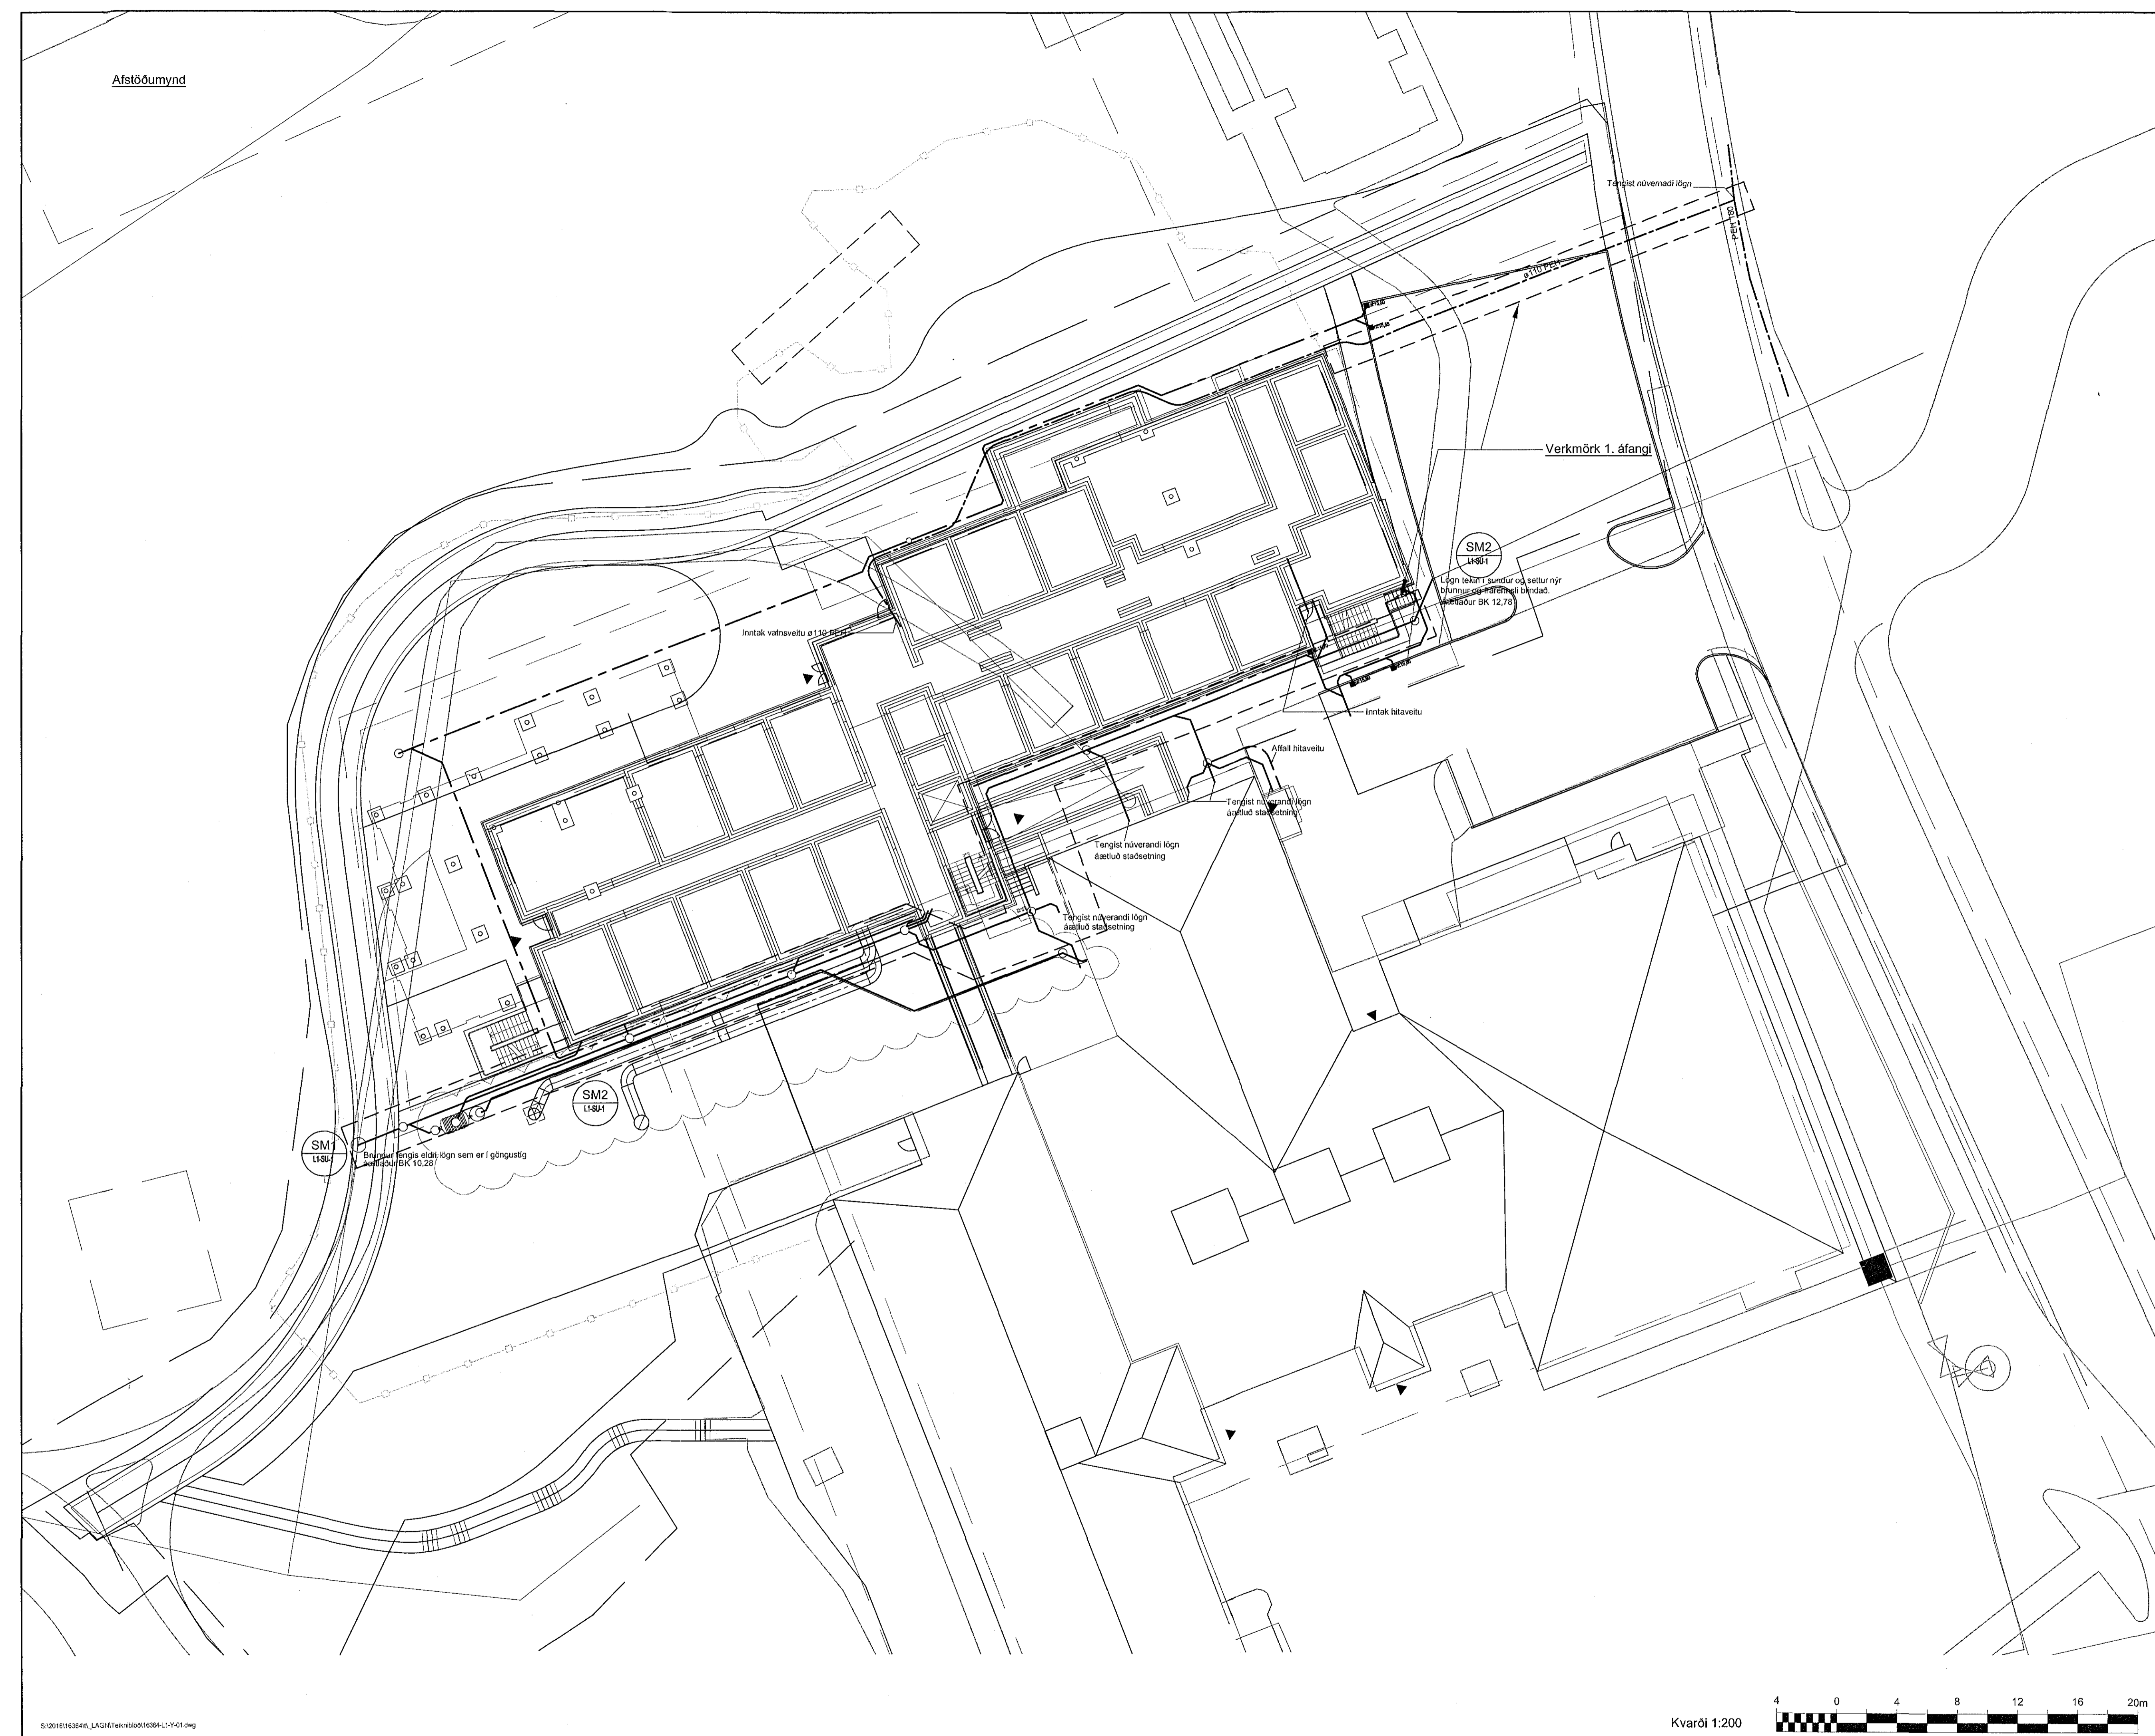

Tilvísanir:

Almennar skýringar sjá bl. nr. L1-A-01

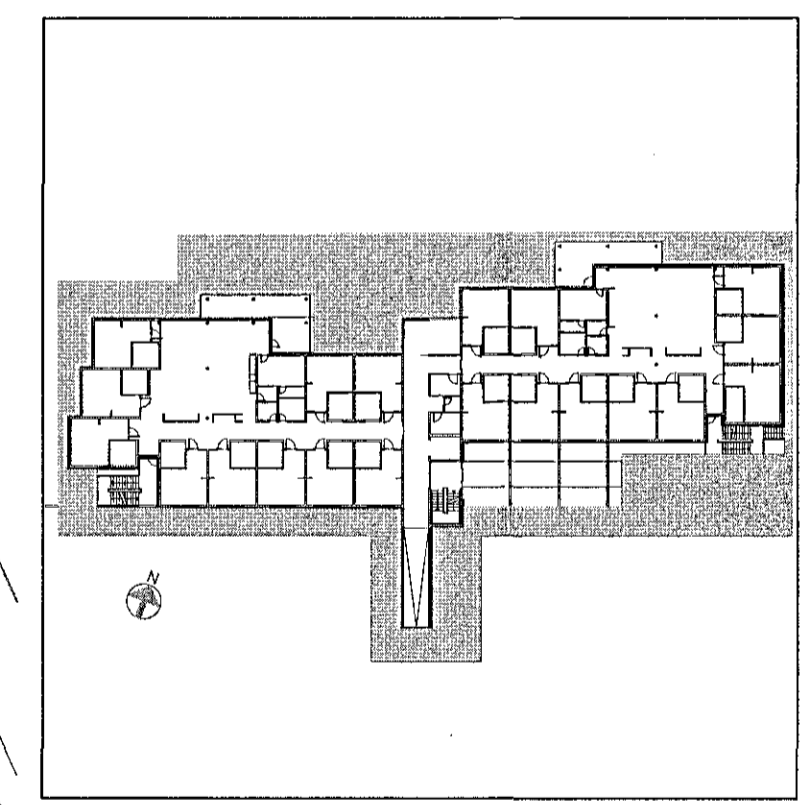

C	26.04.2016	Færsla á loftþræstistokkum og flúgildni	GS	BH
B	05.01.2018	Stærð og lega vatnshelmsæðar	KH	BH
A	01.03.2017	Lofntíttak og loftráskast feril, regnvalnsl baillt við	GS	BH
Br.	Dags.	Breyting	Hannað	Tekn.

Sólvangur hjúkrunarheimili 2016

Drifakerfi Afstöðumynd Hannað/teiknað: GS / PH
Yfirarið: Samþykkt: Kjartan Helgason
Kt: 300857-5909

Kvarði: 1:200 (A1) Reykjavík: 13.01.2017

Verknr. 16364 Teikn.nr. L1-Y-01

