



Samþykkt þann  
25. maí 2018  
Byggingafulltrúinn Þóroddur

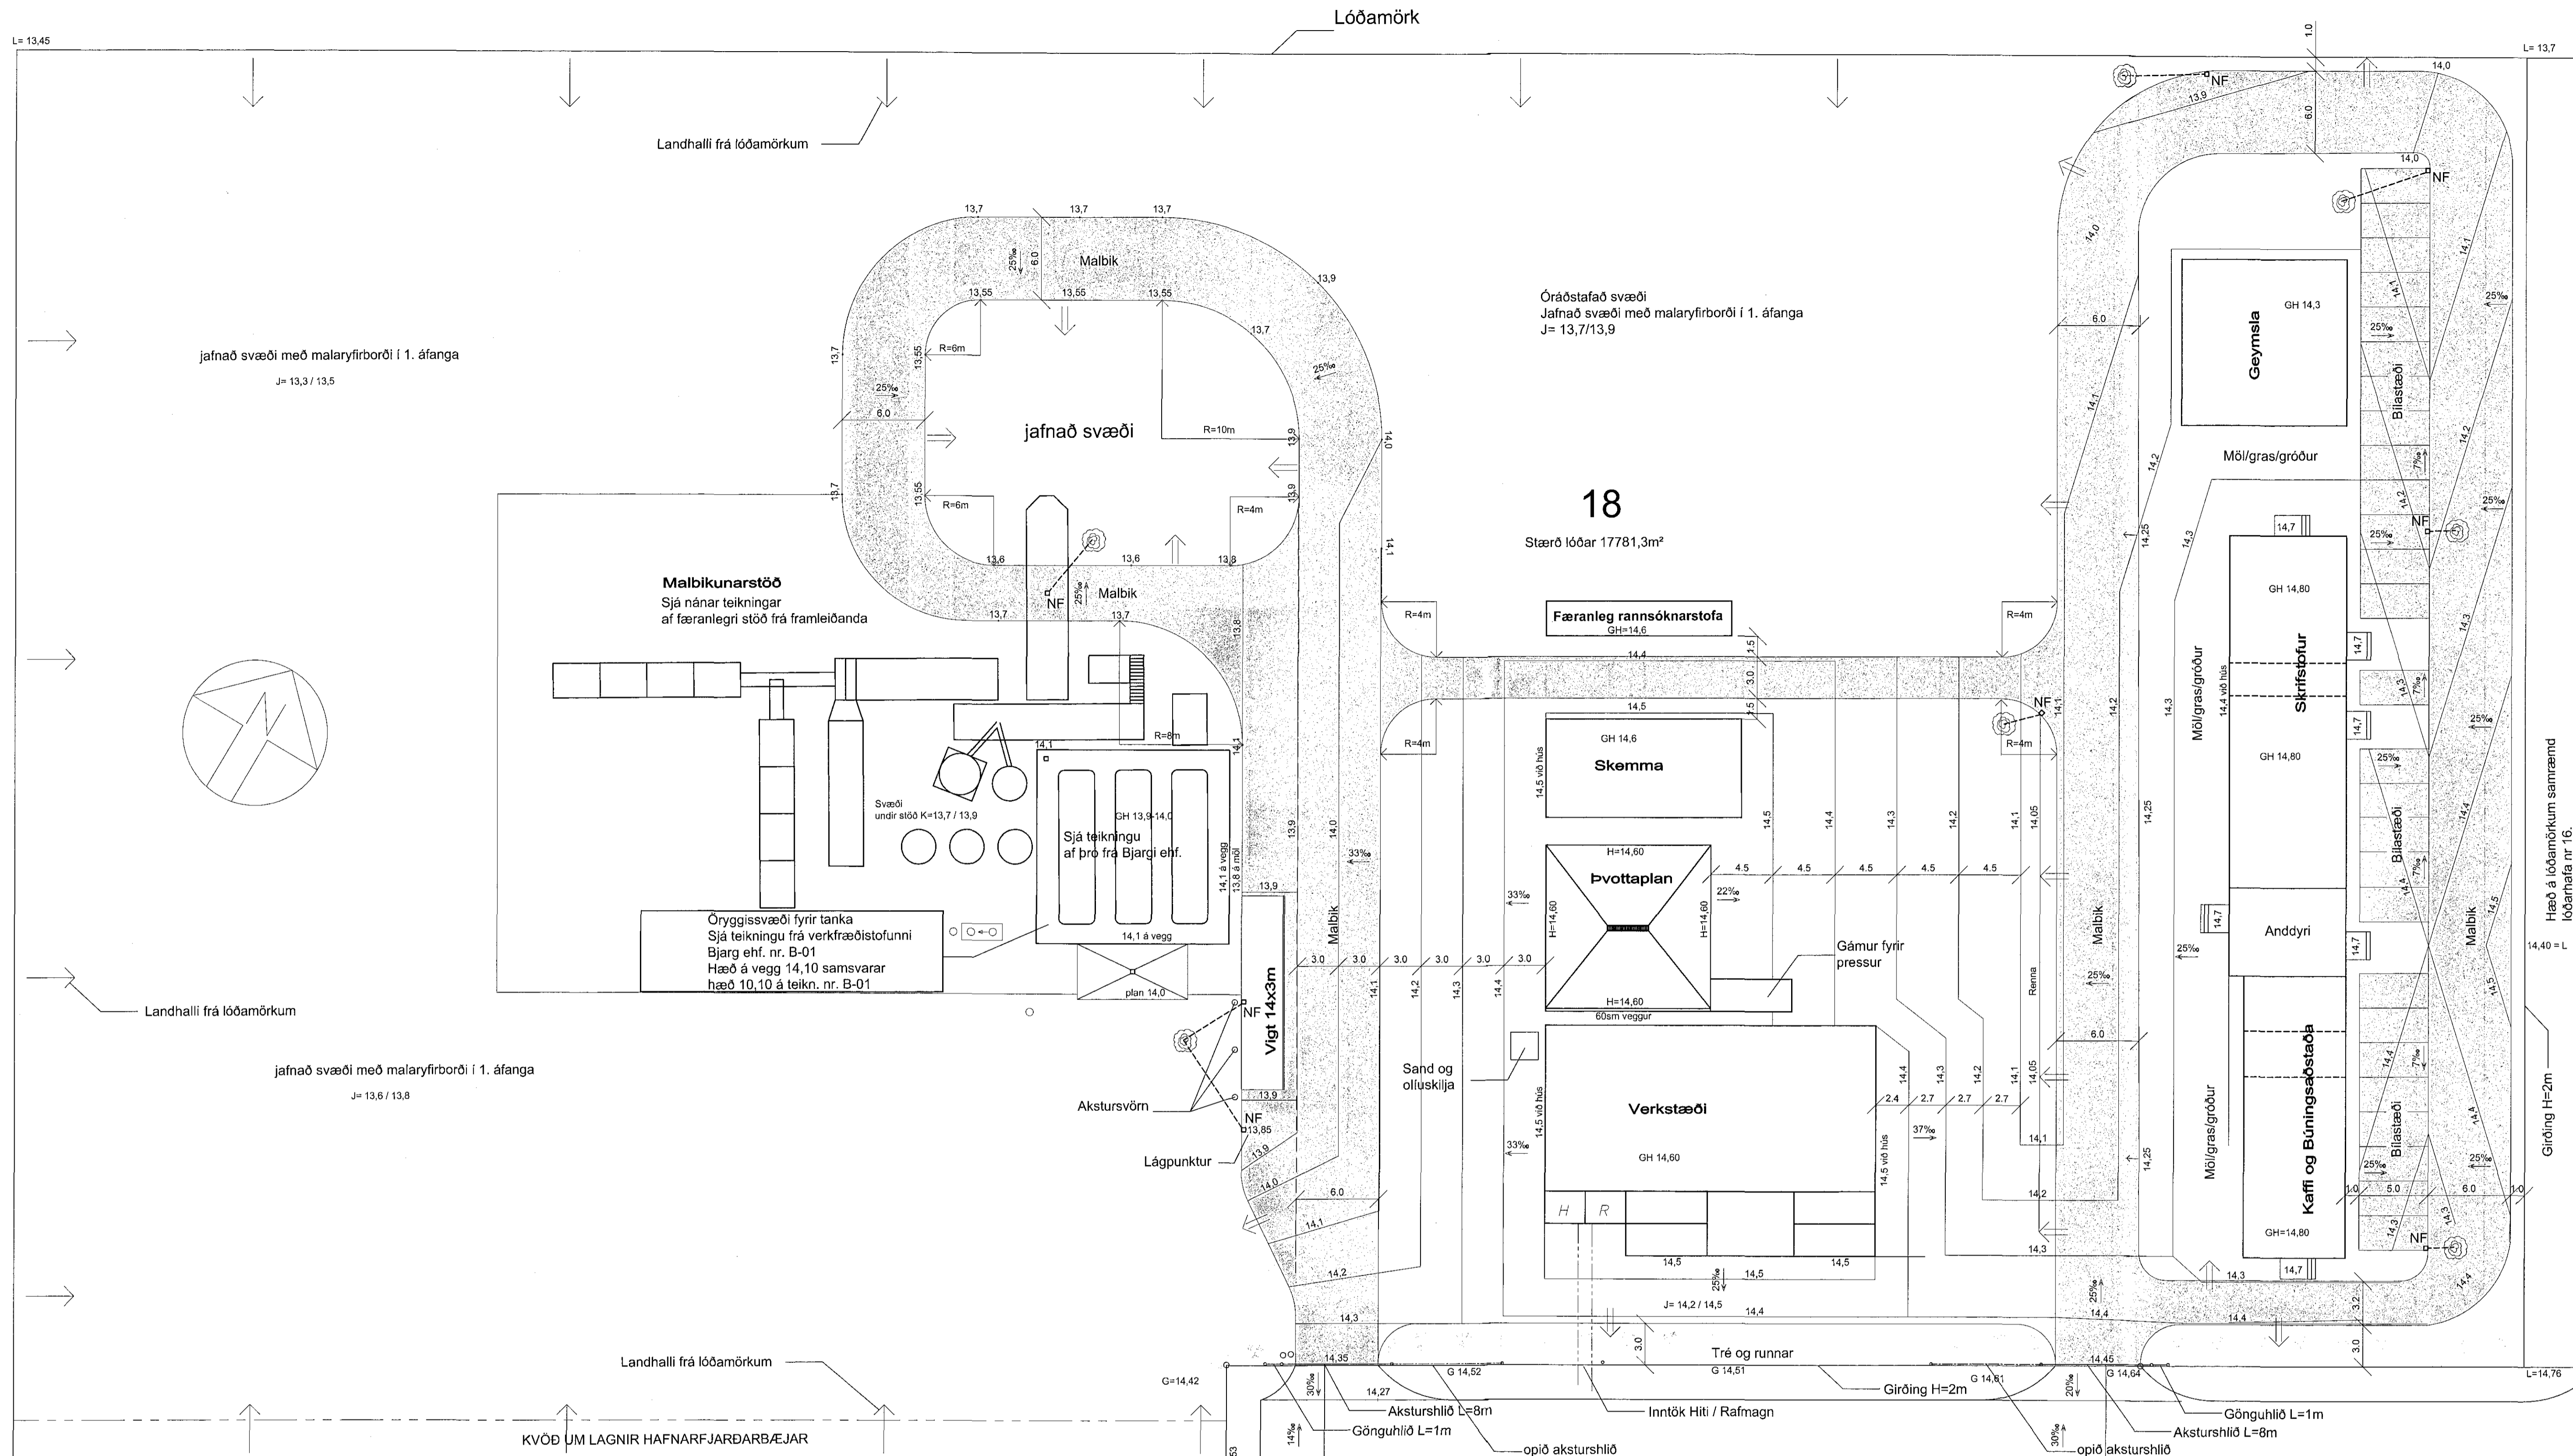

16

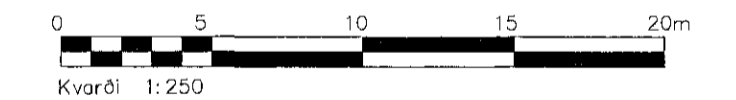

A	Verkefning	SG	22.05.18
Útg.	Breyting	Höfundur	Dags.

Verkefning

Strendingur ehf.  
Fjarðargata 13-15, 220 Hafnarfjörður  
Sími: 565-5640  
www.strendingur.is  
strendingur@strendingur.is

Hönnuður: Sigurður Guðmundsson kt. 191053-7699  
Hönnunaraðili/samráðgjafi: Ólafur M. Kristjánsson kt. 090682-5689

Álhella 18, Hafnarfirði

Hæðir á lóð, 1. áfangi

Teiknað / Hannað:	Dags:
KG/SG	09.05.2018
Kvadrát:	Nr. teikningar:
1:250	A 108
Útgáfa:	Stærð:
A	A1

Skýringar: GH eru gólfhæð húsa  
G eru tölur við götu skv. hæðarblaði  
L eru hæðir á lóðamörkum skv. hæðarblaði  
J eru jafnaðar hæðir á óráðstöfuðum svæðum til síðari nota  
14,2 Endanlegar hæðir slitlaga  
NF Niúrföll skal tengja í grjótsvelgi eins og unnt er (sjá teikningu nr 301). Sé það ekki unnt tengjast þau í regnvatnslögn  
Malbikaðar akstursleiðir 1. áfanga  
Hæðarhönnun lóðar byggir á mældum hæðum, mælt í febrúar 2018.

⇒ Afvötnun gatna til hliðar á malarsvæði, niúrföll sett í plön við götu þegar / ef nýting breytist  
⇒ Landhalli frá lóðamörkum  
⊙ Grjótsvelgur

Lagnir og niúrföll í síðari áfanga verða sett síðar þegar afnot jafnaðra svæða verður ákveðin

Hæð á malbiki við hús er yfirleitt 10sm undir gólfhæð húss nema 40sm undir gólfhæð skrifstofnús.  
Gróðursvæði / malarsvæði við lóðamörk notuð til aðlögunnar við G- og L-tölur.

15