


Samþykkt þann
25. maí 2018
Byggingatullurinn í Hafnarfirði

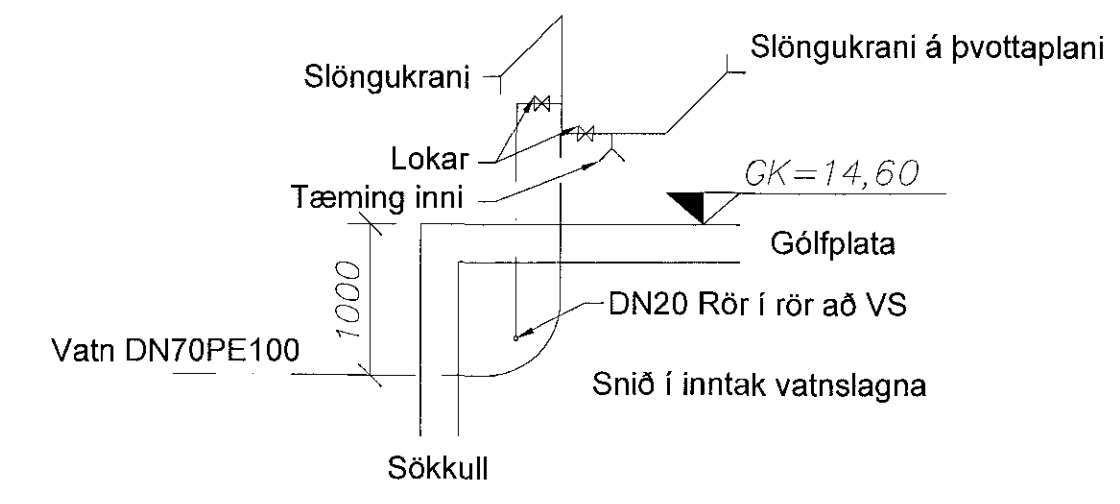

Skýringar:
Sjá teikningu nr. 300 og 301.

Húsið verður fyrst um sinn hitað með rafmagn.
Affall hitaveitu tengt í regnvatnslögn.

3. ídráttarrör 90 mm. fyrir kaltvatn og
í væntanlegt inntak og affall hitaveitu

Heitt vatn _____
Kalt vatn _____
Affall hitaveitu _____



B	Breytilar lagur	SG	22.05.18
A	Verkefning	SG	14.05.18
Úlg.	Breyting	Hönnuður	Dags.


Verkefning

Fjarðergata 13-15, 220 Hafnarfjörður
Sími: 565-5640
www.strendingur.is
strendingur@strendingur.is

Hönnuður: Sigurður Guðmundsson kt.191063-7599
Hönnunartíðni/samþykkingarhönnuður:

Áhella 18, Hafnarfirði
Frænnslí og vatn
Verkstæði, grunnmynd
(Mhl. 2)

Teiknað / Hönnað KG/SG	Dags: 14.05.2018
Kvörðil: 1:50	Útgáfa: Nr. teikningar: Stærð: B 303 A1

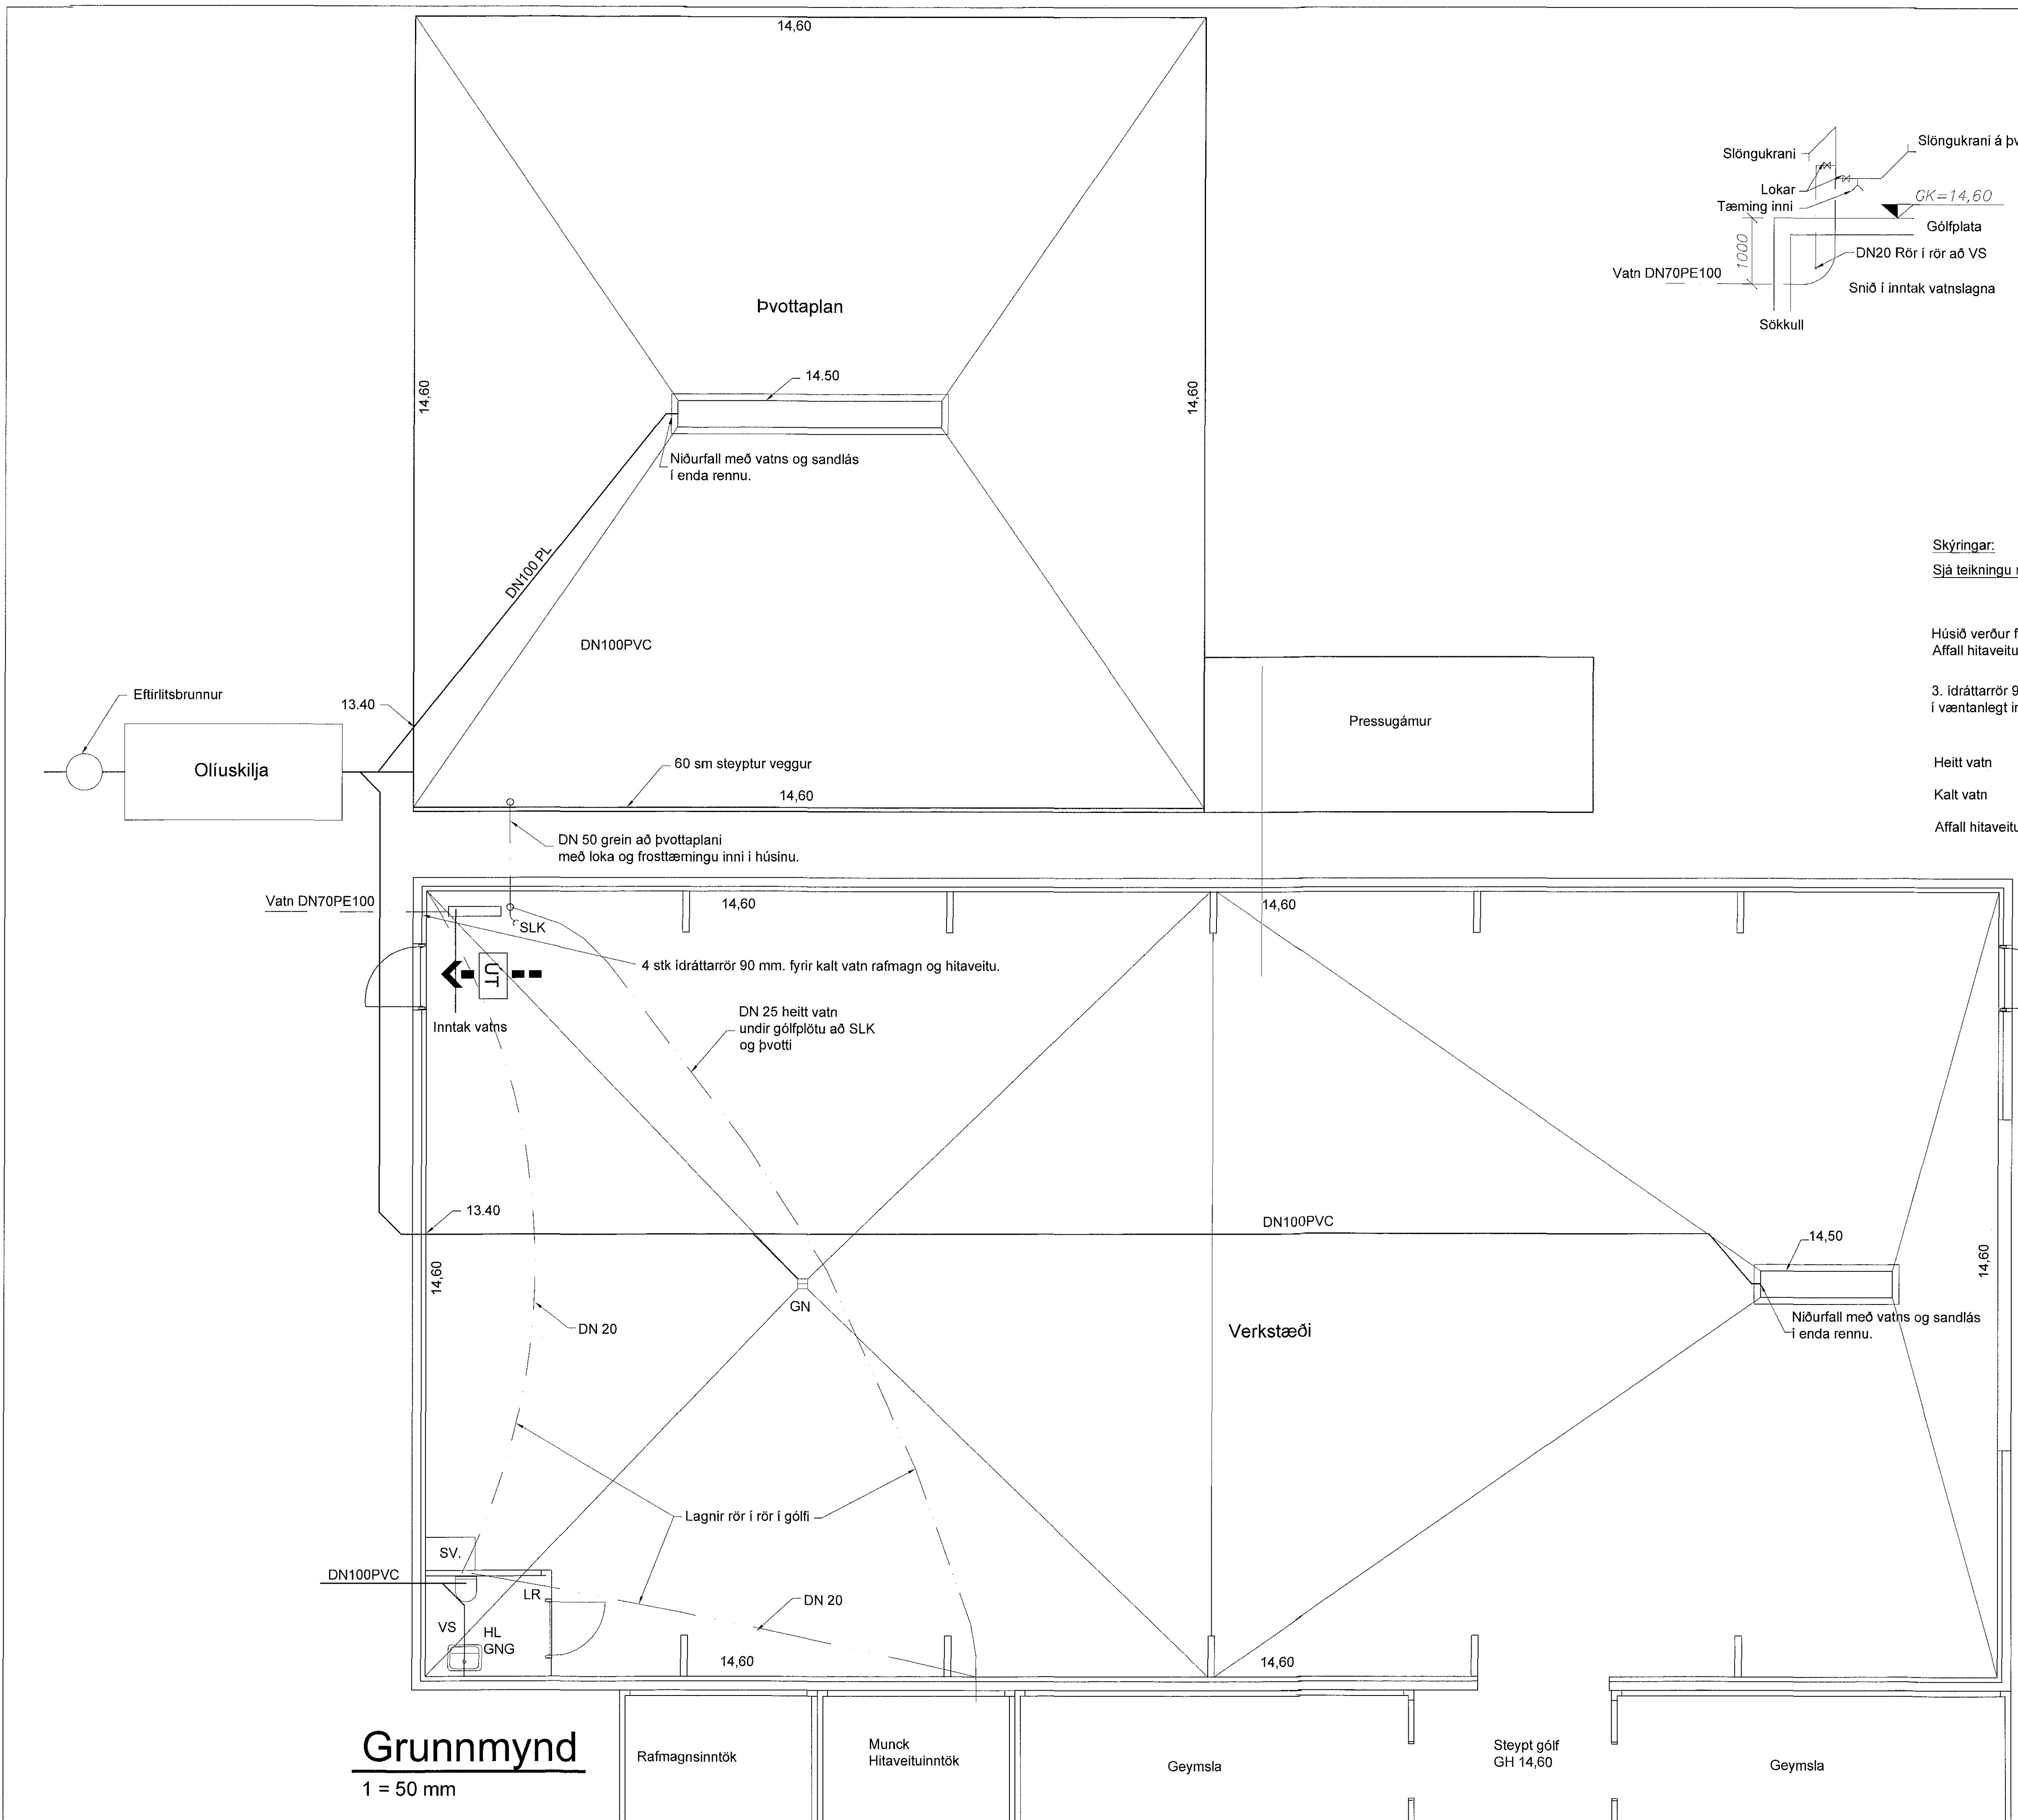

Grunnmynd
1 = 50 mm

