


Samþykkt þann
25. maí 2018
Byggingulitvinnu í Hafnarfirði

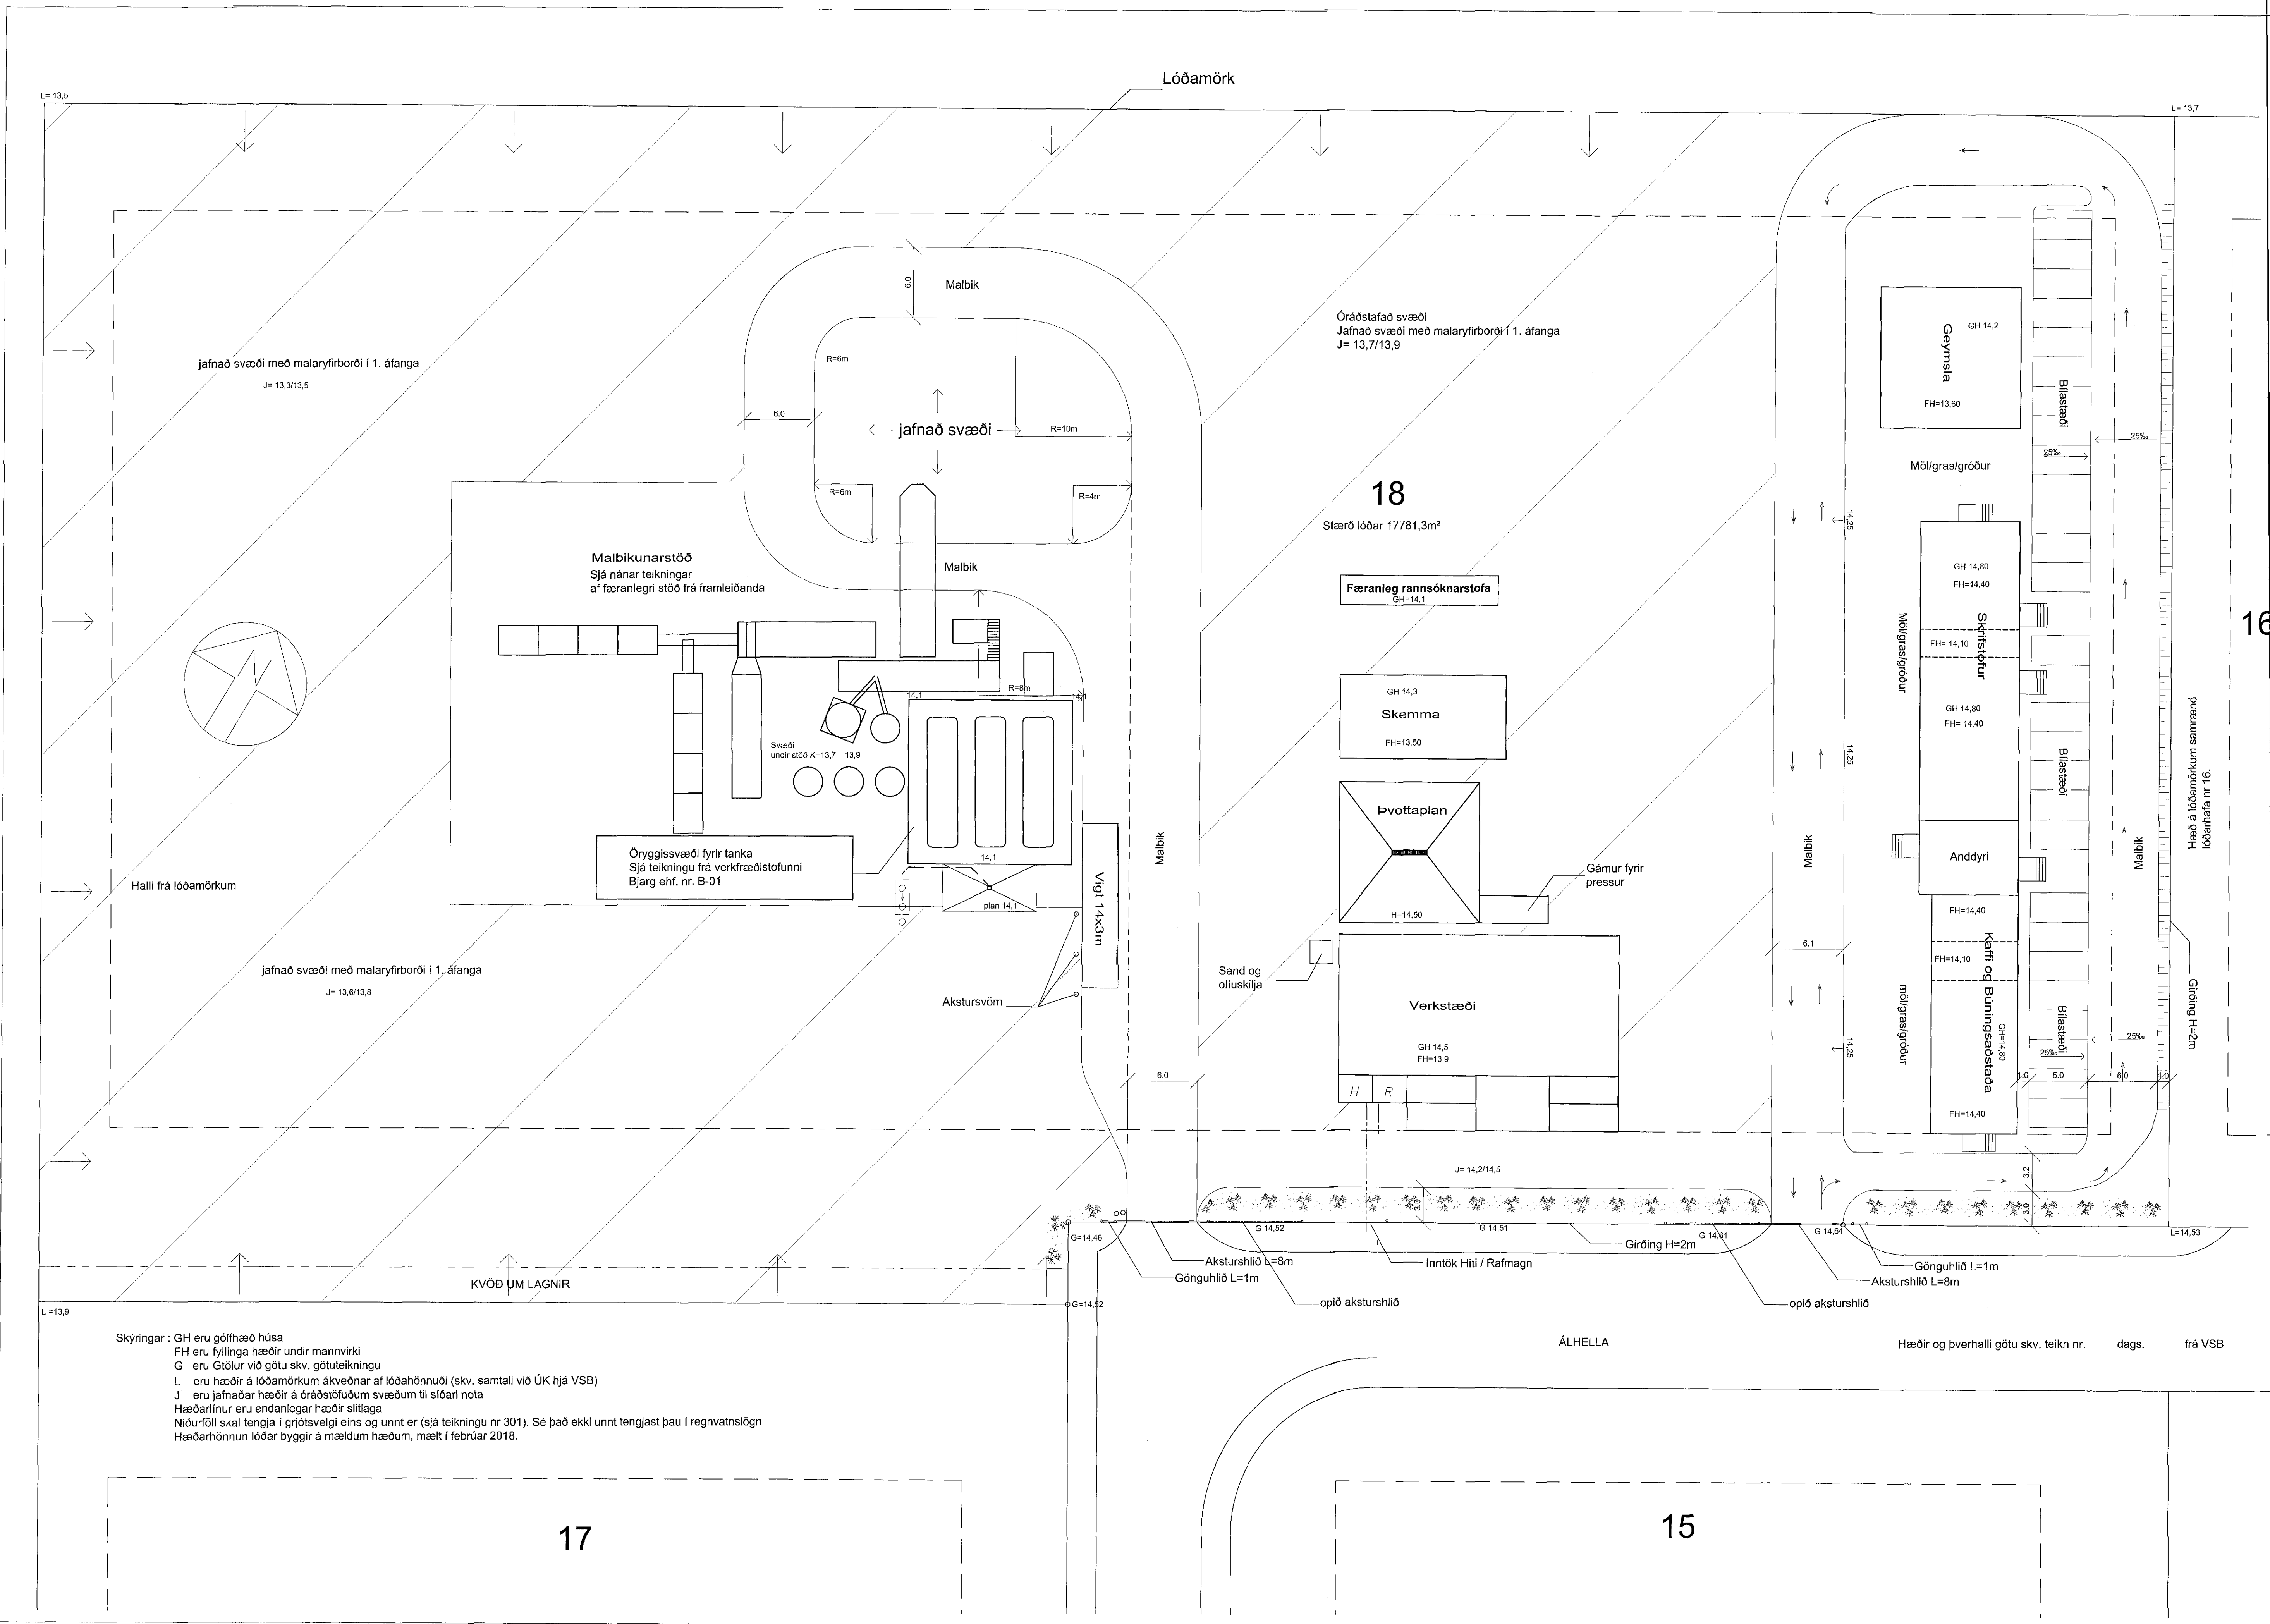

16

Hæðir á lóð 1. áfanga

17

18

Stærð lóðar 17781,3m²

Verkefning

A	Verkefning	SG	24.04.18
Útg.	Breyting	Hönnuður	Dags.

Verkefning

Strendingurinn

Fjarðargata 13-15, 220 Hafnarfirður
Sími: 585-5840
www.strendingur.is
strendingur@strendingur.is

Hönnuður: Sigurður Guðmundsson 190 63-7599

Hönnunarskrifstofa/samráðgjafarstöfubúur: Jóhanni M. Kristjánsson M: 060662-5589

Alhella 18, Hafnarfirði

Hæðir á lóð 1. áfanga

Teiknað / Hamað:	Dags:		
KG/JMK	24.04.2018		
Kvarði:	Útgáfa:	Nr. teikningar:	Stærð:
1:250	A	108	A1

Skýringar: GH eru gólfhæð húsa
FH eru fyllinga hæðir undir mannvirkri
G eru Góður við götu skv. götuteikningu
L eru hæðir á lóðamörkum ákveðnar af lóðshönnuði (skv. samtali við ÚK hjá VSB)
J eru jafnaðar hæðir á óráðstöfuðum svæðum til síðari nota
Hæðarlínur eru endanlegar hæðir sillaga
Niðurföll skal tengja í grótsvelgi eins og unnt er (sjá teikningu nr 301). Sé það ekki unnt tengjast þau í regnvatnslið
Hæðarhönnun lóðar byggir á mældum hæðum, mælt í febrúar 2018.

