


MÓTTAK

18

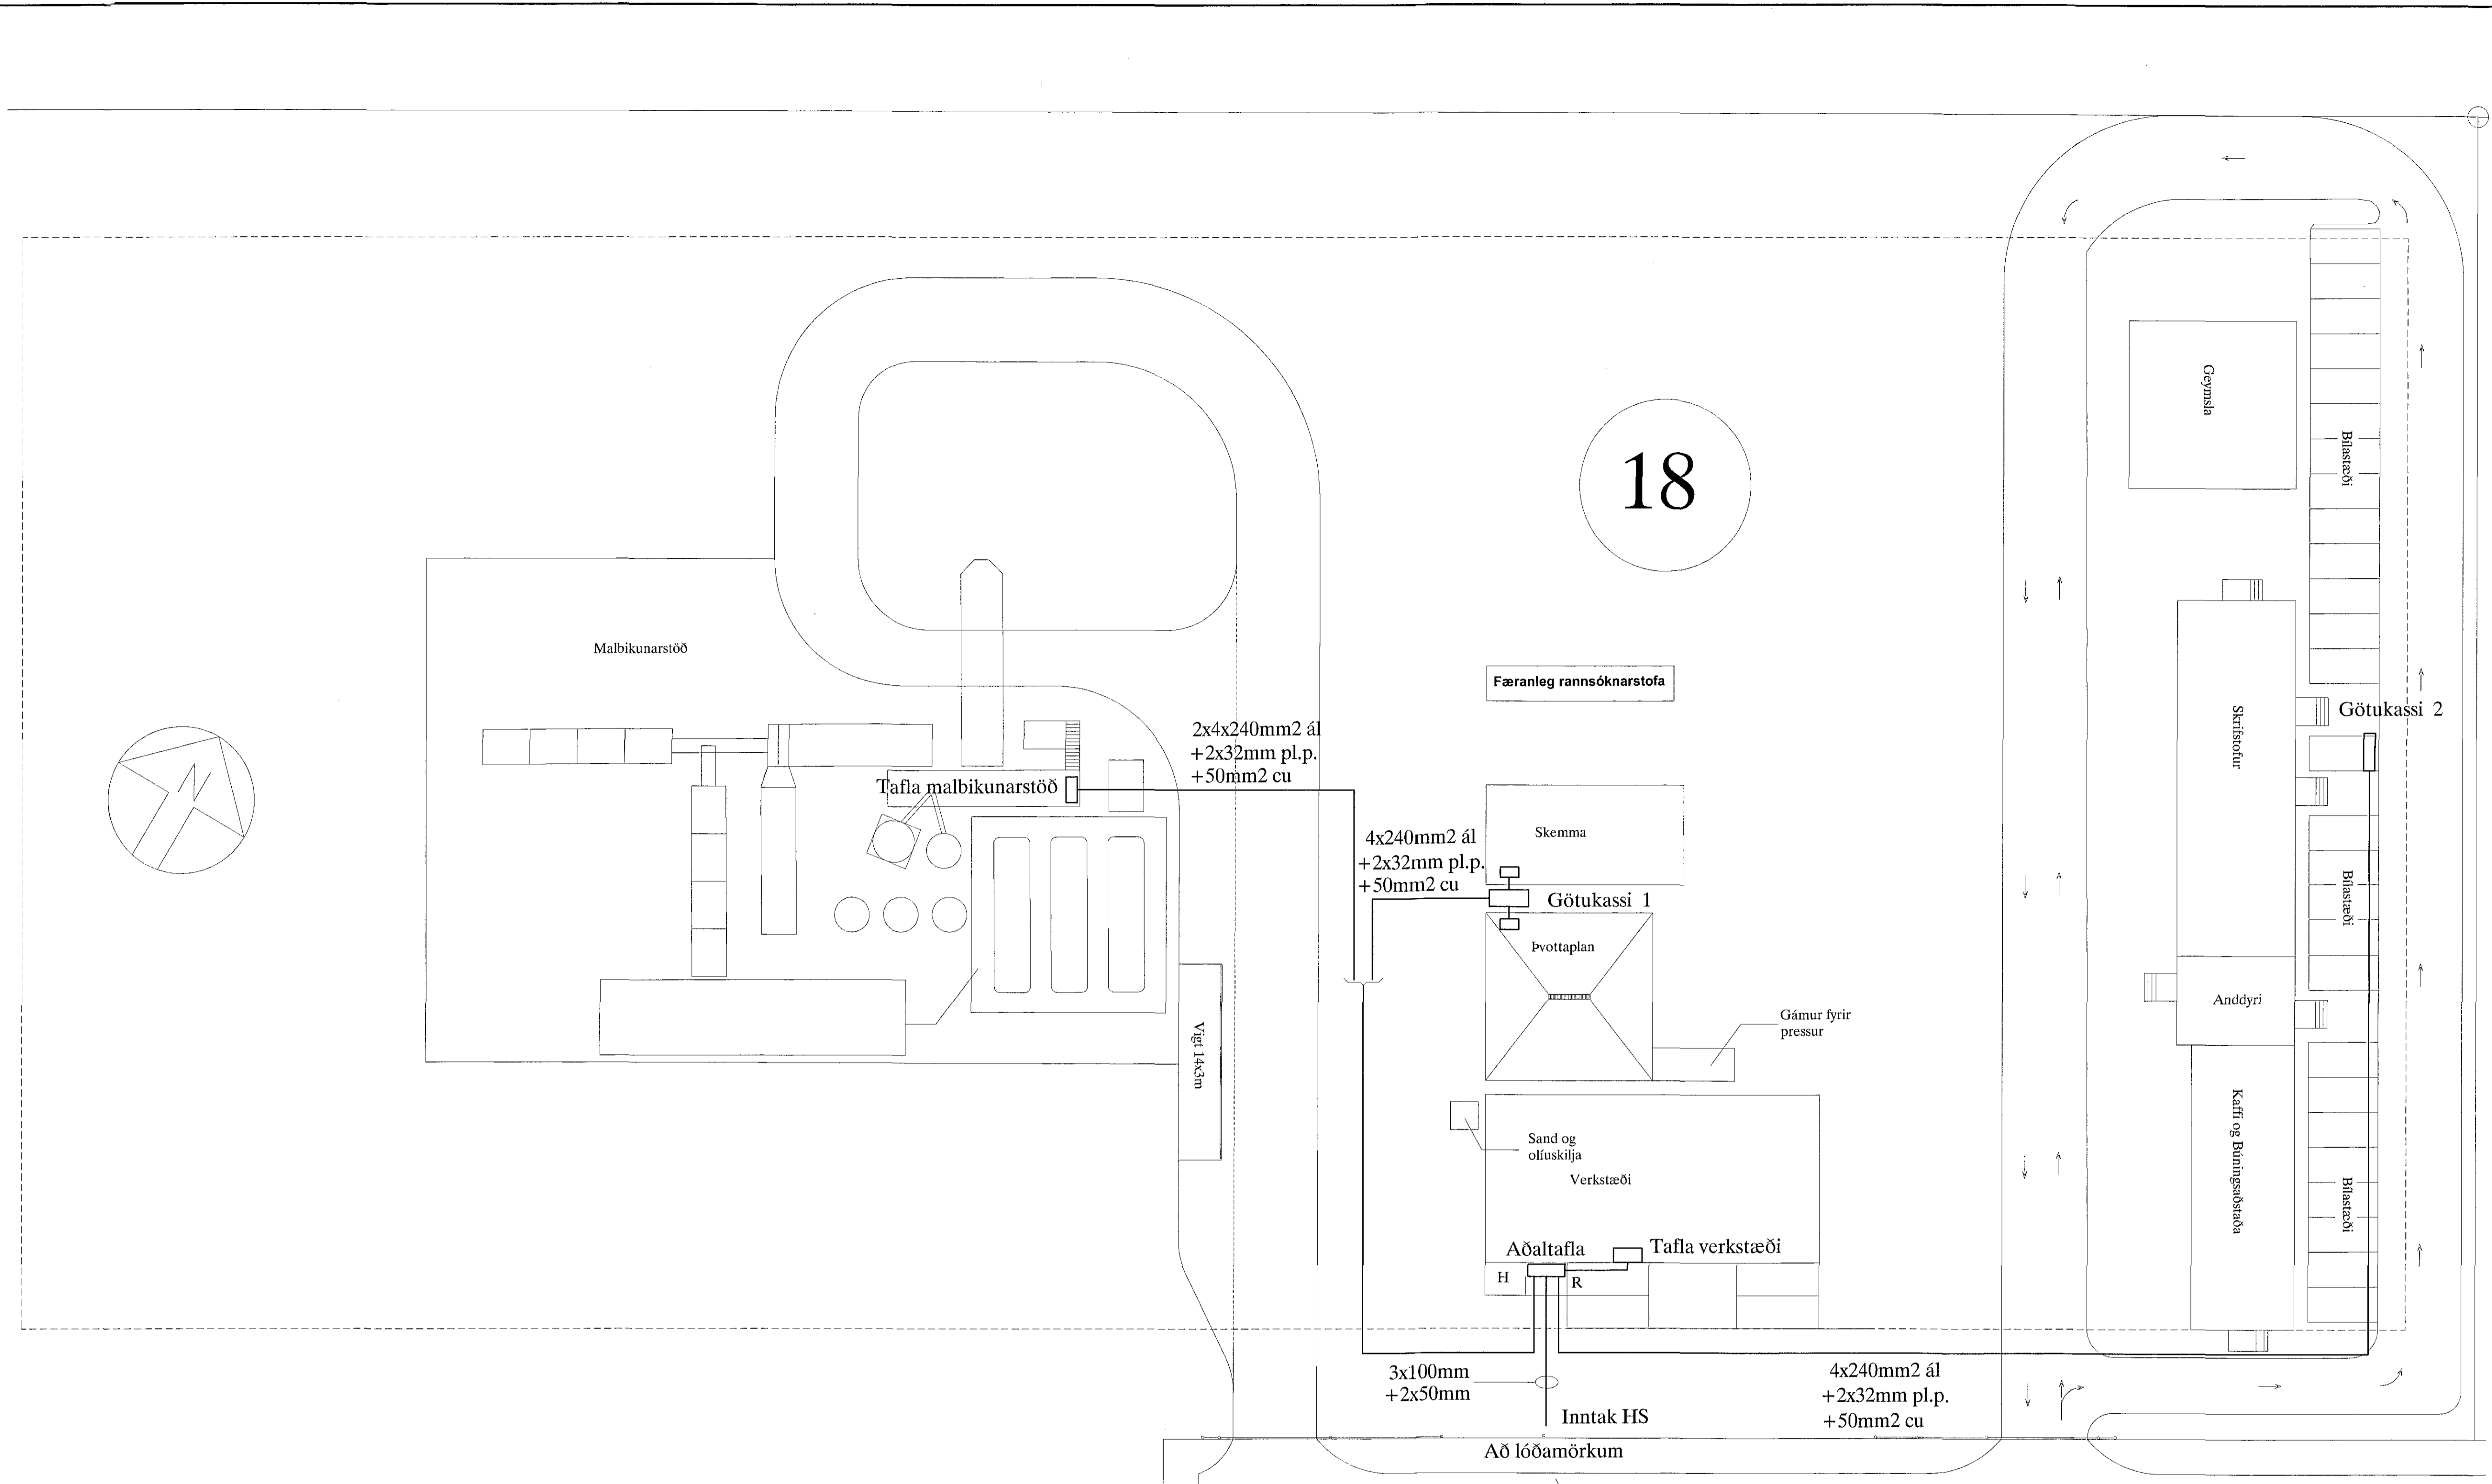

KVÖÐ UM LAGNIR

ÁLHELLA

SKÝRINGAR

LAGNIR ERU HULDAR 16mm PLASTPIPUR OG TAUGAR 3x1,5.
 HÆÐ Á ROFUM SÉ 105 sm.
 TENGLAR VÍÐ ROFA SÉU Í SOMU HÆÐ OG ROFAR.
 HÆÐ Á TENGLUM SÉ 20sm.
 HÆÐ Á VEGGLÖSNUM YFIR VÖSKUM SÉ 210sm.
 MÁLSTRAUMUR ROFA SÉ 10A, EN TENGLA 16A.
 F = BEIARSÍMI, T+F = TÓLVA OG SÍMI, L = LOFTNET
 F² = HITANEMAR F. GOLFHTA HÆÐ = 160sm
 (H) HÁTALARADÓSIR HÆÐ = 20sm, DS = DYRASÍMI HÆÐ = 130sm
 (R) REYKSKYNIJARI jónískur
 (R_o) REYKSKYNIJARI optískur
 (H) HITASKYNIJARI
 (O) HREYFISKYNIJARI ÞJÓFAVARNARKERFIS HÆÐ = VÍLOFT

ÞEMA ANNARS SÉ GETIÐ

Adalheiður Jónsdóttir
 060662-5789
S.J.C.W.
 Áritun aðalhönnuðar
 Hósnuneyti 191063-1579

ÖTÖ	18-04-24	HEIMTAUGARTEIKNING	T.S.	T.S.	220146-2439
DAGS			TEKJ.	BANNAÐ	RENNTALA

ÁLHELLA 18 HAFNARFIRÐI
 AFSTÖÐUMYND
TERA S/F
 RAFMAGNSVERKFRÆDISTOFA
 HEMINGU HÍLLIÐS
 TRAUPTI SVIÐSÞÓRÞÓSSON RAFMAGNSDÉNSUR SÍMI 999225

MEV.	1:250
TEKJ.NR.	1
SÍÐASTA TNR.	
TNR.	1
AF	2
ÖTÖL.	A