


ADALTAFLA

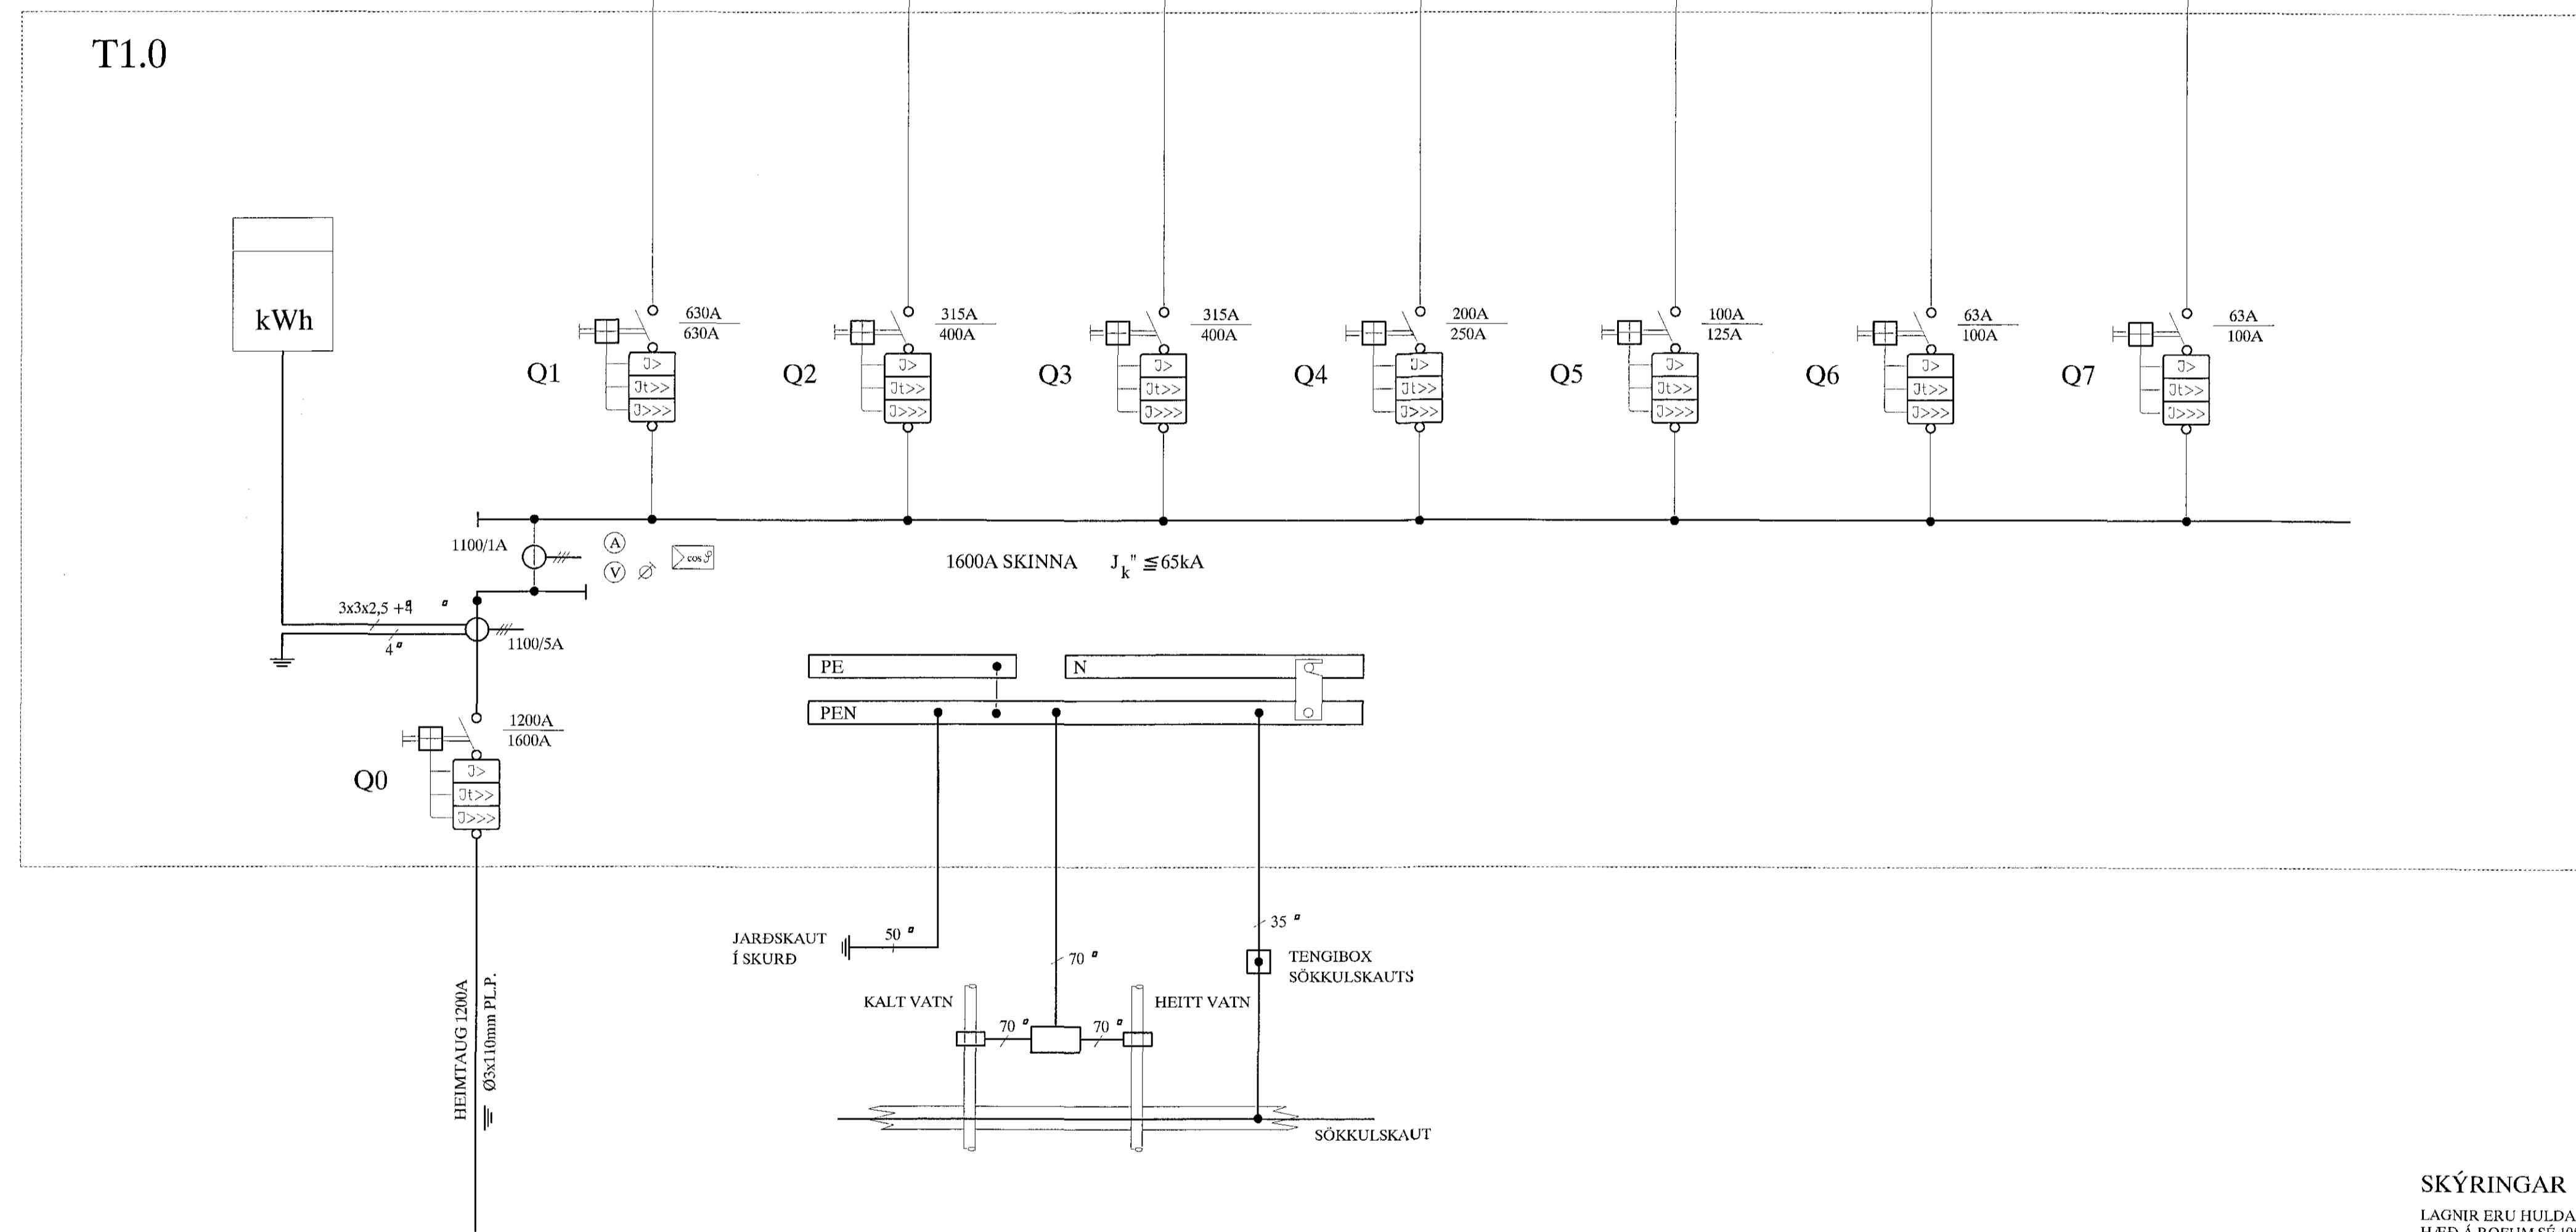

SKÝRINGAR

- LAGNIR ERU HULDAR 16mm PLASTÞÍPUR OG TAUGAR 3x1,5.
 HÆÐ Á ROFUM SÉ 105mm.
 TENGLAR VID ROFA SÉU Í SÖMU HÆÐ OG ROFAR.
 HÆÐ Á TENGLUM SÉ 20mm.
 HÆÐ Á VEGGLÖSUM VÞIR VÖSKUM SÉ 210mm.
 MÁLSTRAUMUR ROFA SÉ 10A, EN TENGLA 15A.
 F = BEJARSÍMI, T+F = TÖLVA OG SÍMI, L = LOFTNET
 T = HITANEMAR F. GÖLFHITA HÆÐ = 160mm
 Ⓢ = HÁTALARADÓSIR HÆÐ = 20mm, DS = DYRASÍMI HÆÐ = 130mm
 Ⓡ_j REYKSKYNJARI jónískur
 Ⓡ_o REYKSKYNJARI optískur
 Ⓜ HITASKYNJARI
 Ⓞ HREYFISKYNJARI ÞJÓFARNARKERFIS HÆÐ = V/LOFT

AAACHönnuðin
 Jón-Ze
 060602-5889

S. J. G. J.
 Áritun aðalhönnuðar
 Hönnuðin 19.06.2019

ÁLHELLA 18 HAFNARFIRÐI		ÁLHELLA 18 HAFNARFIRÐI		SKV. 1:250
ADALTAFLA		ADALTAFLA		TEKNSÍL. 2
TERA / F		TERA / F		SEIÐASTA ÚTGAFA
ÁTT. 18-04-24	HEIMTAUGARTEIKNING	T.S. T.S.	220146-2439	TÖLVA 2 AF 2
ÚTGA. DAGS	HEIMTAUGARTEIKNING	TEKNI. HANNAÐ	SAMÞYKTI	ÖG. 18-014
				A