


Samþykkt þann
28. maí 2018
Byggingafræðingur / Hagkerfi

Skýringar:
1. Sjá skýringar á teikningu L-07.

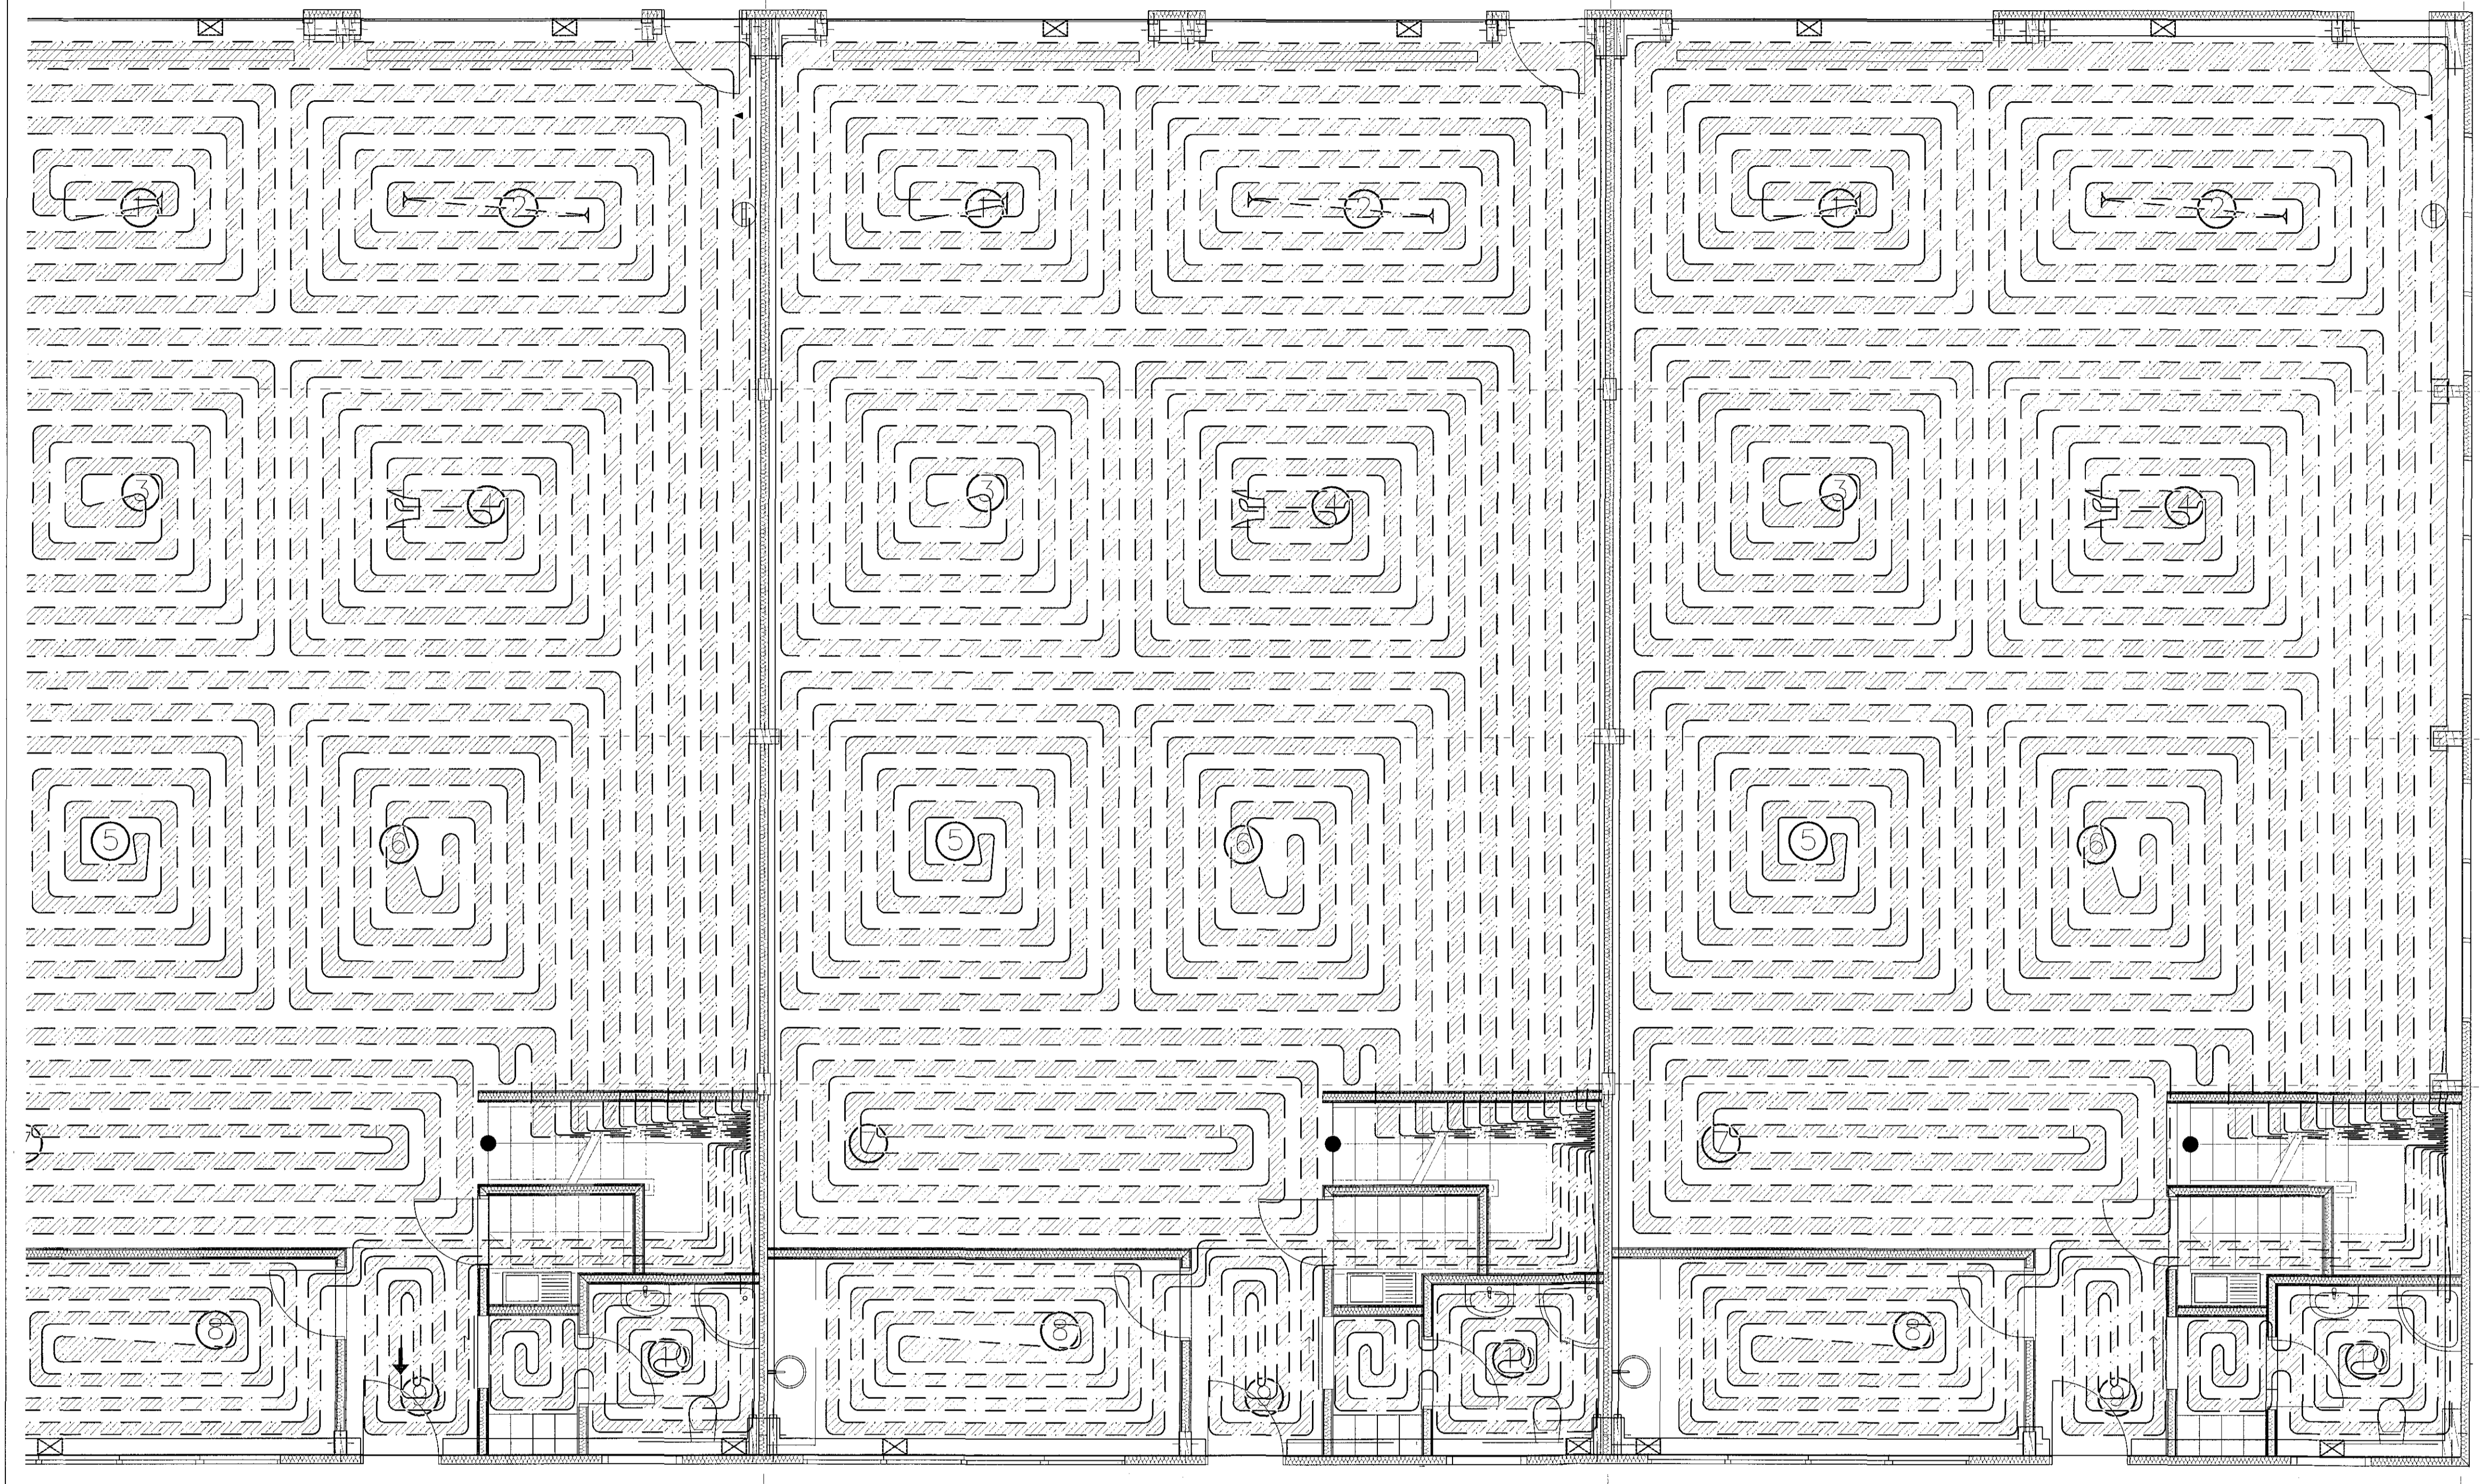

NR. DAGS. SKÝRING GERT
ADALHÖNNUÐUR
SAMRÆMINGARHÖNNUÐUR:

SAMÞYKKT
Birgir Leó Ólafsson
200270 5109
Birgir Leó Ólafsson, Stangarlæk 1
E-mail: tortabaer@gmail.com, Sími: 8998180

VERK
Einhella 5
Hafnarfjörður
TEIKNING
Lagnir
Gólfhiti, grunnmynd, 3/3

KVARDI
1:50
DAGS
15.04.2018
TEIKNAD
KA
TEIKNING NR.
L-9
VERKNR.
REIKNAD
ÚTGÁFA
1

