


Samþykkt þann
28. maí 2018
Byggingaálfuráráðgjafi

Skýringar:
1. Sjá skýringar á teikningu L-01.

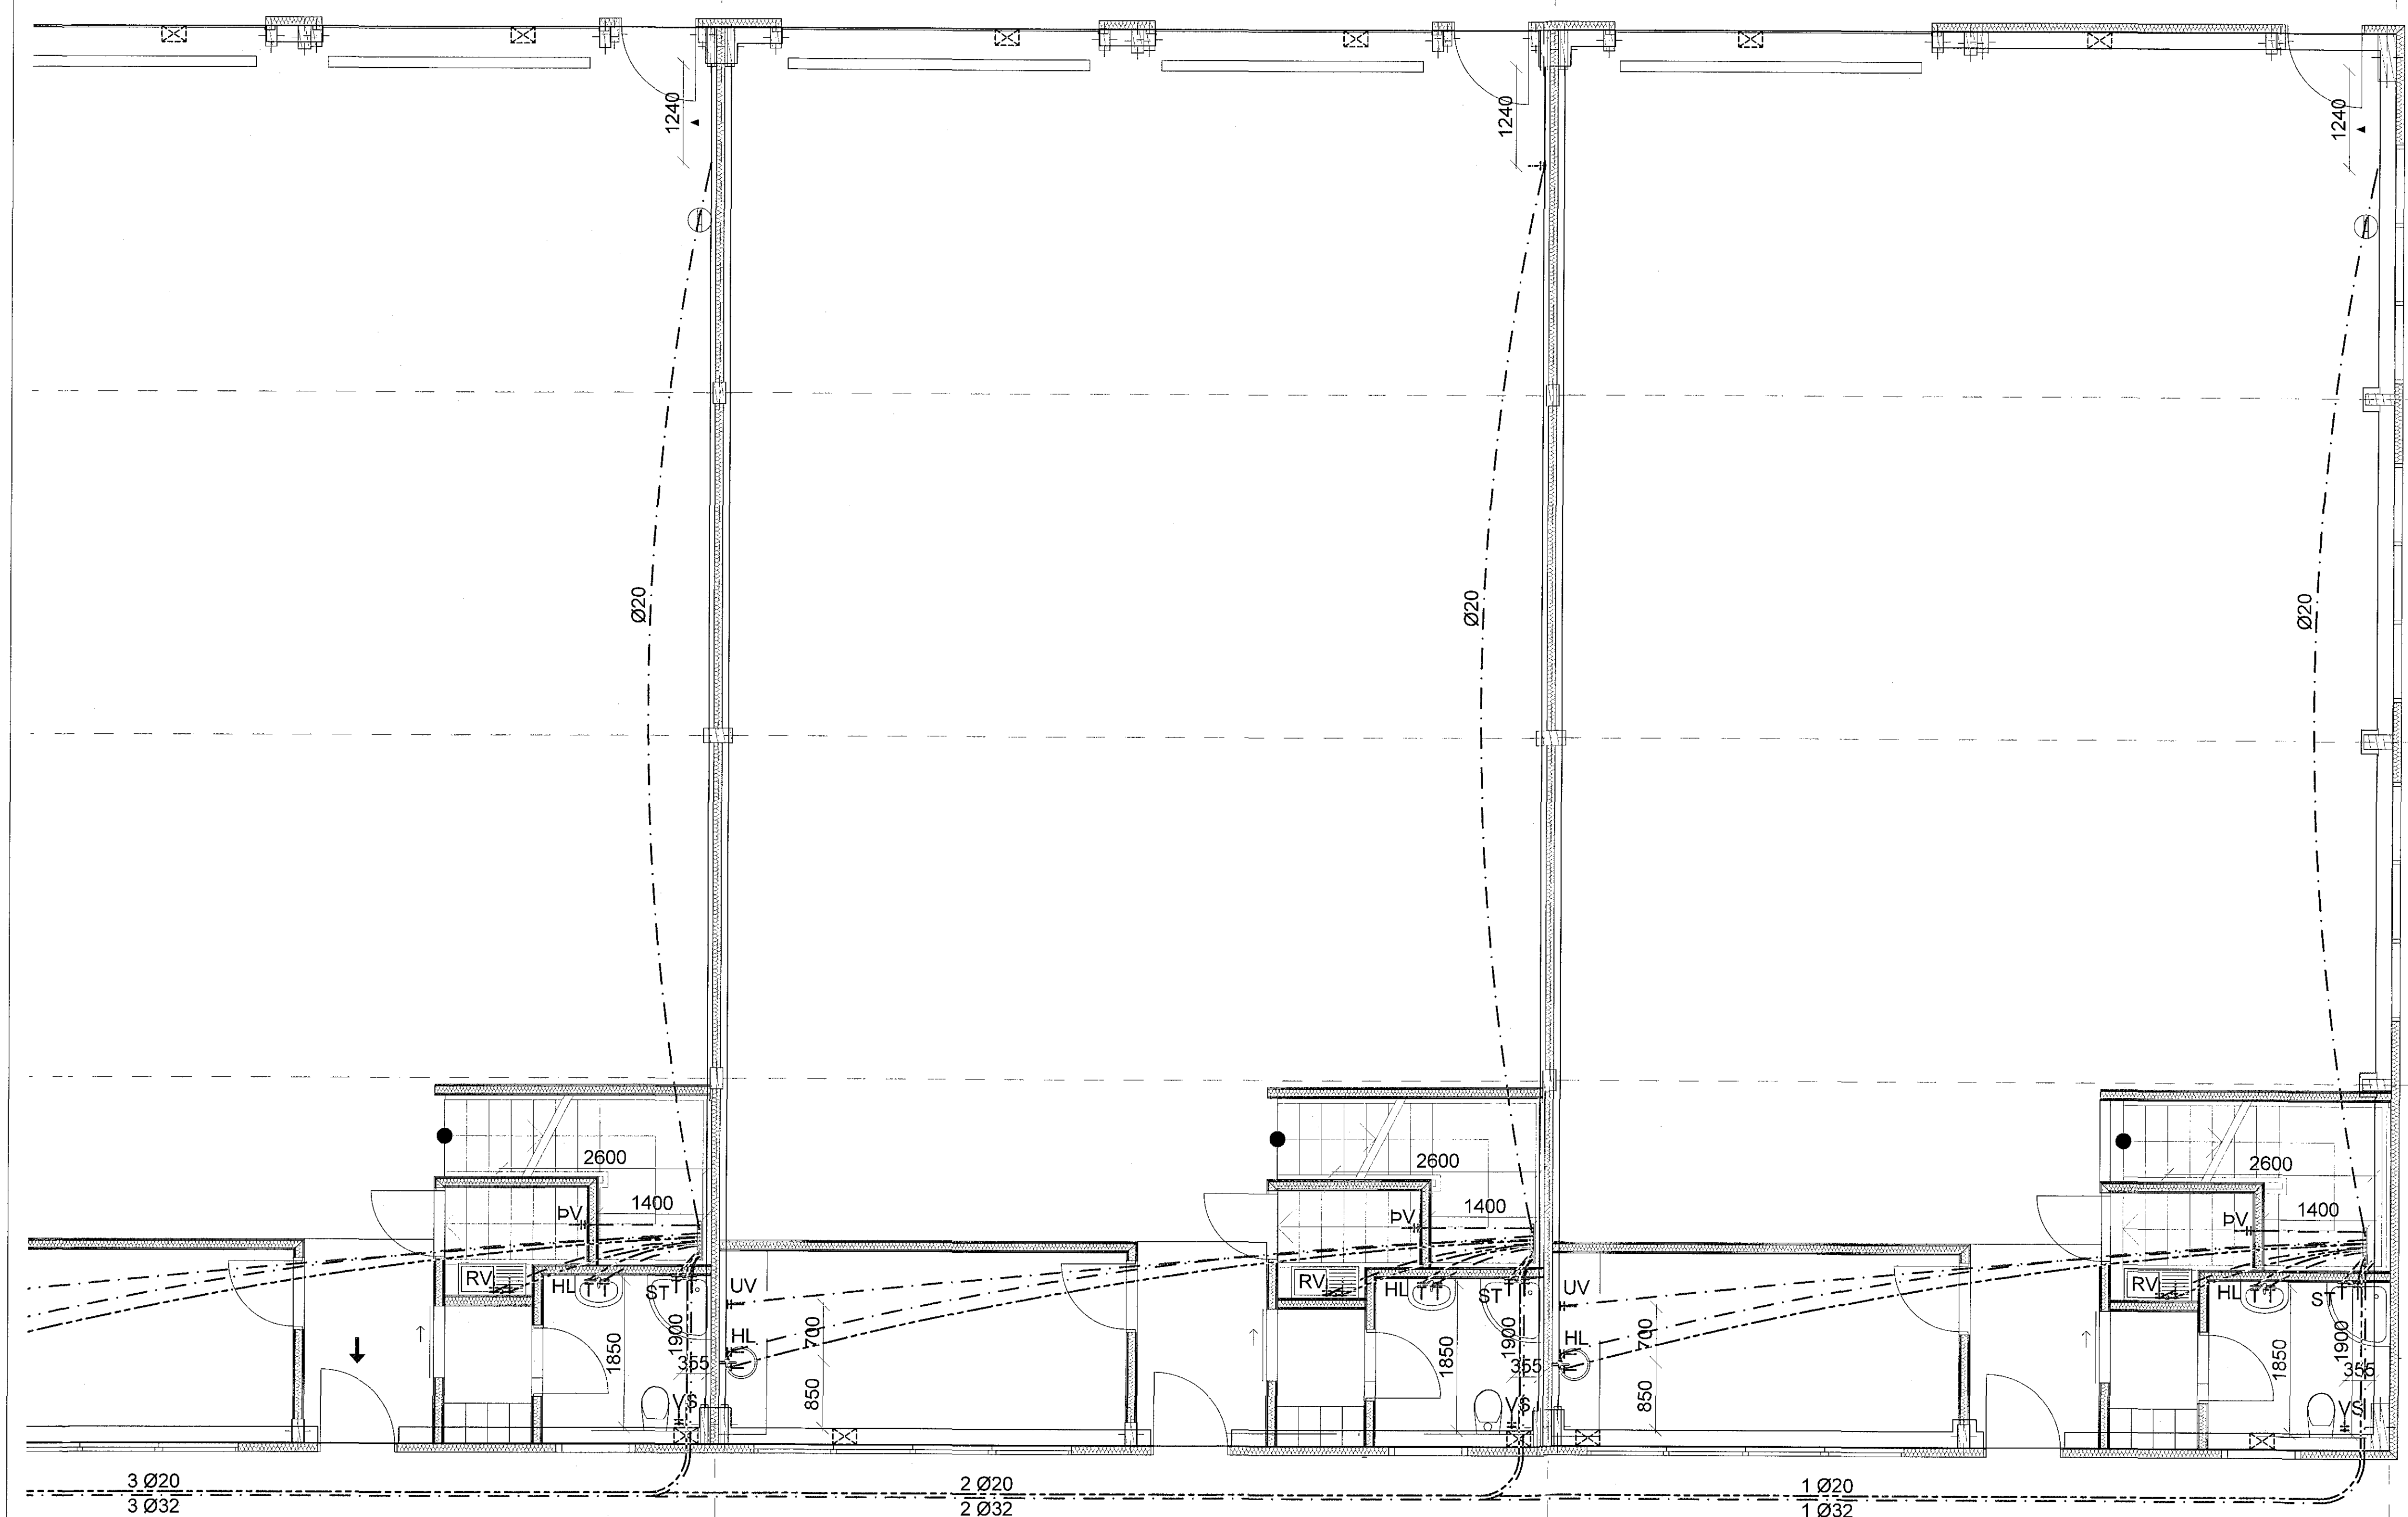

NR:	DAGS:	SKÝRING:	GERT:
-----	-------	----------	-------

SAMRÆMINGARHÖNNÐUR:
[Signature]

SAMBYKKT
Björg Leif Ólafsson
2002 90 - 5129
Birgir Leif Ólafsson, Stangaræk 1
E-mail: torfabaer@gmail.com, Sími: 8998180

VERK
Einhella 5
Hafnarfjörður
TEIKNING
Lagnir
Neysluvatn, grunnmynd, 3/3

KVARÐI
1:50

DAGS	TEIKNAD	TEIKNING NR.
15.04.2018	KA	L-06

VERKNR.	REIKNAD	ÚTGÁFA
		1

