


Sampykkt þann  
28. maí 2018  
Byggingafulltrúinn *[Signature]*

Skýringar:  
1. Sjá skýringar á teikningu L-01.

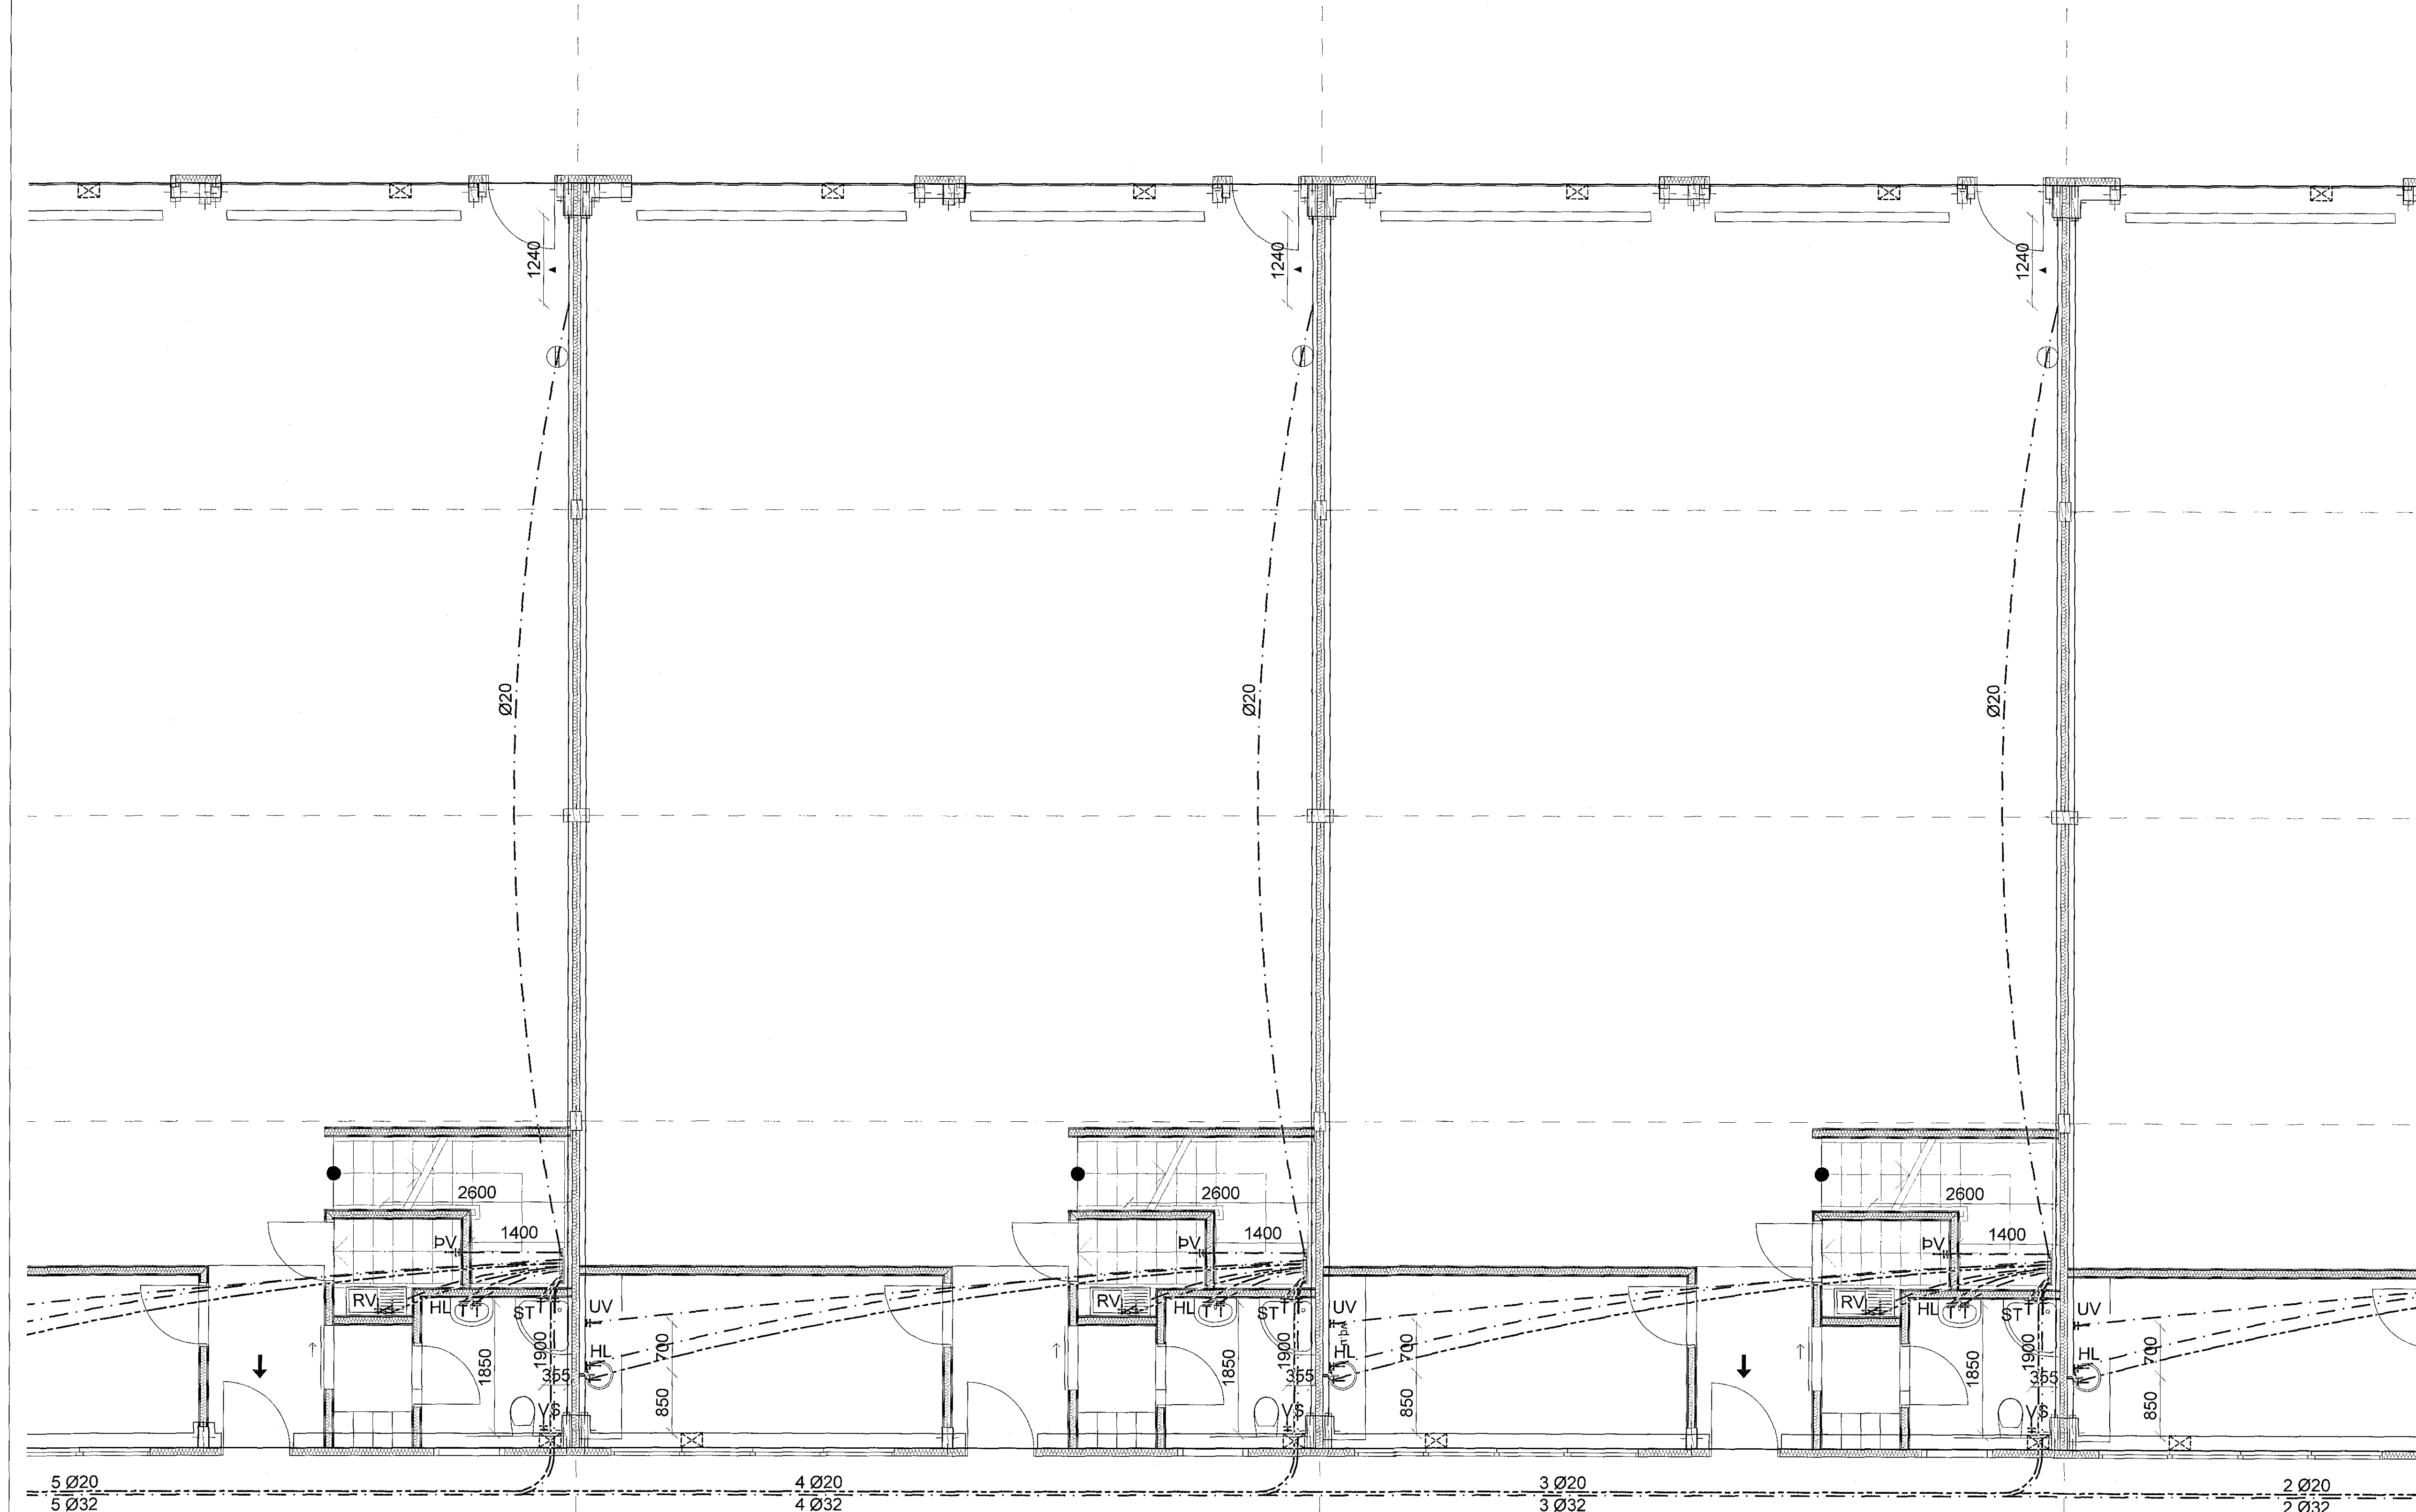

NR: DAGS. SKÝRING. GERT

SAMRÆMINGARHÖNDUR:

*[Signature]*

SAMPYKKT  
Birgir Leó Ólafsson  
200230 5179  
Birgir Leó Ólafsson, Stangarlæk 1  
E-mál: torfabaer@gmail.com, Sími: 8998180

VERK  
Einhella 5  
Hafnarfjörður  
TEIKNING  
Lagnir  
Neysluvatn, grunnmynd 2/3

KVARDI  
1:50

DAGS 15.04.2018 TEIKNAD KA TEIKNING NR. L-05

VERKNR. REIKNAD ÚTGÁFA 1