


Sampykkt þann  
28. maí 2018  
Nýggjagötufráunir Vagnfirnið

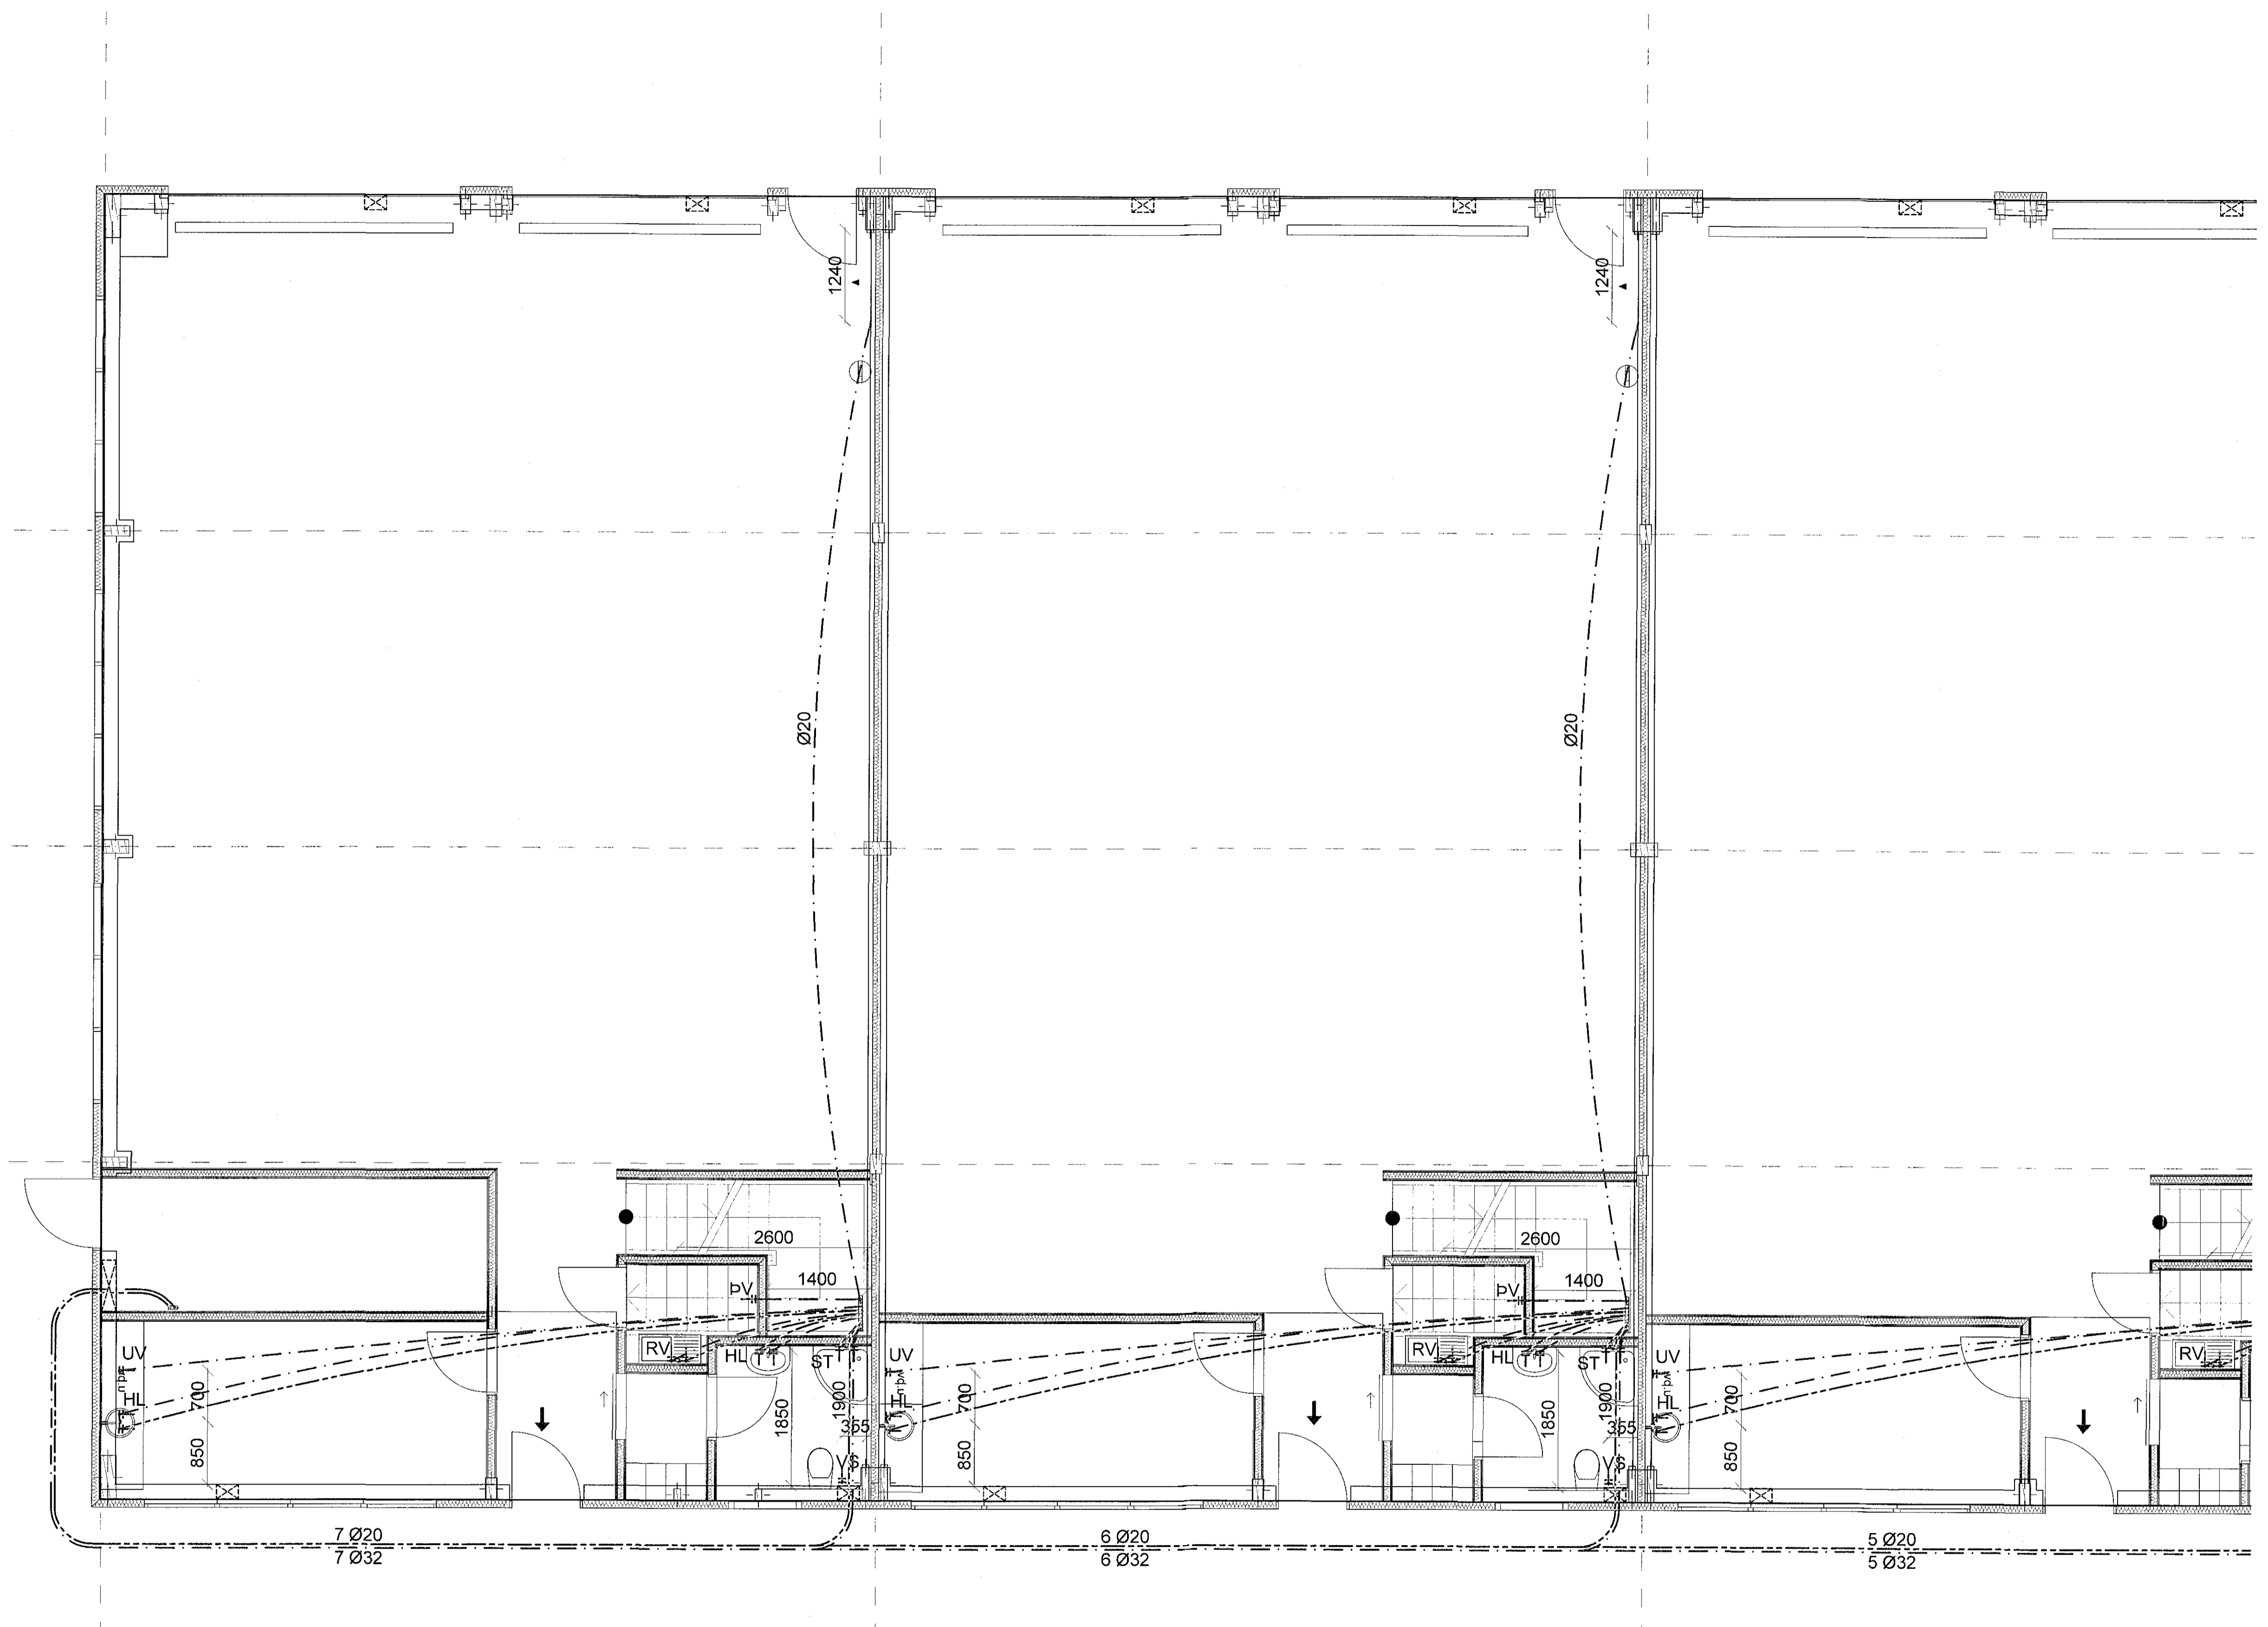

Skýringar:

1. Neysluvatnslagnir hannaðar samkvæmt IST 67 2003, DS 439 2000.
2. Hitlagnir skulu lagðar neðst í plötu, kaldvatnslagnir skulu lagðar undir einangrun. Stofnlagnir frá inntaksrými og að bilum skulu vera einangraðar.
3. Ganga skal tryggilega frá lögnum þannig að þær haldist á sínum stað við niðurlögn steypu.
4. Allar lagnir skulu vera Ø16 PEX, rör í rör, nema önnur stærð sé merkt á teikningu.

Skýringar á skammtstófunum:

- RV: ræstivaskur
- VS: vatnssalerni
- HL: handlaug
- EV: eldhúsvaskur
- UV: uppvottavél
- PV: þvottavél
- ISS: Ísskápur

PEX: Plaströr (þverbundið polyetylen)

NR. DAGS. SKÝRING. GERT

SAMPRÆMINGARHÖNNUNDIR:  
*[Signature]*

SAMPYKKT  
*Birgir Leó Ólafsson*  
200220 5179  
Birgir Leó Ólafsson, Stangarlæg 1  
E-mail: torfabær@gmail.com, Sími: 8998180

VERK  
**Einhella 5**  
Hafnarfjörður  
TEIKNING  
Lagnir  
Neysluvatn, grunnmynd 1/3

KVARÐI  
1:50  
DAGS 15.04.2018  
TEIKNAD KA  
TEIKNING NR. L-04  
VERKNR. REIKNAD ÚTGÁFA  
**1**

