


Samþykkt þann  
28. maí 2018  
Lögfræðingurinn Ásgeir Pétursson

Skýringar:  
1. Sjá skýringar á teikningu L-01.

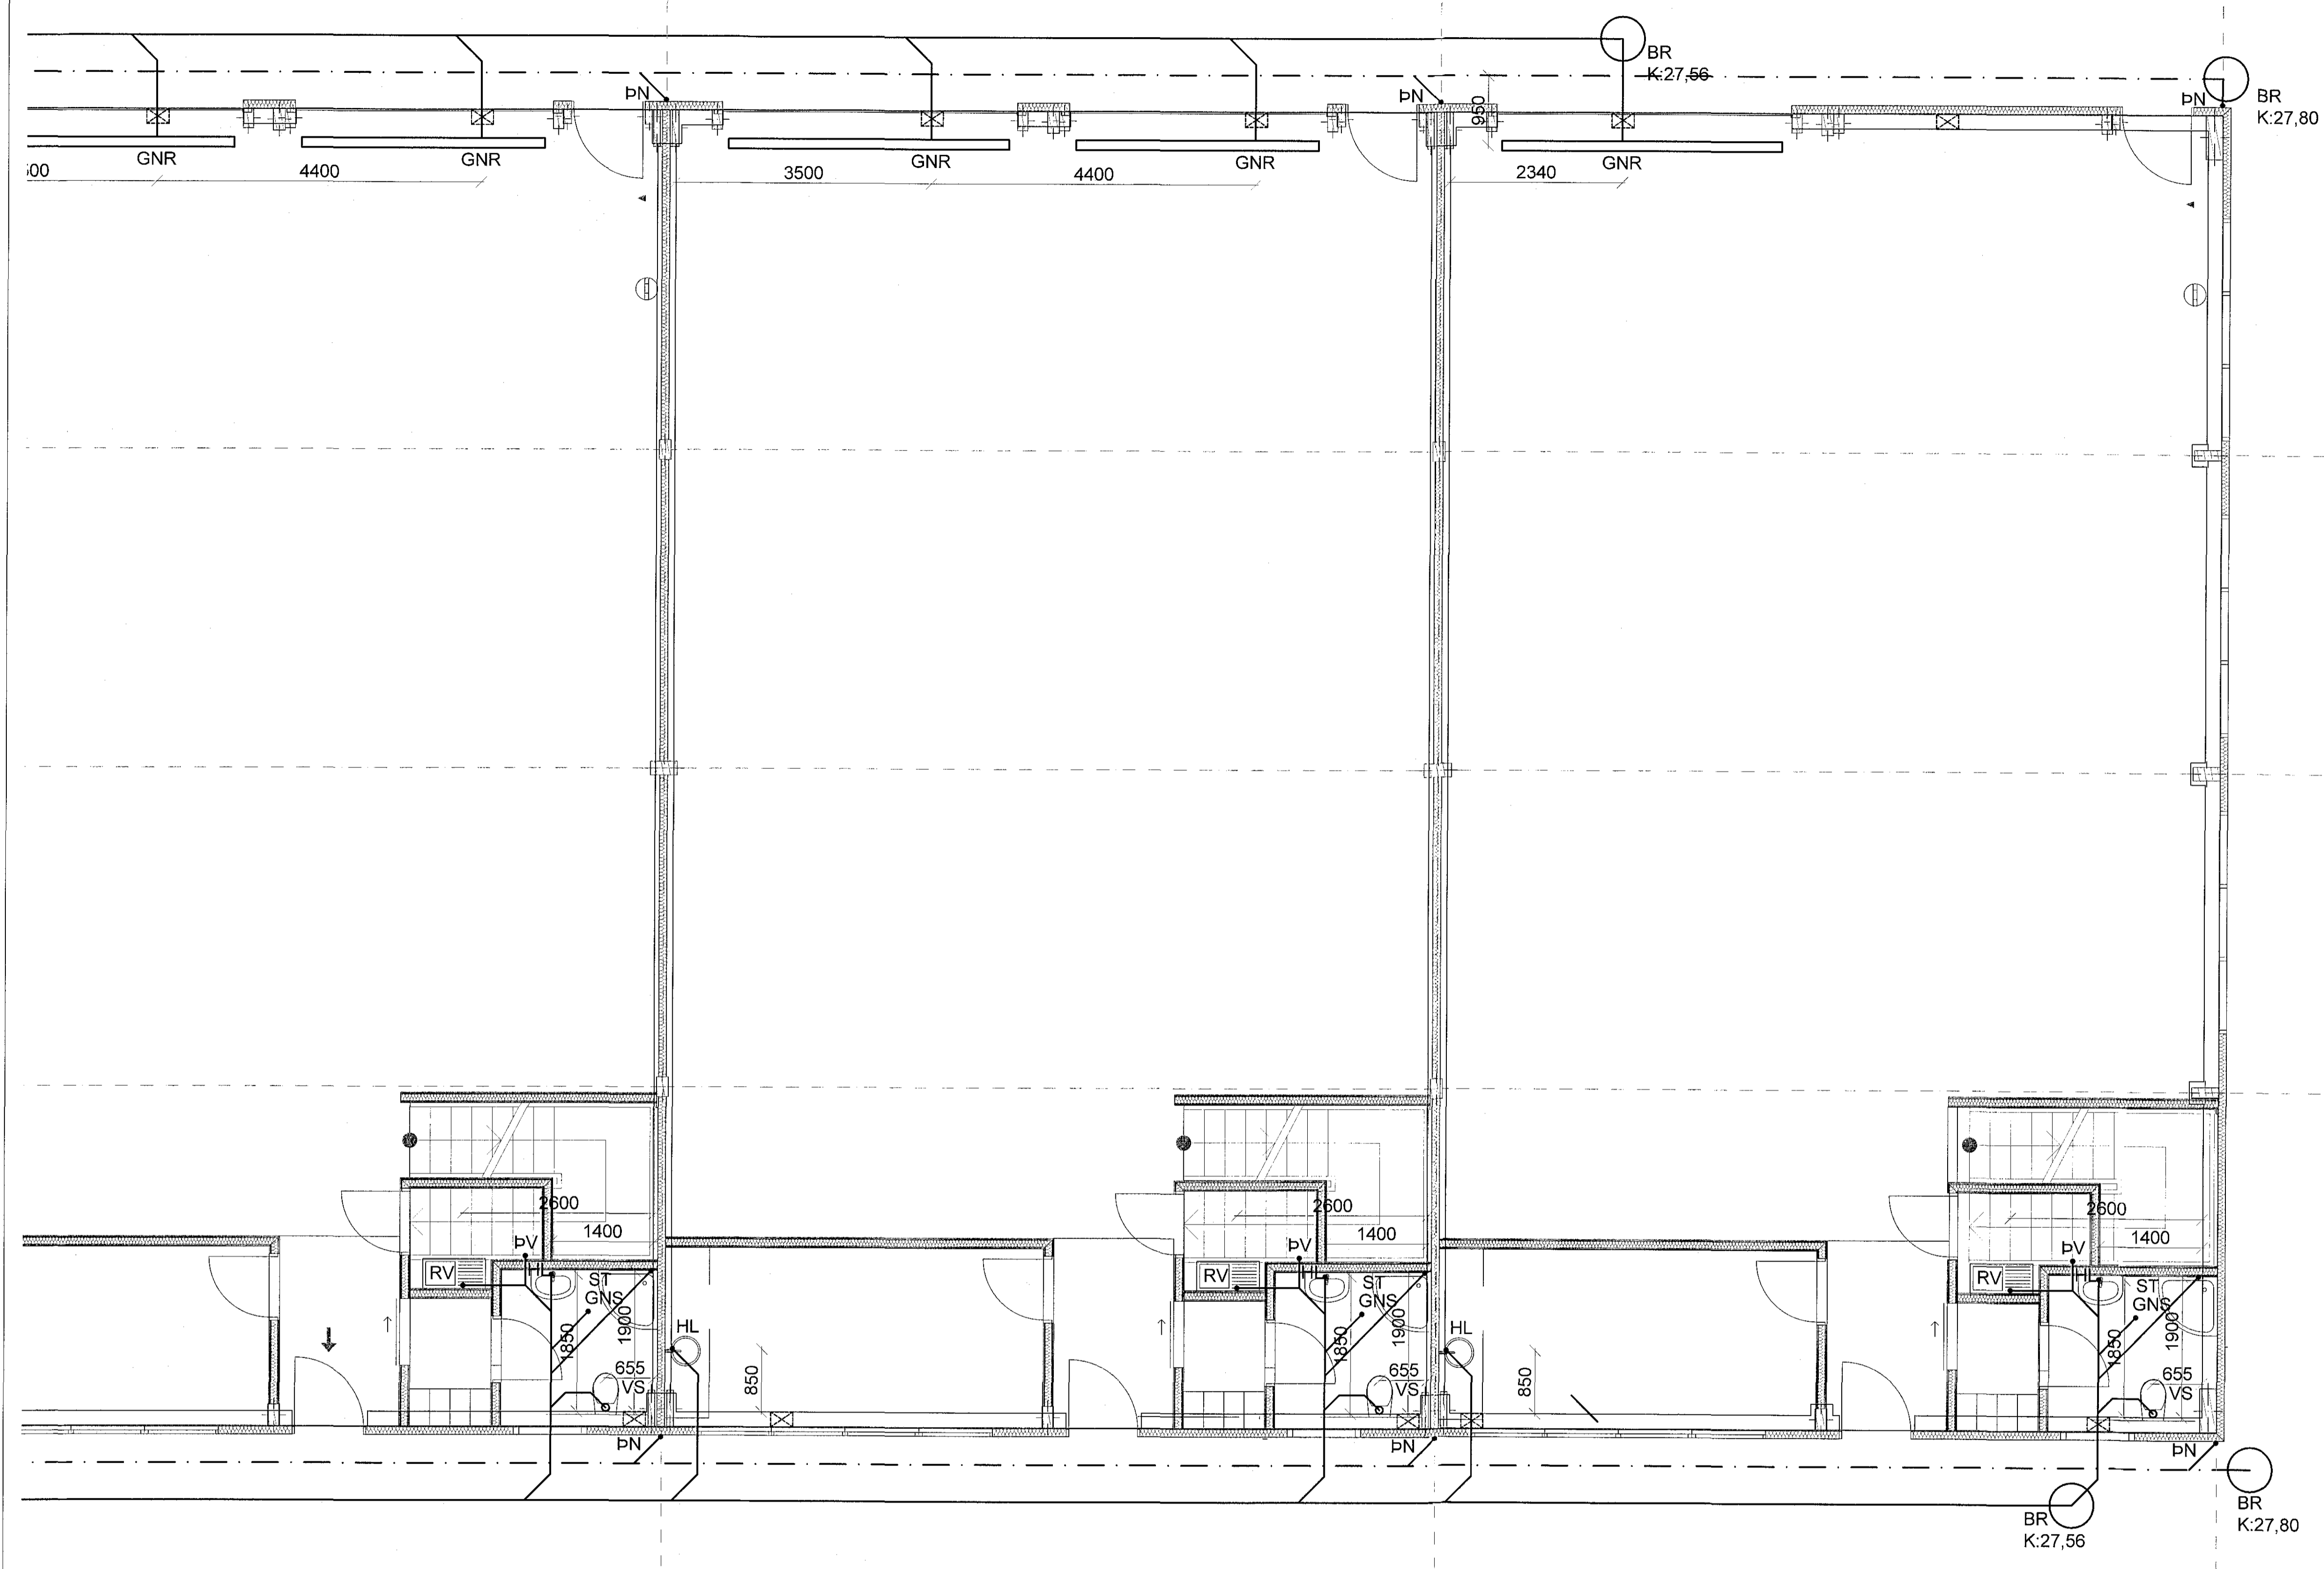

NR. DAGS SKÝRING GERT

SAMRÆMINGARHÖNDUR:

*[Signature]*

SAMÞYKKT  
Birgir Leó Ólafsson  
200270 5177  
Birgir Leó Ólafsson, Stangaralek 1  
E-mail: torfabaer@gmail.com, Sími:8998180

VERK  
Einhella 5  
Hafnarfjörður  
TEIKNING  
Lagnir  
Frárenslí, grunnmynd, 3/3

KVARDI  
1:50

DAGS  
15.04.2018

TEIKNAD  
KA

TEIKNING NR.  
L-03

VERKNR.  
REIKNAD  
ÚTGÁFA  
1

