


Samþykkt þann
28. maí 2018
Byggingafulltrúiinn *[Signature]*

Skýringar:
1. Sjá skýringar á teikningu B-01.

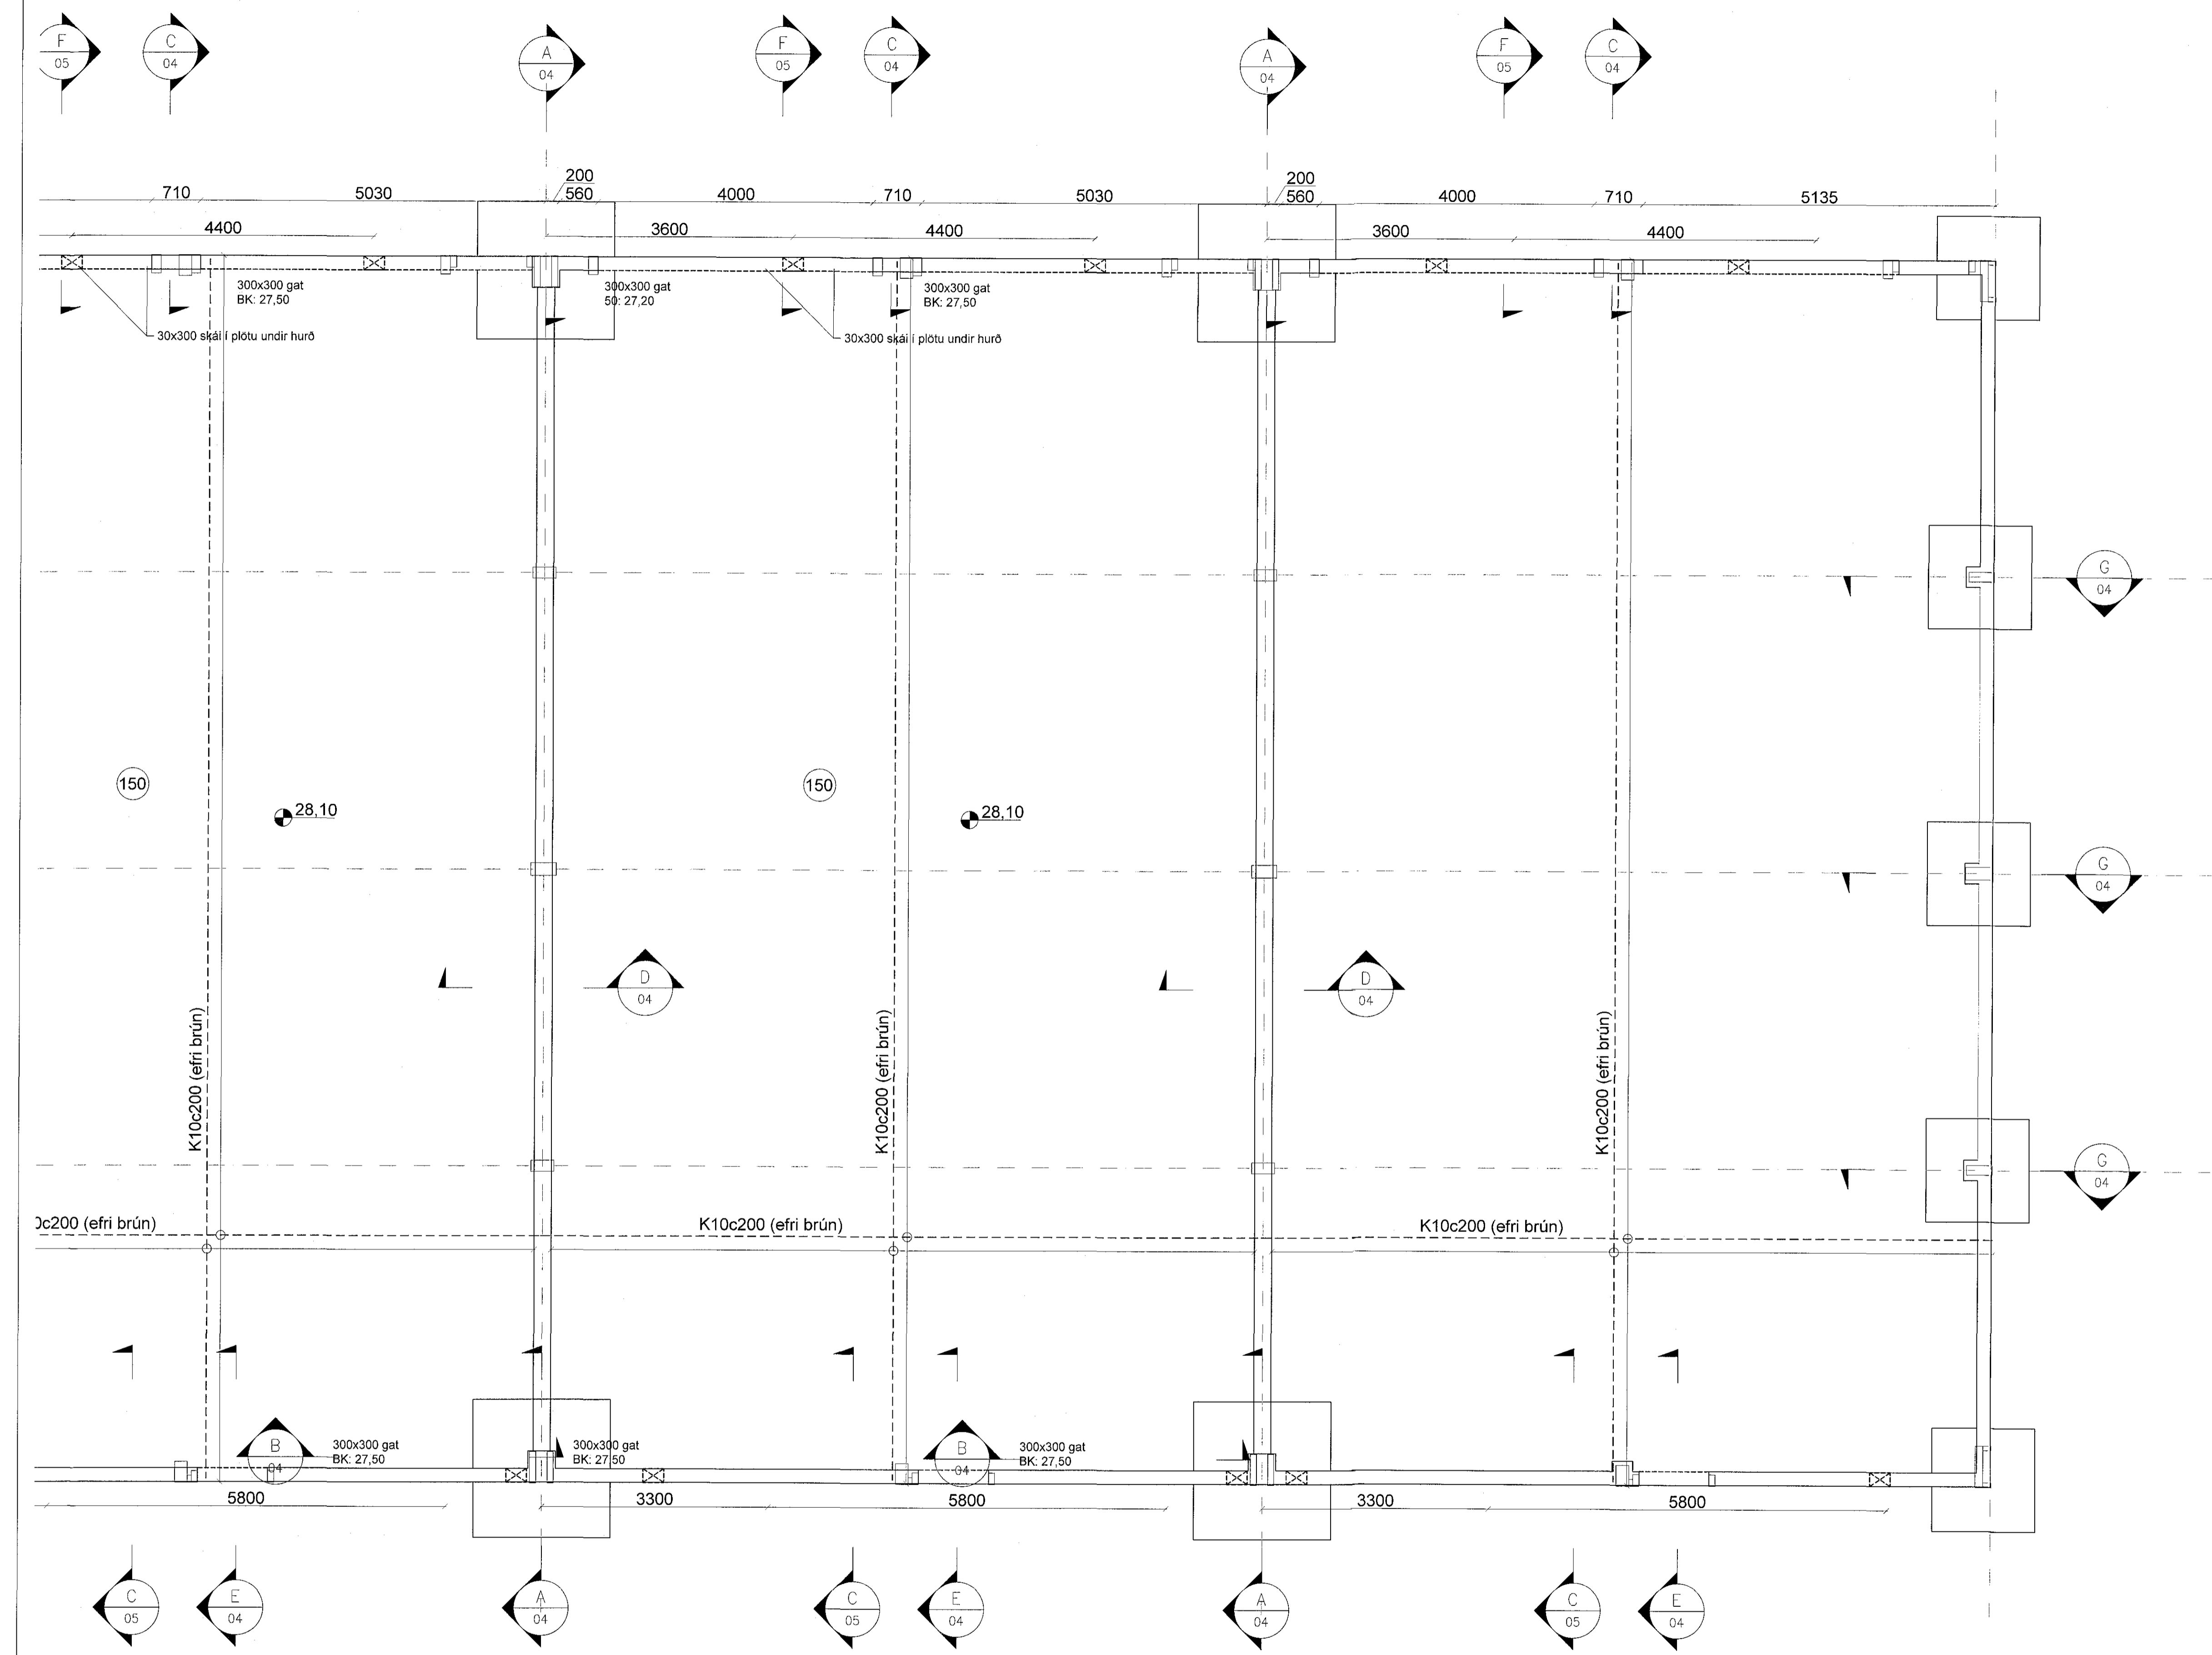

NR: DAGS: SKYRING: GERT:

SAMÞYKKT
[Signature]

SAMÞYKKT
Birgir Leif Ólafsson
200770 5179
Birgir Leif Ólafsson, Stangarlek 1
E-mail: torfabær@gmail.com, Sími: 8998180

VERK
Einhella 5
Hafnarfjörður
TEIKNING
Undirstöður
Grunnmynd 2/3

KVARDI
1:50
DAGS
15.4.2018
VERKNR.
TEIKNAD
KA
REIKNAD
TEIKNING NR.
B-03
ÚTGÁFA
1

