


SAMÞYKKT þann  
28. maí 2018  
Byggingafræðingur

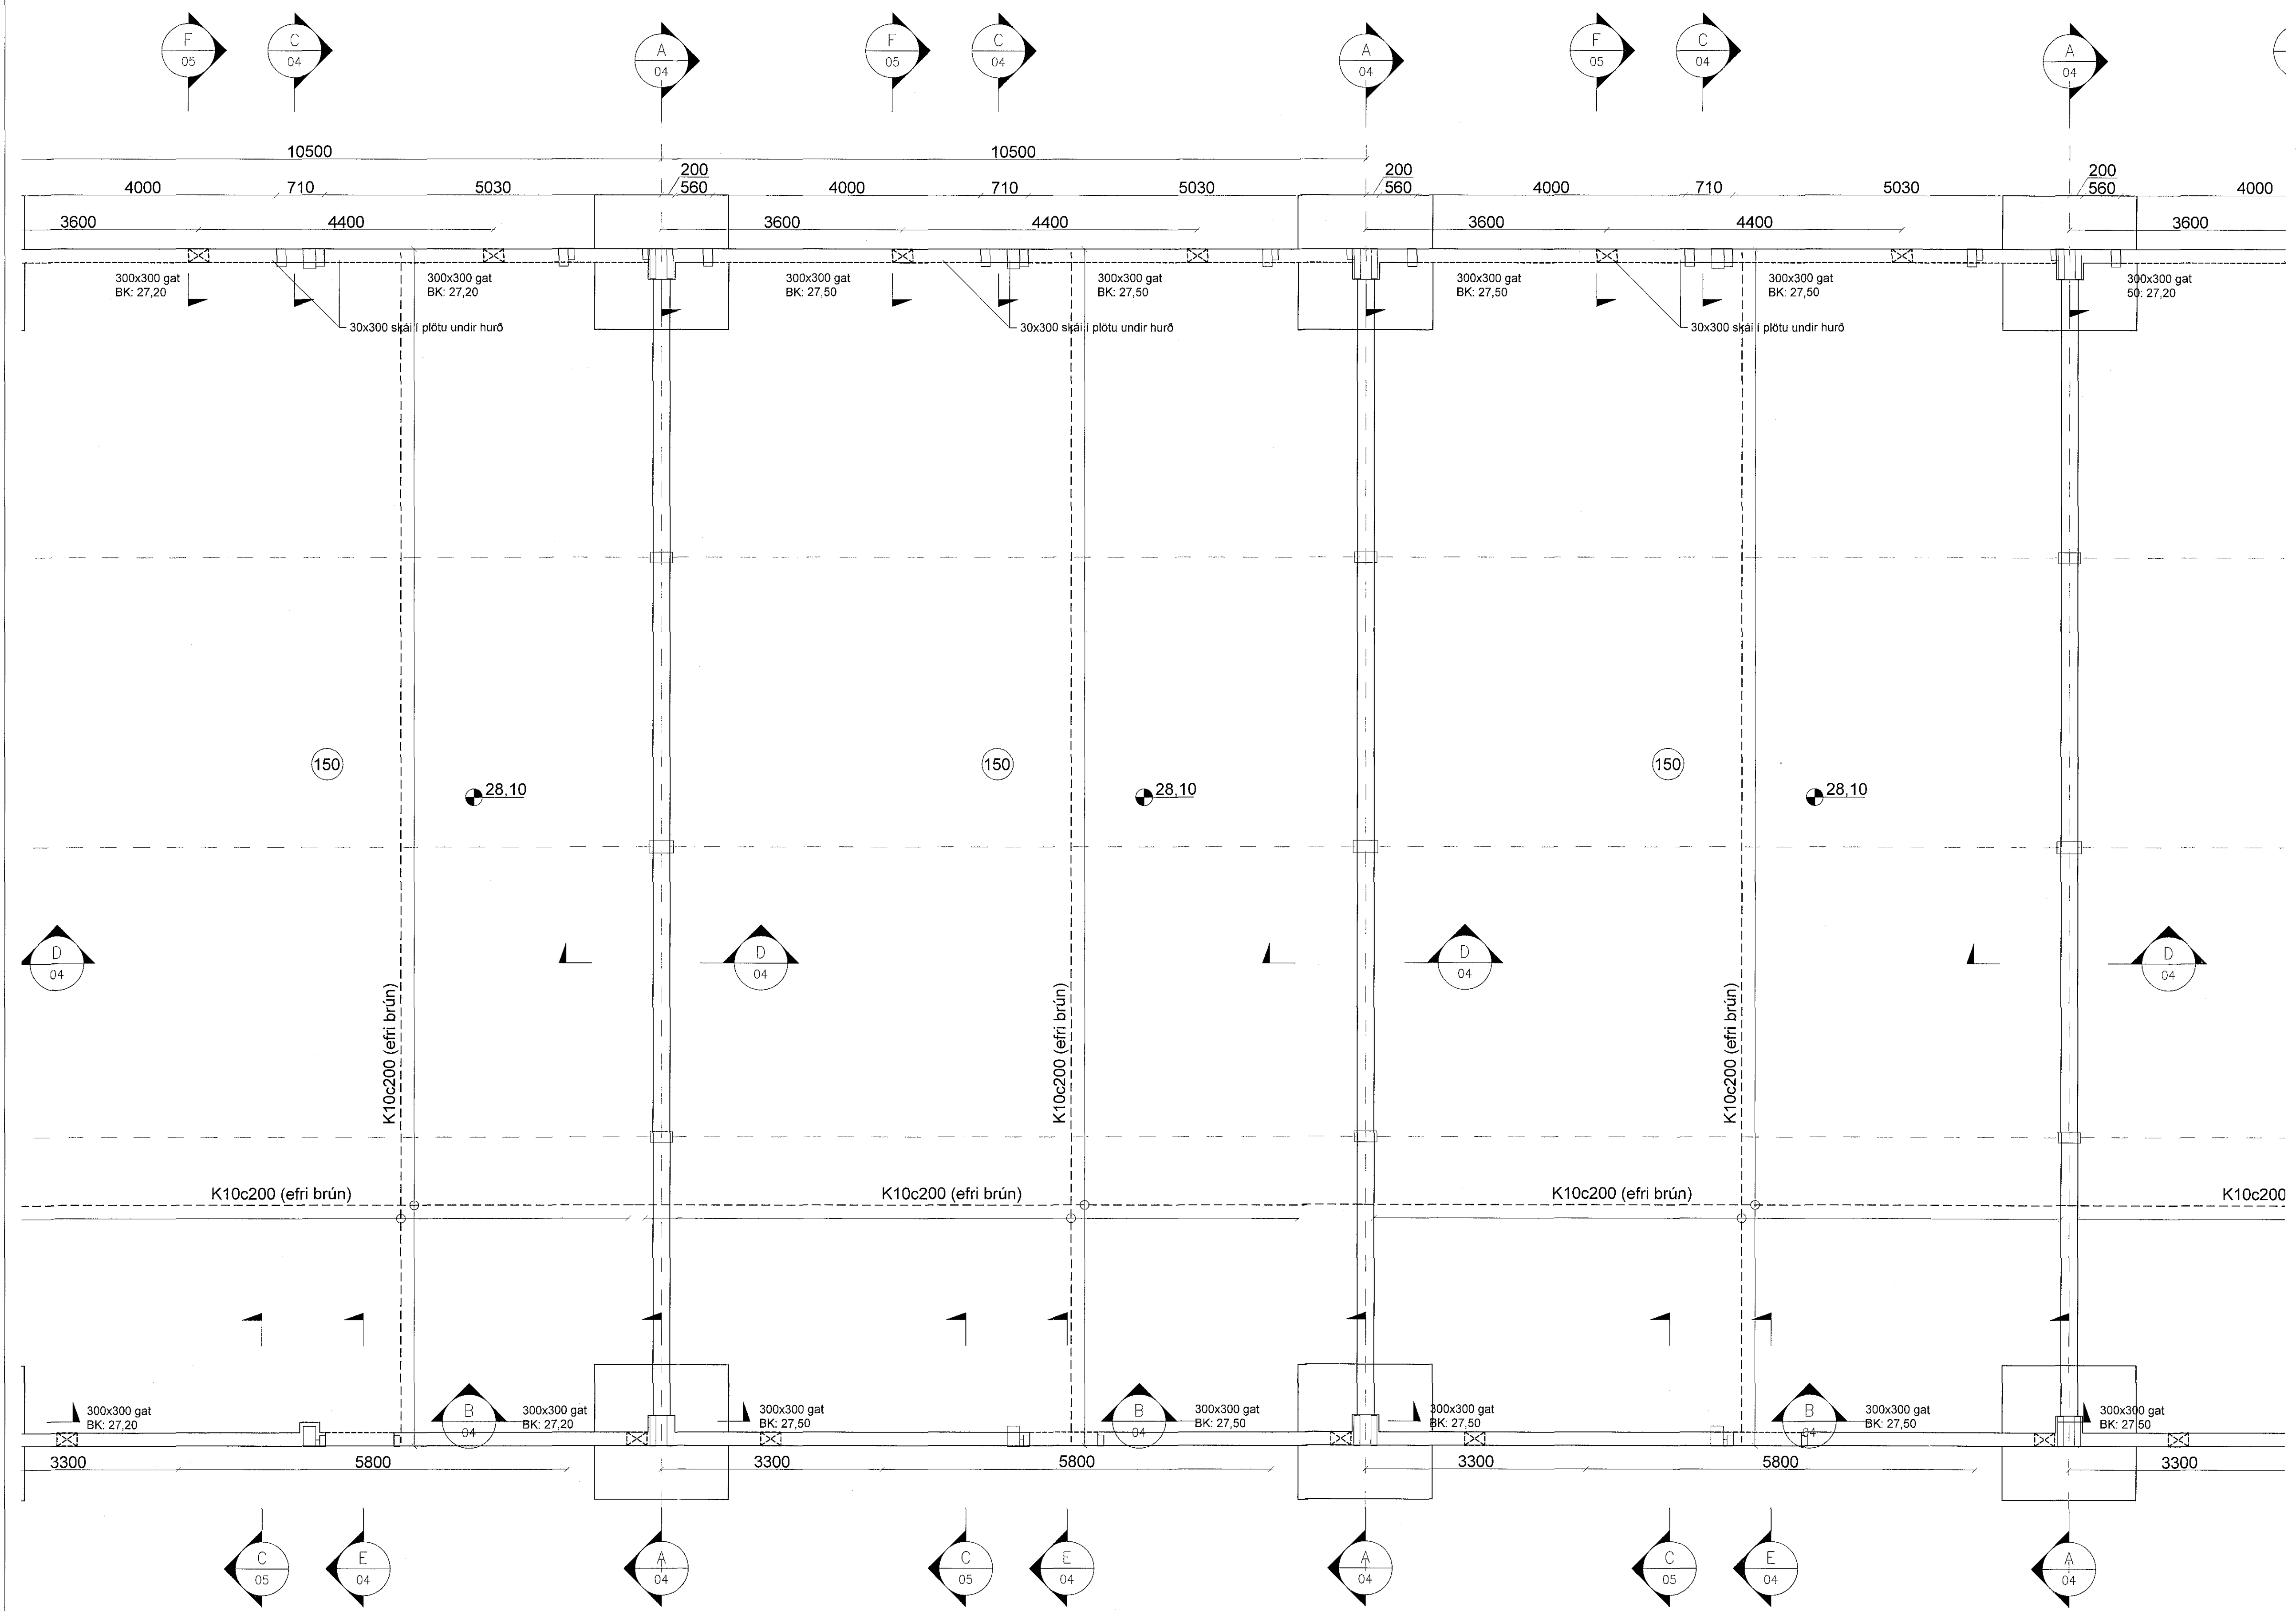

Skýringar:  
1. Sjá skýringar á teikningu B-01.

NR: DAGS. SKÝRING GERT

SAMRÆMINGARHÖNÐUR:

*[Signature]*

SAMÞYKKT  
*Birgir Leó Ólafsson*  
2002305139  
Birgir Leó Ólafsson, Stangarлак 1  
E-mail: torfabaer@gmail.com, Sími: 8998180

VERK  
**Einheila 5**  
Hafnarfjörður  
TEIKNING  
Undirstöður  
Grunnmynd 2/3

KVARNI  
1:50  
DAGS 15.4.2018  
VERKNR. 1  
TEIKNAD KA  
REIKNAD  
TEIKNING NR. B-02  
ÚTGÁFA 1

