


MÖTTEND

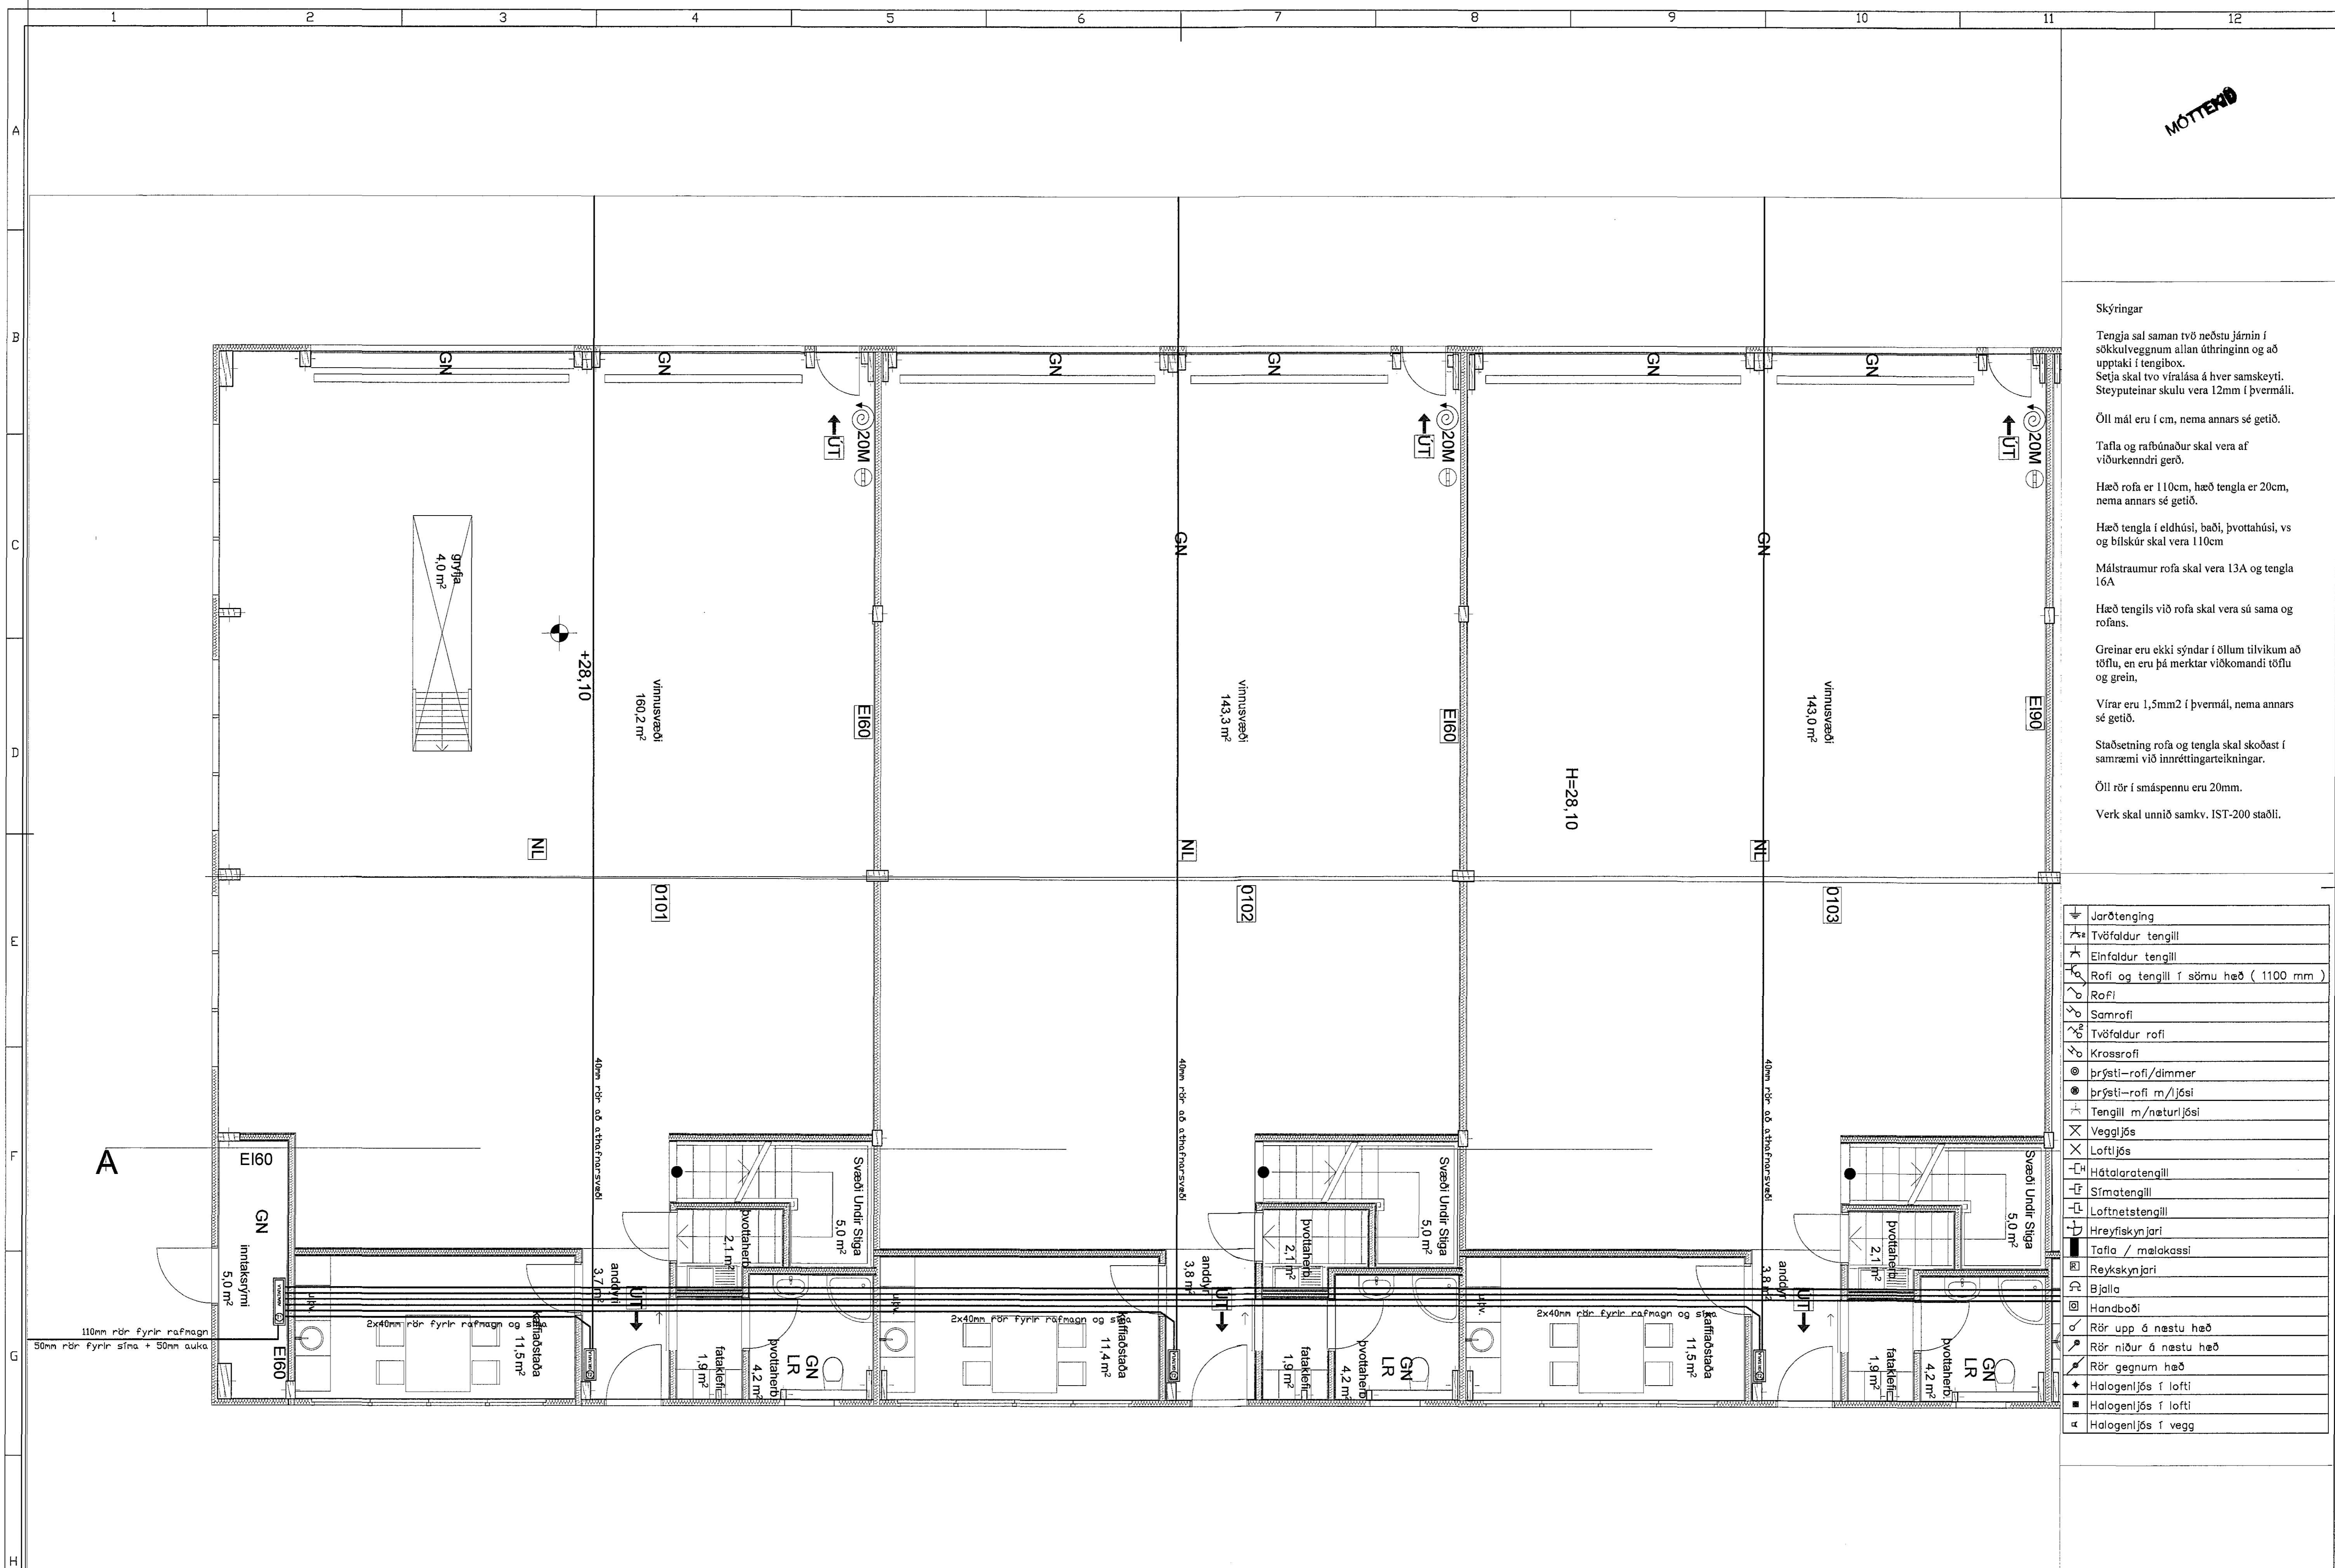

Skýringar

Tengla sal saman tvö neðstu jörmin i sökkulvegnum allan úthringinn og að uppúki í tengibox.

Setja skal tvo víralása á hver samskeyti. Steyputeinar skulu vera 12mm í þvermáli.

Öll mál eru í cm, nema annars sé getið.

Tafla og raftúnaður skal vera af viðurkenndri gerð.

Hæð rofa er 110cm, hæð tengla er 20cm, nema annars sé getið.

Hæð tengla í eldhúsi, baði, þvottahúsi, vs og bílskur skal vera 110cm

Málstraumur rofa skal vera 13A og tengla 16A

Hæð tengils við rofa skal vera sú sama og rofans.

Greinar eru ekki sýndar í öllum tilvikum að töflu, en eru þá merktar viðkomandi töflu og grein,

Vírar eru 1,5mm² í þvermál, nema annars sé getið.

Staðsetning rofa og tengla skal skoðast í samræmi við innréttingarteikningar.

Öll rör í smáspennu eru 20mm.

Verk skal unnið samkv. IST-200 staðli.

+	Jarðtenging
⚡	Tvöföldur tengill
⚡	Einföldur tengill
⚡	Rofi og tengill í sömu hæð (1100 mm)
⚡	Rofi
⚡	Samrofi
⚡	Tvöföldur rofi
⚡	Krossrofi
⊙	Þrýsti-rofi/dimmer
⊙	Þrýsti-rofi m/ljósi
⊙	Tengill m/naturljósi
⊙	Veggljós
⊙	Loftljós
⊙	Hátalaratengill
⊙	Simatengill
⊙	Loftnetstengill
⊙	Hreyfiskynjari
⊙	Tafla / málakassi
⊙	Reykakynjari
⊙	Þjalla
⊙	Handboði
⊙	Rör upp á næstu hæð
⊙	Rör niður á næstu hæð
⊙	Rör gegnum hæð
⊙	Halogenljós í lofti
⊙	Halogenljós í lofti
⊙	Halogenljós í vegg

Breyting D	Dagsetning	Telnuð	Samþykkt	<p>RÖR RAFHÖNNUN OG RÁÐGJÖF</p>	<p>Einhella 6 Hafnarfjörður</p> <p>Stofnlagirnir</p> <p>Telningarnúmer 2018-14</p> <p>Bláa 3/12</p> <p>Samþykkt S.A.P.</p>	Dagsetning	Stað
Breyting C	Dagsetning	Telnuð	Samþykkt			14.1.2018	Al
Breyting B	Dagsetning	Telnuð	Samþykkt			Wanda S.A.P.	Gerit
Breyting A	Dagsetning	Telnuð	Samþykkt			Kverdi 150	Útgáfa

0 2 4 6 8 10