

MÖTTEKIÐ

Skýringar

Tengla sal saman tvö neðstu jörmin í sökkulveggnum allan úthringinn og að upptaki í tengibox.

Sejla skal tvo víralásá á hver samskeyti. Steyputeinar skulu vera 12mm í þvermáli.

Öll mál eru í cm, nema annars sé getið.

Tafla og rafbúnaður skal vera af viðurkenndri gerð.

Hæð rofa er 110cm, hæð tengla er 20cm, nema annars sé getið.

Hæð tengla í eldhúsi, baði, þvottahúsi, vs og bílskúr skal vera 110cm

Málstraumur rofa skal vera 13A og tengla 16A

Hæð tengils við rofa skal vera sú sama og rofans.

Greinar eru ekki sýndar í öllum tilvikum að töflu, en eru þá merktar viðkomandi töflu og grein.

Virnar eru 1,5mm2 í þvermál, nema annars sé getið.


Staðsetning rofa og tengla skal skoðast í samræmi við innréttingarteikningar.

Öll rör í smáspennu eru 20mm.

Verk skal unnið samkv. IST-200 staðli.

Skýringar á merkingum

- INNI LAMPAR
- L1 Innfæld LED ljós loft 230V fastir
- L2 Innfæld LED ljós loft 230V veltanlegir
- L3 Innfæld LED ljós loft 230V fastir IP44
- L4 Innfæld í vegg 12V / hæð: 30cm
- L5 Obelín T5 lýsing 1x28W
- L6 Veggjós / Útljós IP44 eða meira
- L7 Kúpuhl
- L8 Rakabjört Rúrjós IP44 eða meira
- L9 Veggjós við rúm / hæð: 140
- L10 Spegljós / hæð: 210cm
- L11 Innfæld LED ljós í skáp
- L12 Hangandi ljós
- L13 Lampi
- NL Ljós með neyðlýsingar búnaði

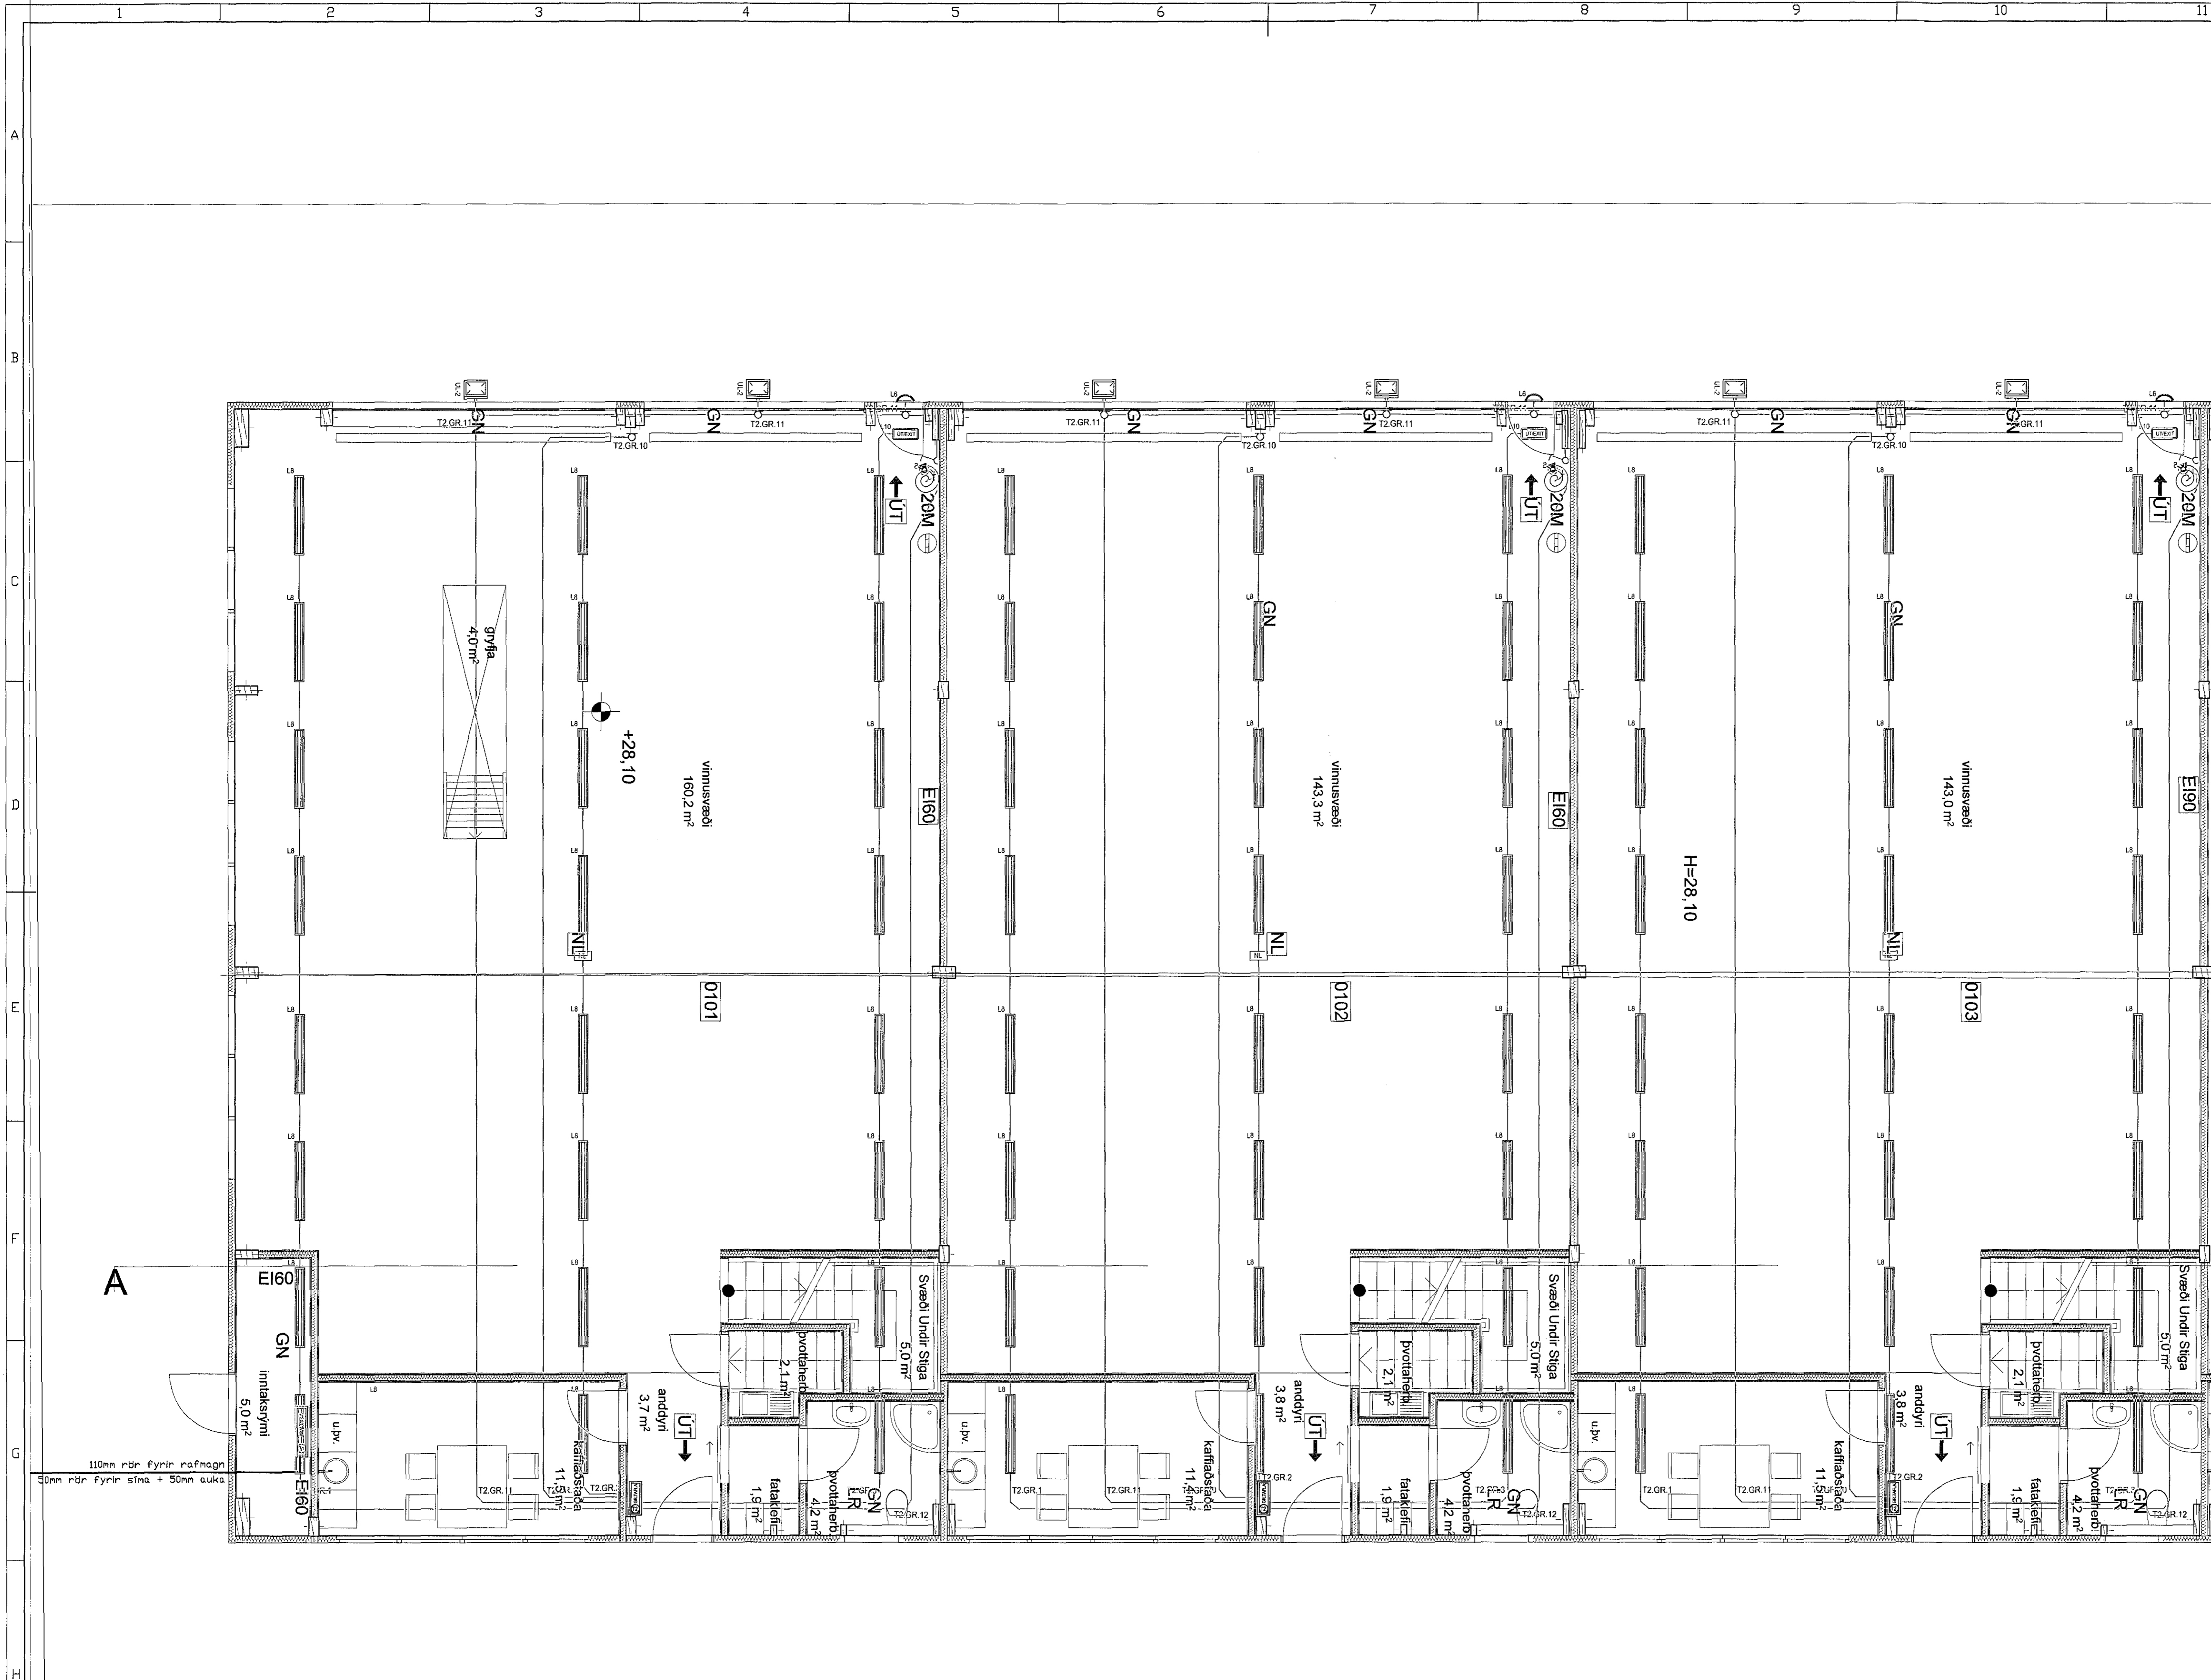

Breyting D	Dagsetning	Teknað	Samþykkt
Breyting C	Dagsetning	Teknað	Samþykkt
Breyting B	Dagsetning	Teknað	Samþykkt
Breyting A	Dagsetning	Teknað	Samþykkt

Einhella 6
Hafnarfjörður

Rafagnir í sal - utanálaggjald lagin

Stofnúmer: 2018-14

Dagsetning: 14.1.2018

Stað: A1

Gernt: Gert

Kvæði: 1:50

Stofnúmer: 2018-14

Stofnúmer: 2018-14