






MÖTTEKIÐ

0.20

17.37

0.20

SKÝRINGAMYNDIR AF SÖKKULSKAUTI ERU EKKI Í MÆLIKVARÐA

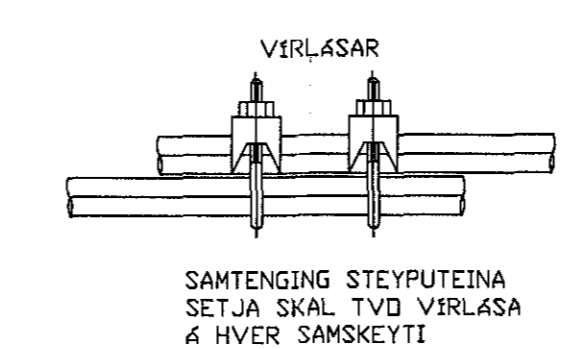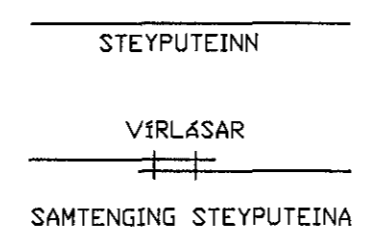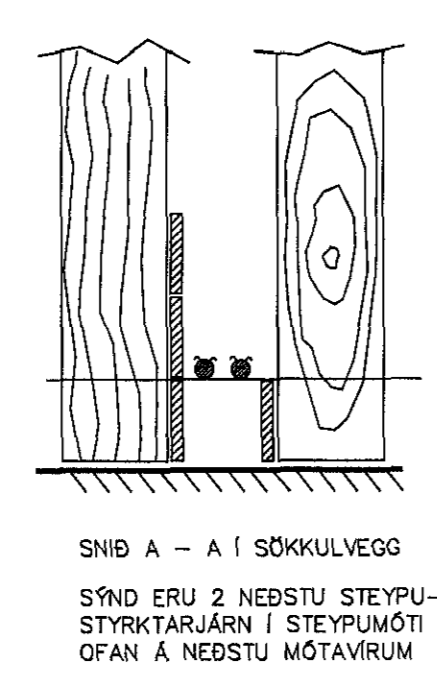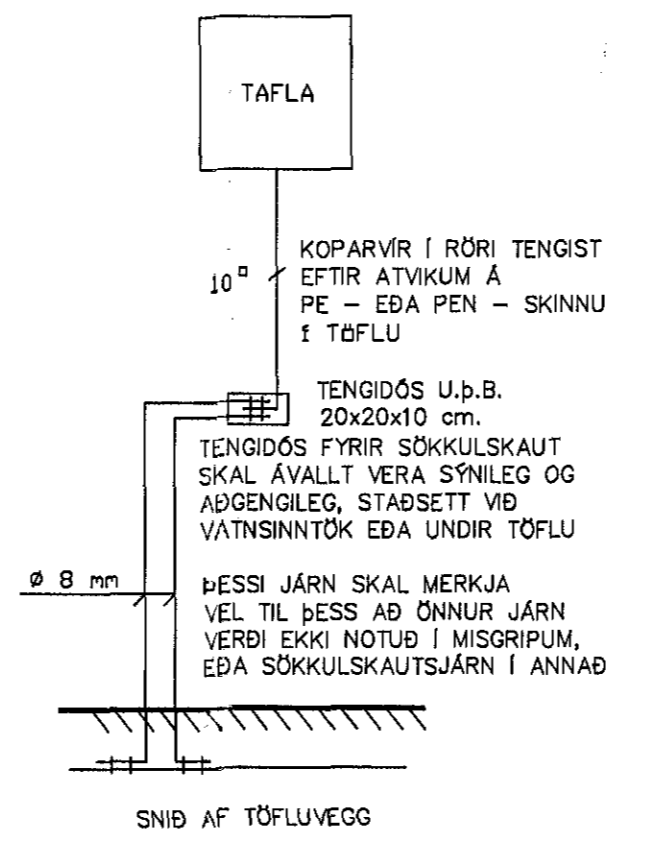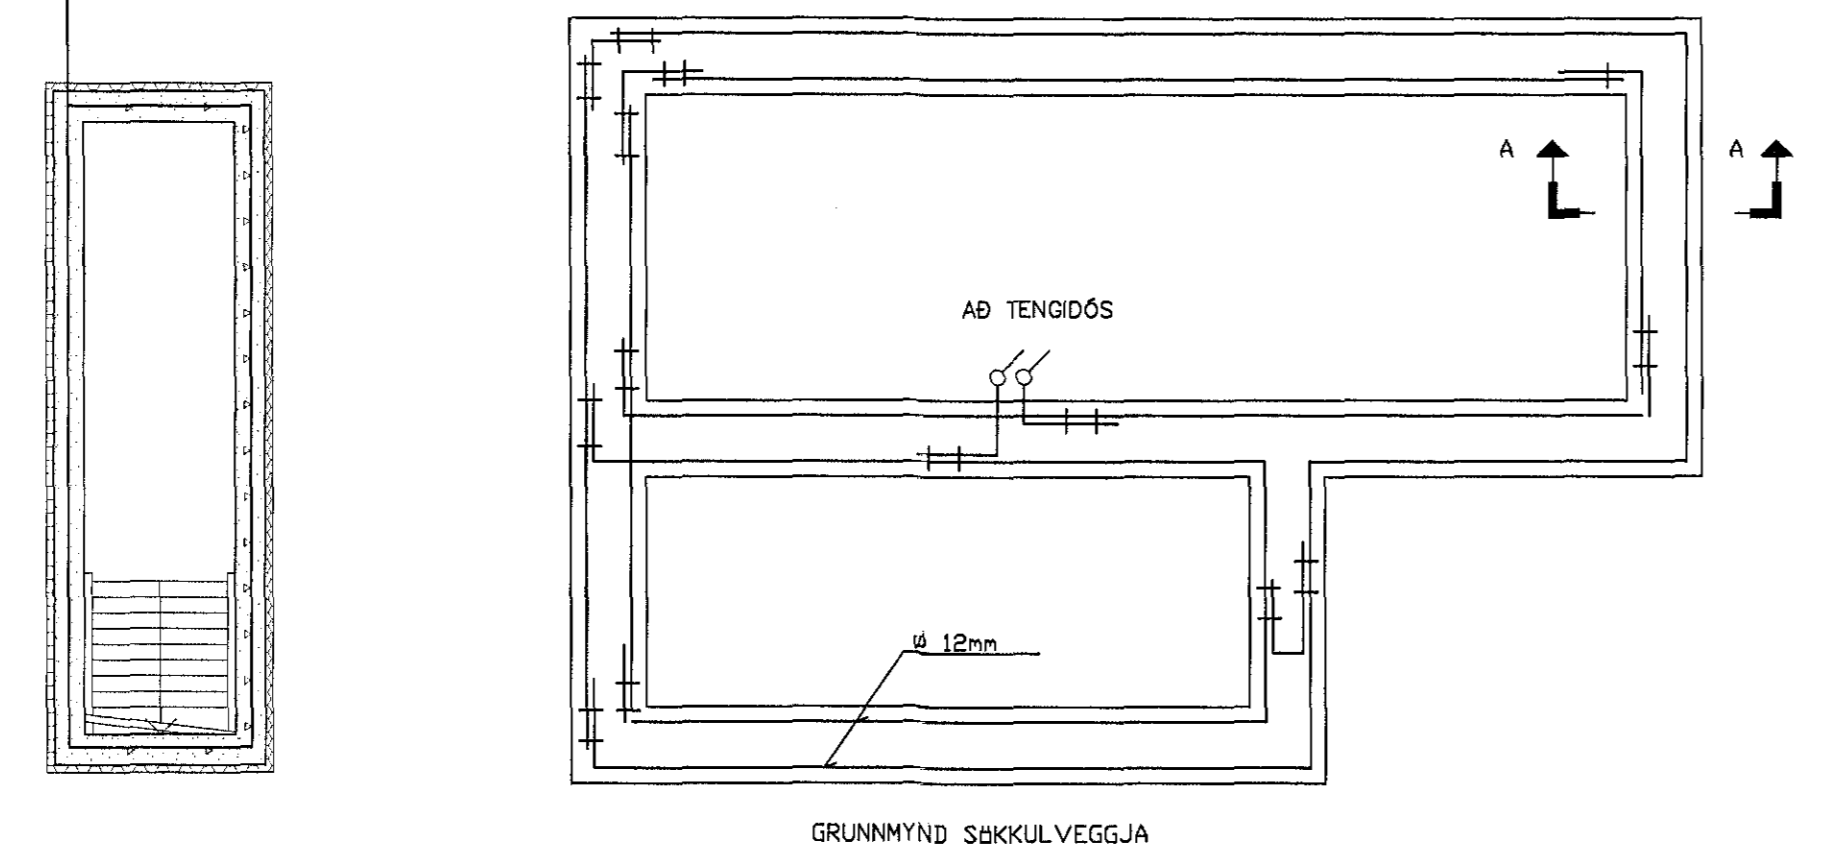

A

Breyting D	Dagsetning	Teknað	Samþykkt
Breyting C	Dagsetning	Teknað	Samþykkt
Breyting B	Dagsetning	Teknað	Samþykkt
Breyting A	Dagsetning	Teknað	Samþykkt

0 2 4 6 8 10

**RÖR**  
RAFÖNNUN  
OG RÁÐGJÖF

Einhella 6  
Hafnarfjörður

Sökkukskaut

Tekningarnúmer: 2018-14  
Blas: 11/12  
Samþykkt S.A.P.

Dagsetning: 14.1.2018  
Stað: Al  
Hannað S.A.P.  
Gerð: Gent  
Kvaði: 1100  
Dagf.: