
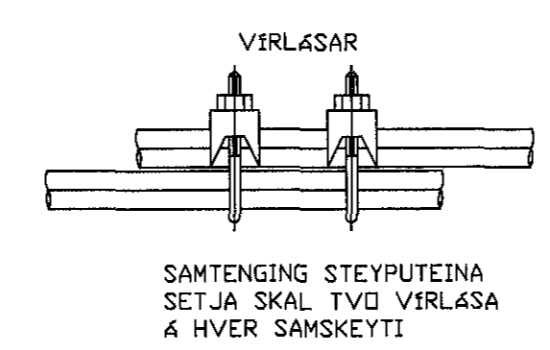
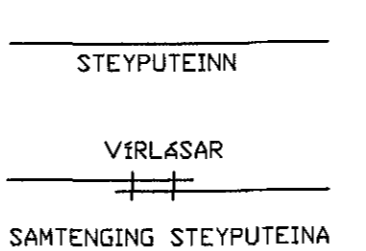
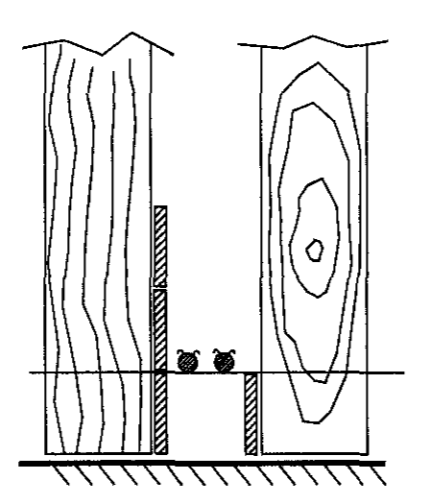
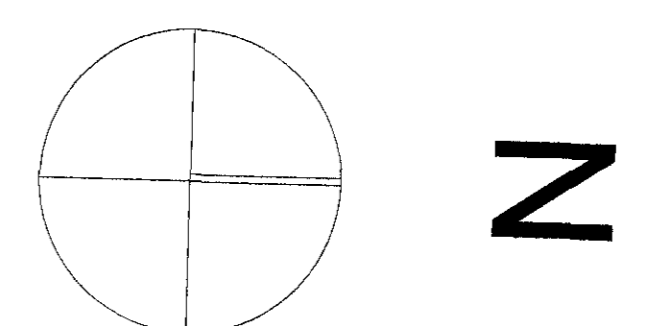
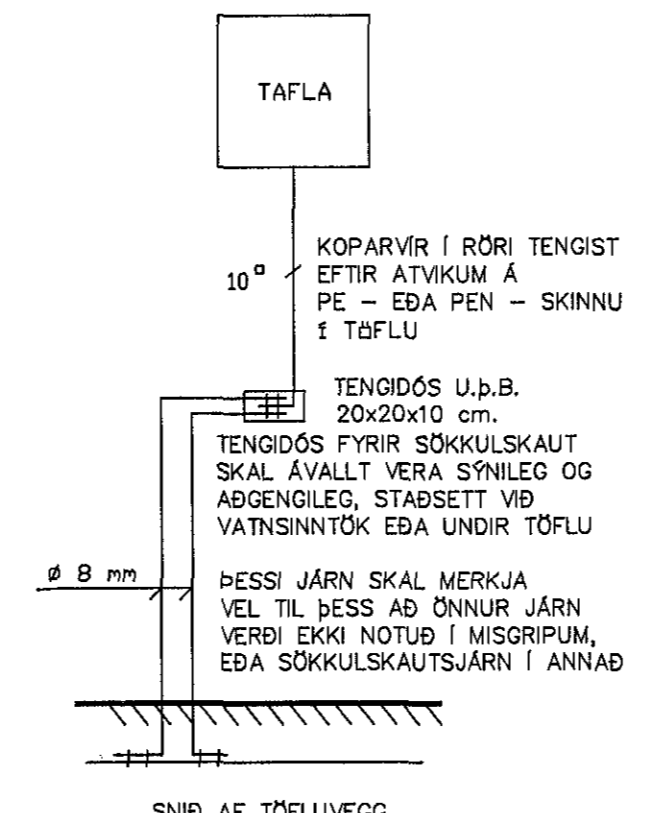


MÖTTEKID

SKÝRINGAMYNDIR AF SÖKKULSKAUTI ERU EKKI Í MÆLIKVARÐA

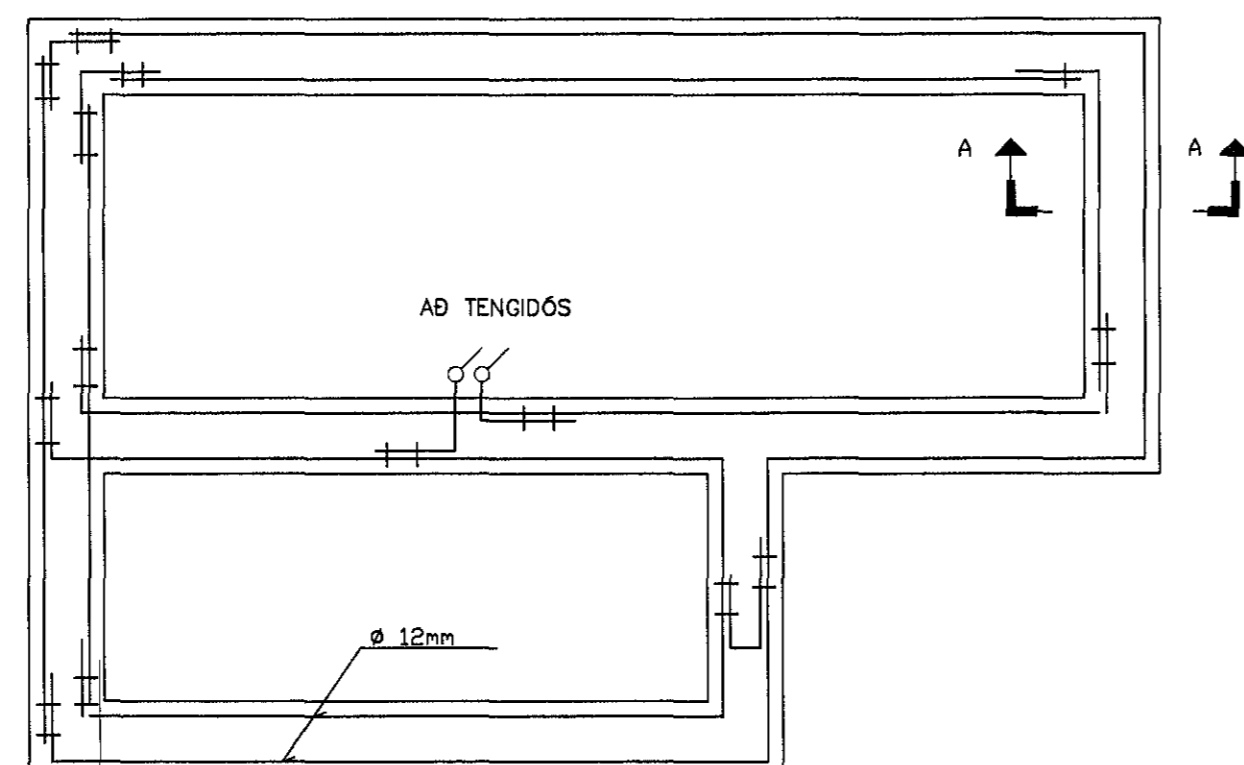

Breyting D	Dagsetning	Teknað	Samþykkt
Breyting C	Dagsetning	Teknað	Samþykkt
Breyting B	Dagsetning	Teknað	Samþykkt
Breyting A	Dagsetning	Teknað	Samþykkt

**RÖR**  
RAFHÖNNUN  
OG RÁÐGJÖF

Einhella 6  
Hafnarfjörður

Sökkulskaut

Tekningarnúmer: 2018-14  
Síð: 12/12  
Samþykkt: S.A.P.

Dagsetning	Stað
14.1.2018	Al
Höfundur	Gert
S.A.P.	
Kvarði	Ólafur
1100	
Útgáfudagur	14.01.2018

