



7/2090 3/5'18

Samþykkt þann  
22. maí 2018  
Byggingafulltrúinn

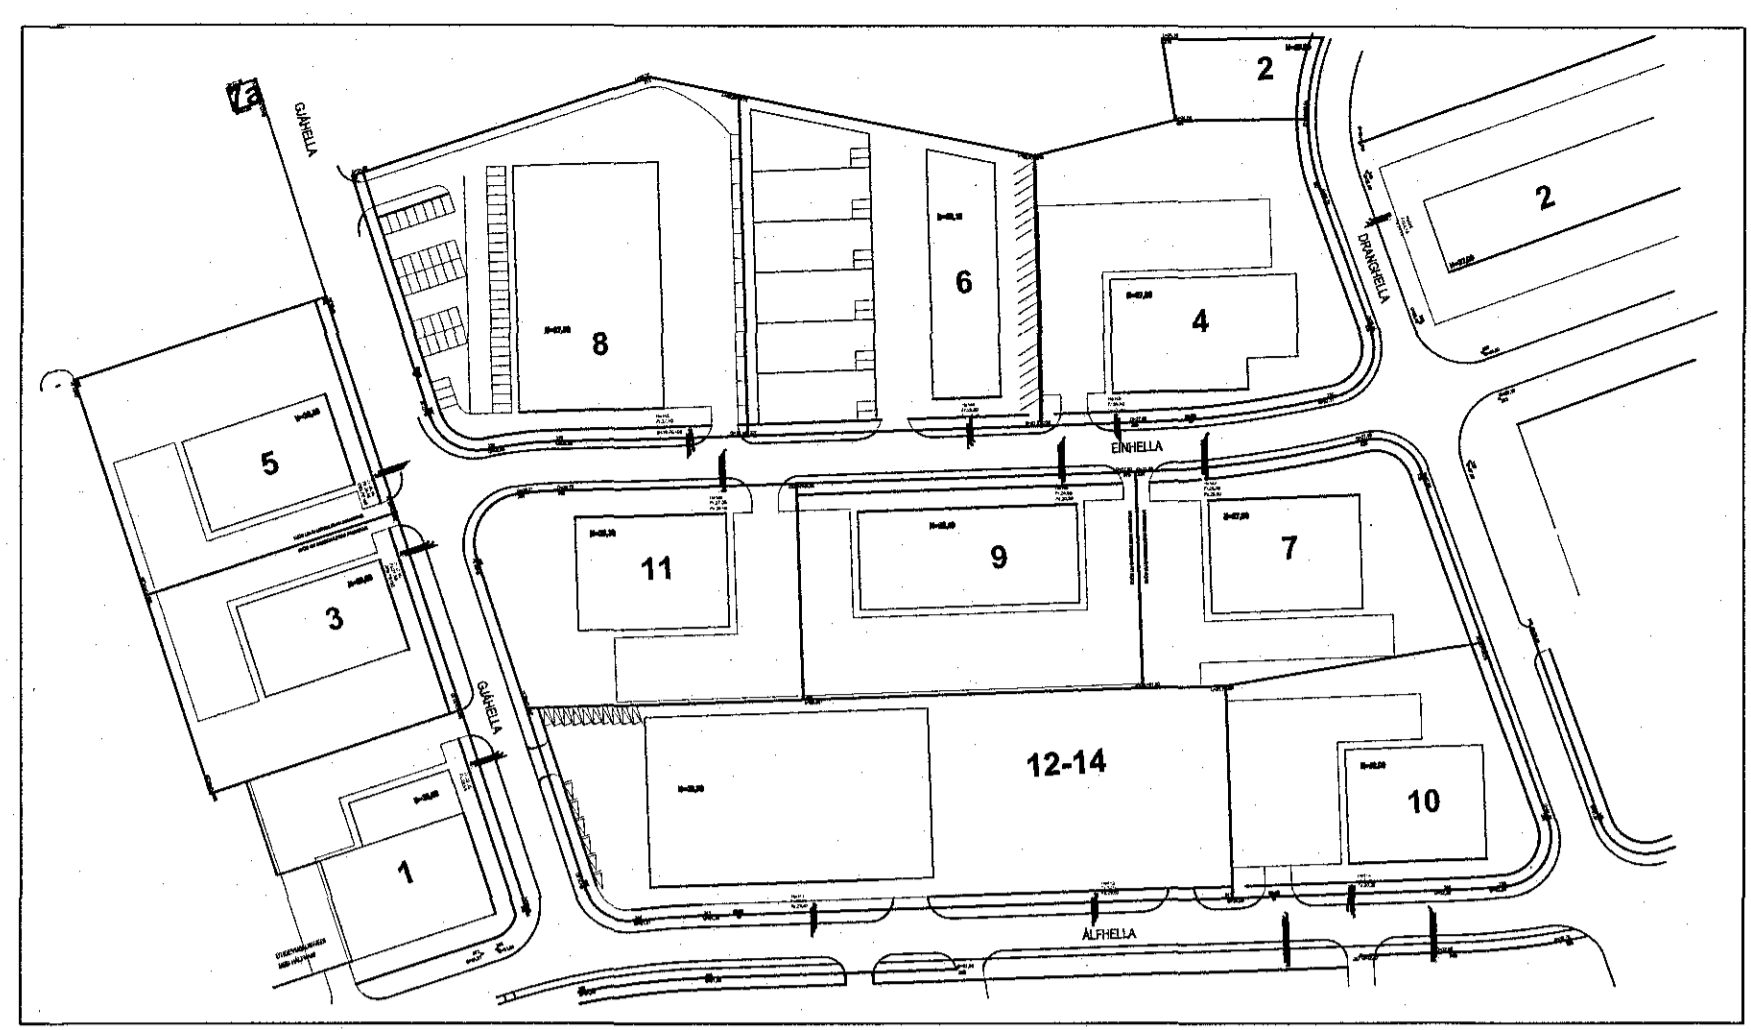

Yfirlitsmynd Mkv. 1:2000

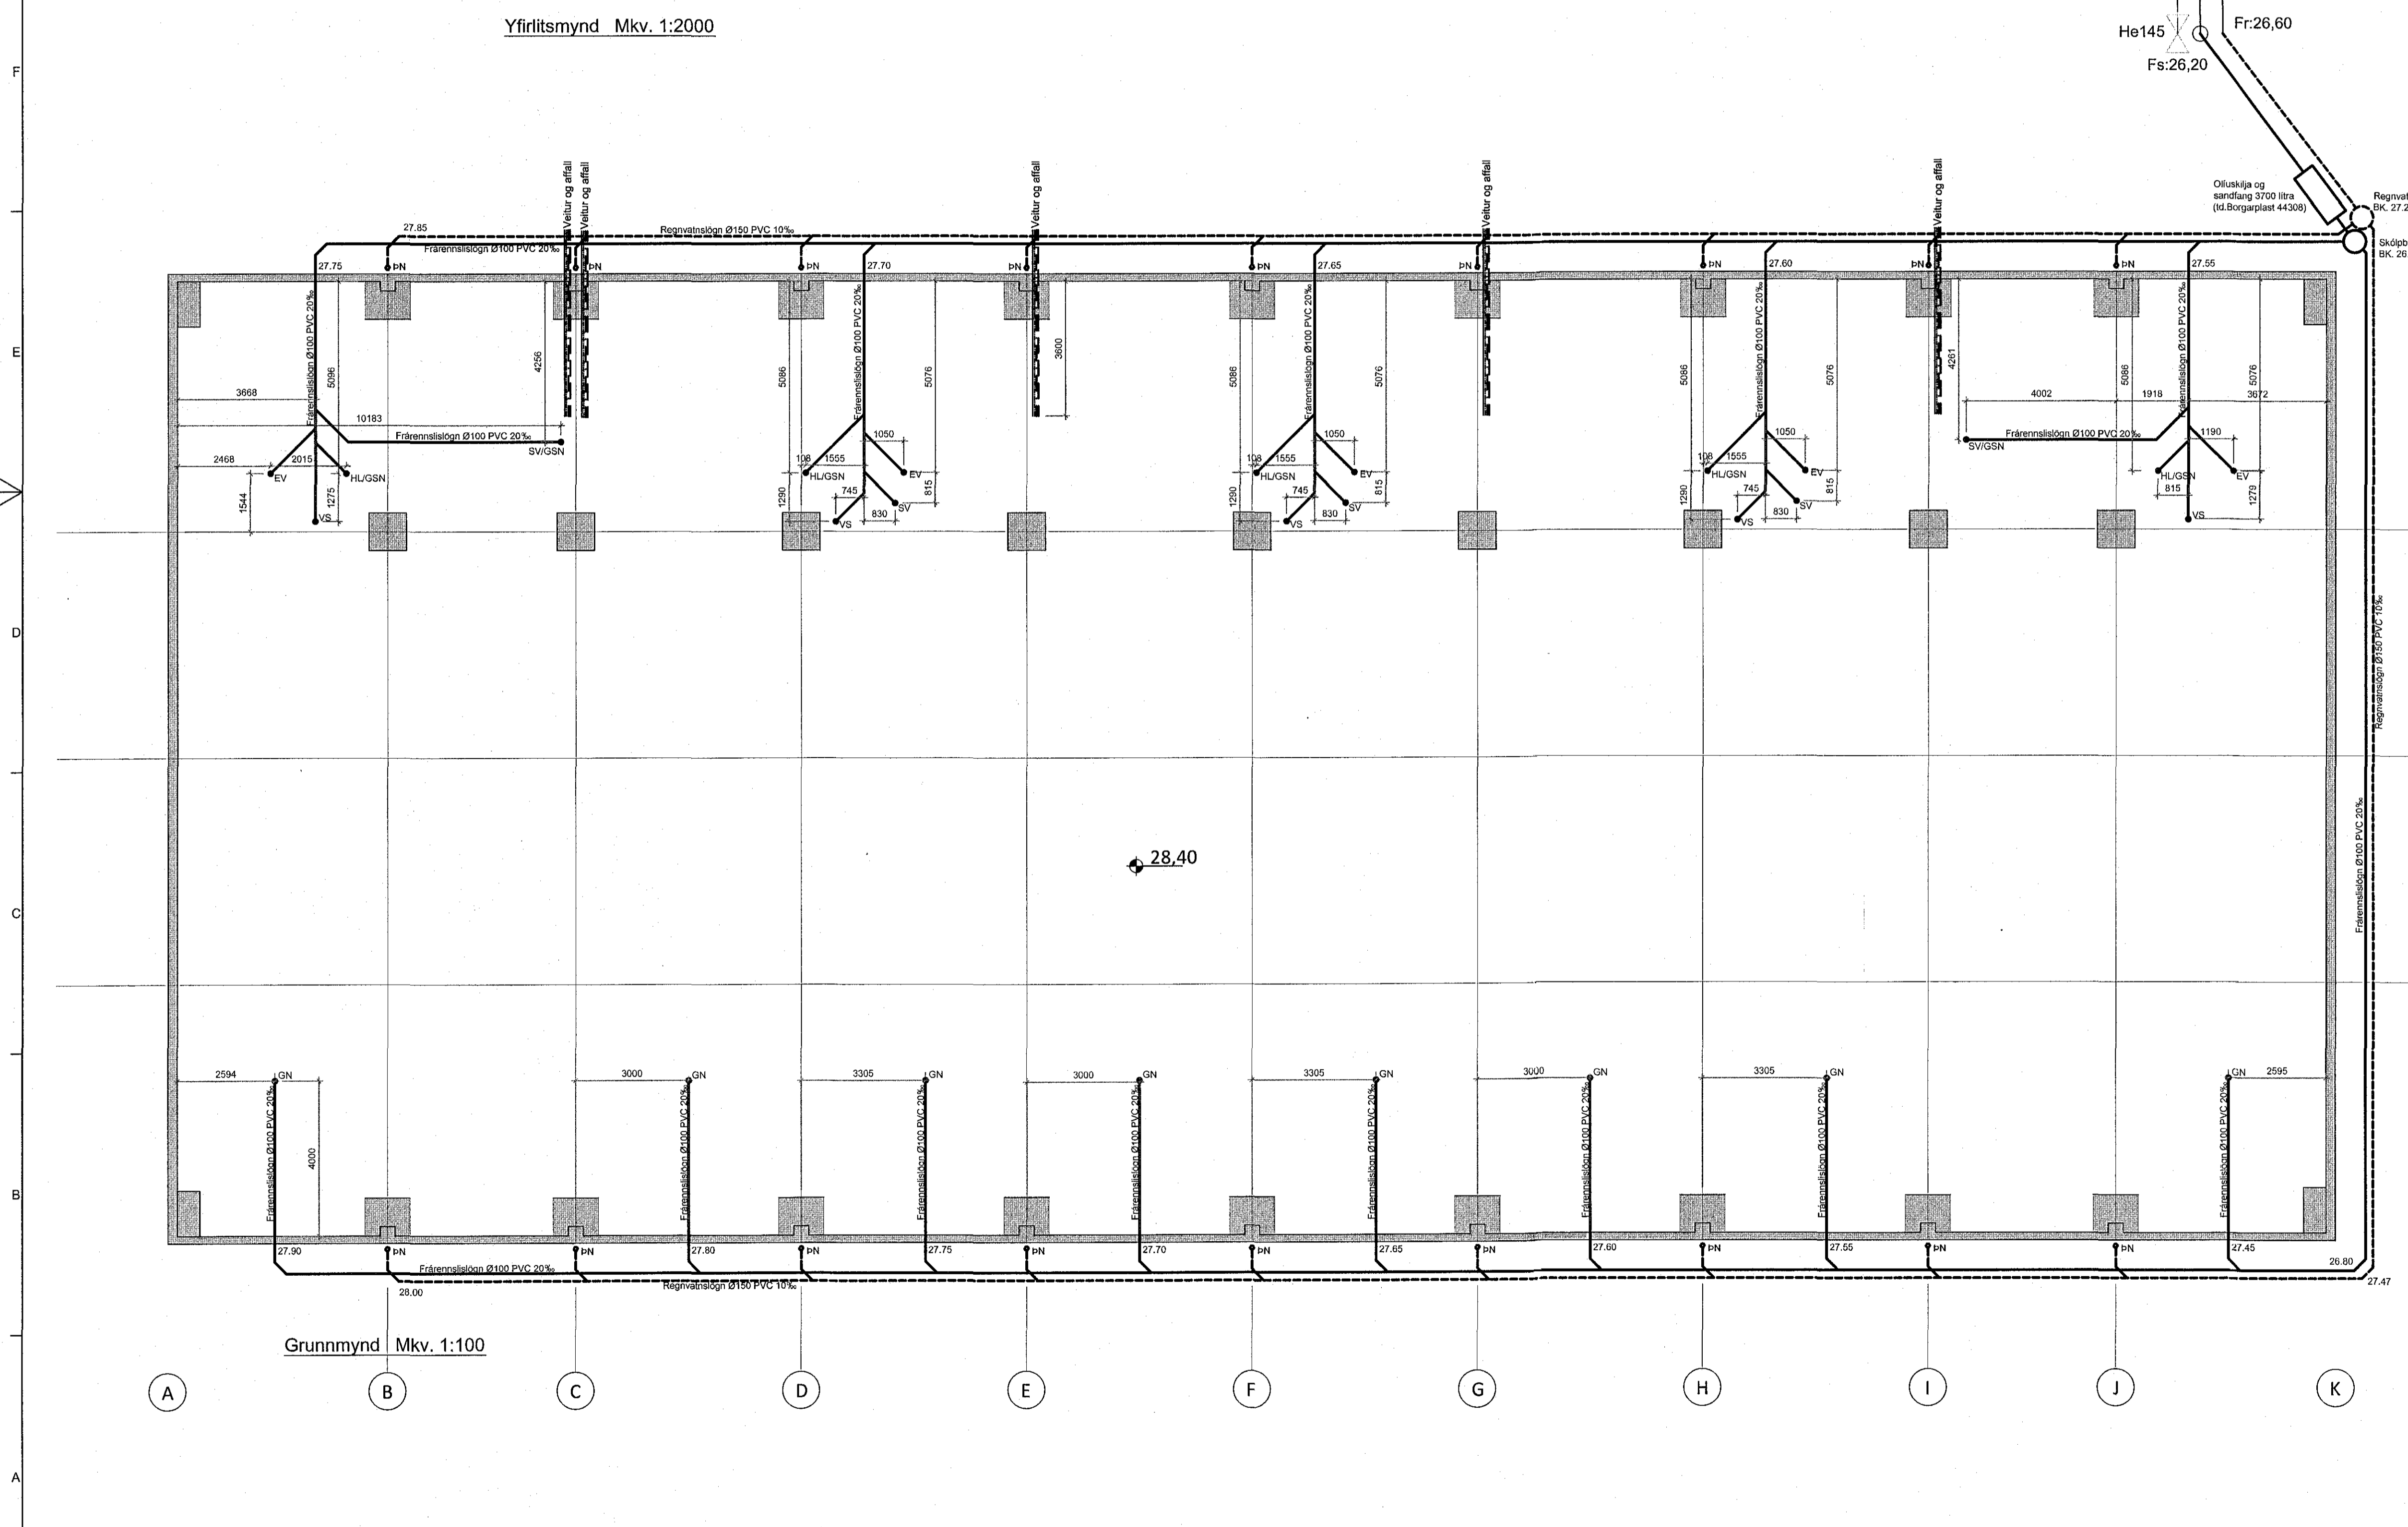

Grunnmynd Mkv. 1:100

**Veitur og affall.**  
Kjartænar lagðar í lóð að tengist.  
Ráfmagnsnetak 1 stk. Ø50 PP  
Sími 1 stk. Ø40 PP  
Vatnaveita 1 stk. Ø70 PP  
Affall hitaveita 1 stk. Ø50 PP

**TÁKN:**  
VS VATNSSALERNI  
HL HANDLAUG  
GN GOLFNDURFALL  
SV SKOLVASKUR  
GSM GJONGUMSTREYMSNDURFALL  
EV ELDHÚSVASKUR  
BN ÞAKNDURFALL

**SKÝRINGAR**

Allar lagnir skulu lagðar skv. gildandi stöðlum og reglum. Þjappa skal skurðbotn og gæta að lagnir liggja á belgnum.  
Stokkagöt séu 300x300 mm.  
Kótar eru í metrum og tæknir í rörbotnum.  
Allar frárennislagnir skulu vera PVC 100 mm í þvermál nema annað sé tekið fram.  
Í bílaplani skulu vera sérstyrkt frárennislíör sem þola umferð bíla.  
Sanda skal í kringum lagnir a.m.k. 15 sm.

| Útg. | Dags. | Lýsing | Nafn |
|------|-------|--------|------|
|      |       |        |      |
|      |       |        |      |
|      |       |        |      |

**ARKAMON**  
Kvifartungu 40, 270 Mosfellsbær  
arkamon@simnet.is  
GSM:892-0400

VALGEIR BERG STEINDÓRSSON kt. 250464-2319

**EINHELLA 9 - LAGNIR**  
Grunnlagnir

Mkv. 1:100, 1:2000 A1

HANNAÐ VALGEIR B.  
TEIKNAD VALGEIR B.

MAÍ 2018  
SAMP.

TEIKN. L-01