


Samþykkt þann  
22. maí 2018  
Byggingafulltrúiinn í Hlíðarhlíð

Teikningaskrá - aðalteikningar				203428
Nr.	Heiti	Kvartál	Útgáfud.	
A.01	Grunnmynd neðri hæðar	1:100	sept. 2017	
A.02	Grunnmynd efri hæðar	1:100	sept. 2017	
A.03	UHL notur og stöð	1:100	sept. 2017	
A.04	UHL austur og vestur	1:100	sept. 2017	

Antun byggingarskýlinga  
*Ólafur Sævi*  
 Dags. áritunar  
 17. apr. 2018

Skýringar  
 Öll mál eru í mm nema annað sé tekið fram

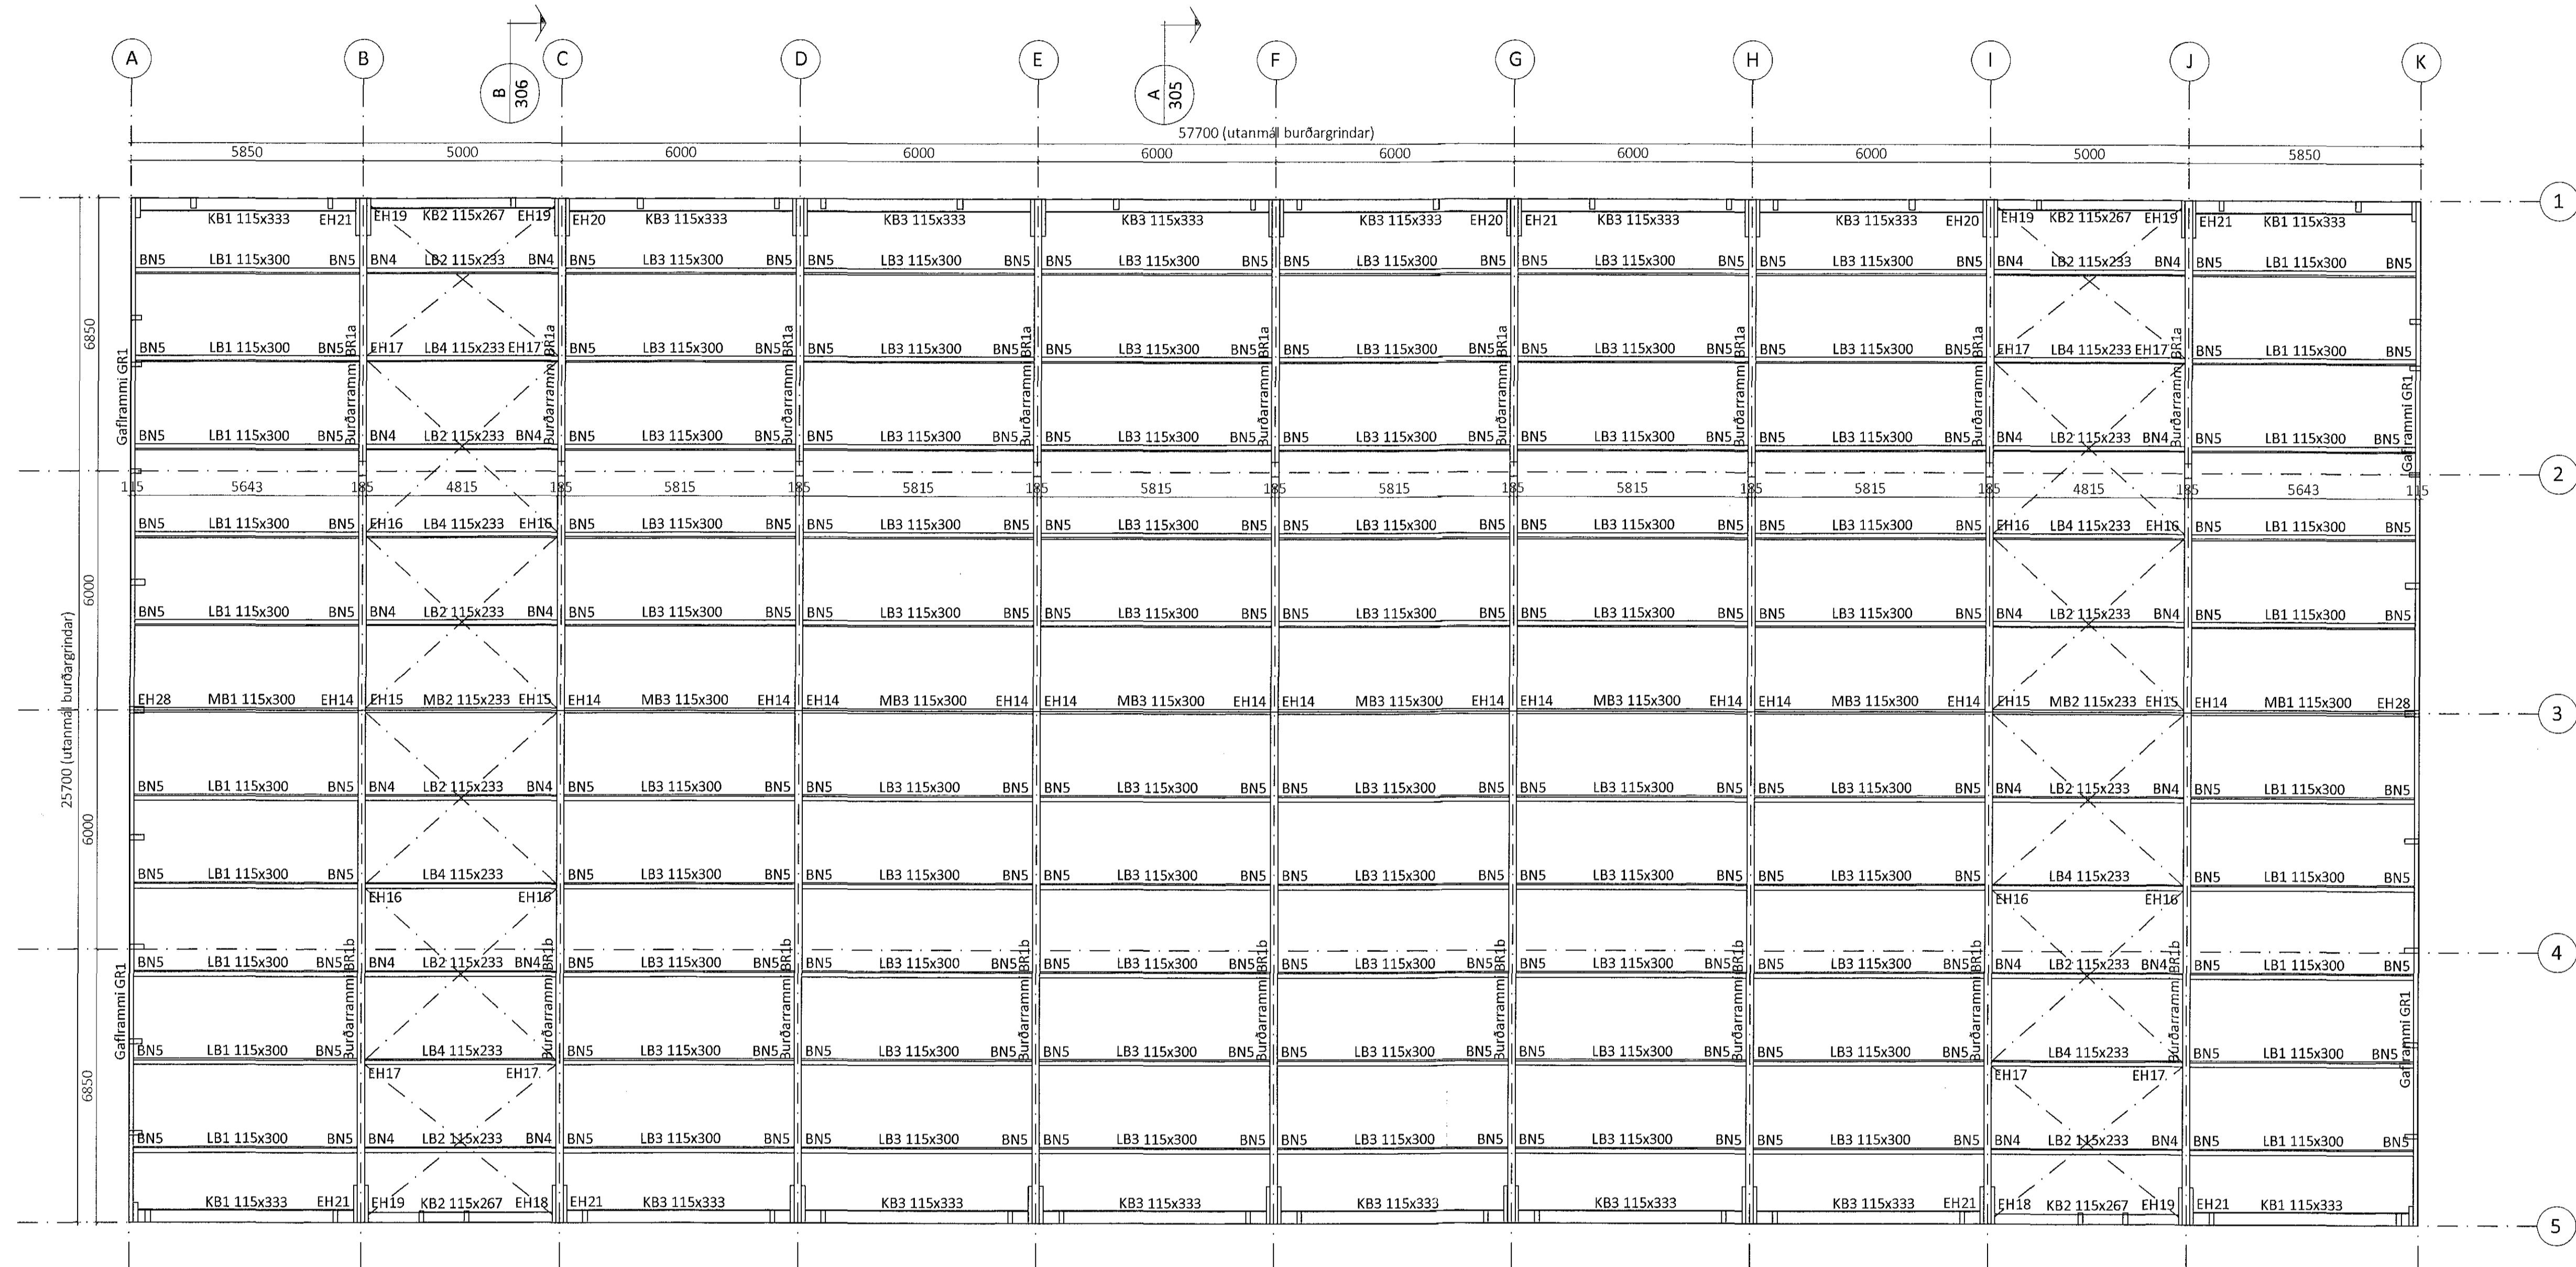

Þakmynd Mkv. 1:100

Útg.	Dags.	Breyting	Br. af

**LÍMTRÉVIRNET**  
 Bygginga- og skrifstofuhúsnæði  
 Hlíðarhlíð - Lyngholti 7 - 110 Reykjavík  
 Sími: 440510-1160 - Sími: 412 5300

Hélti verk  
**Einhella 9**  
 lðnaðar- og skrifstofuhúsnæði

Hélti teikning  
**Þakmynd**

Teiknað af: LBS	Mælikvæði: 1:100	Verkefni nr.: DL17 039
Yfirfarð af: BI	Dagsetning: 13.04.2018	Útgáfa nr.: 1
Nafn höfundar: Bjarni Ingibergsson Bygginga- og skrifstofuhúsnæði Kl. 030861-2729		<b>304</b>
Aukna teikning: <i>[Signature]</i>		Dags. áritunar: <i>[Signature]</i>

301 Einhella 9.dwg