
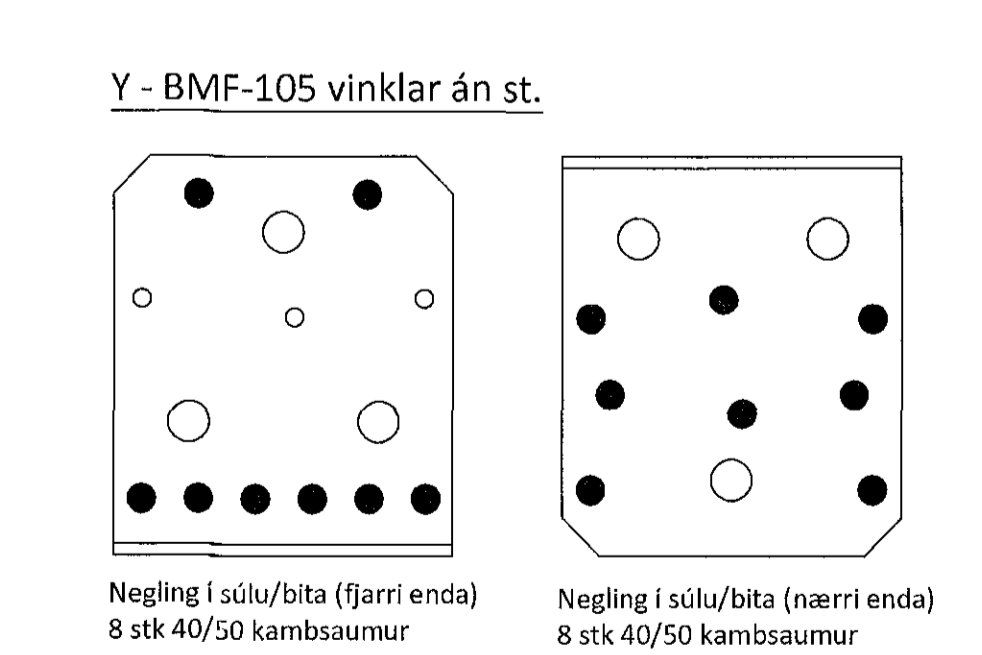
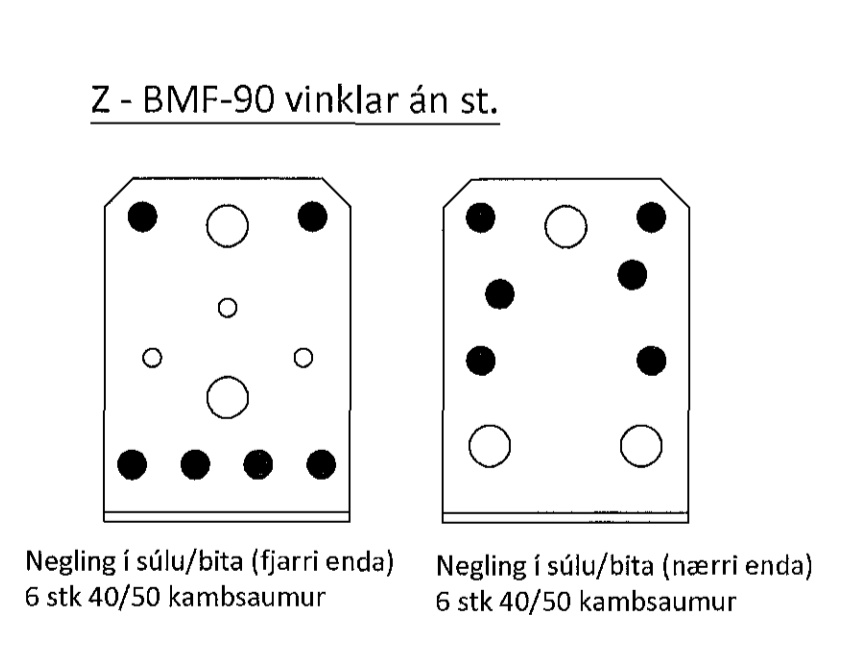
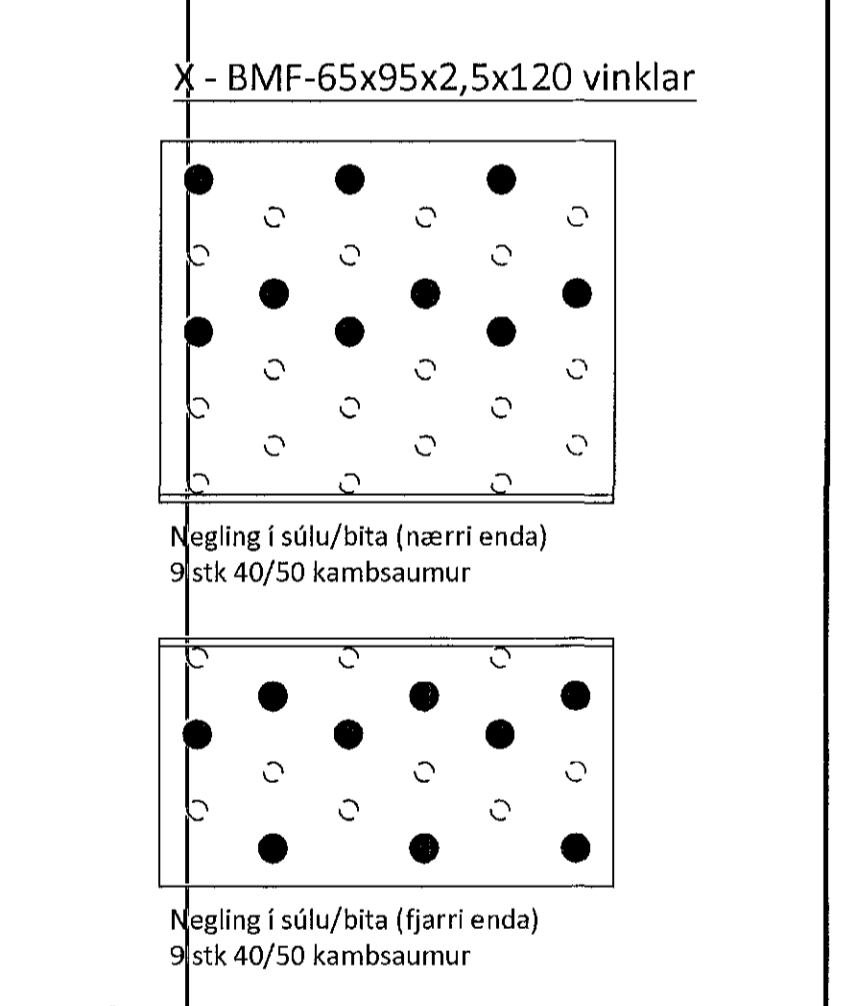
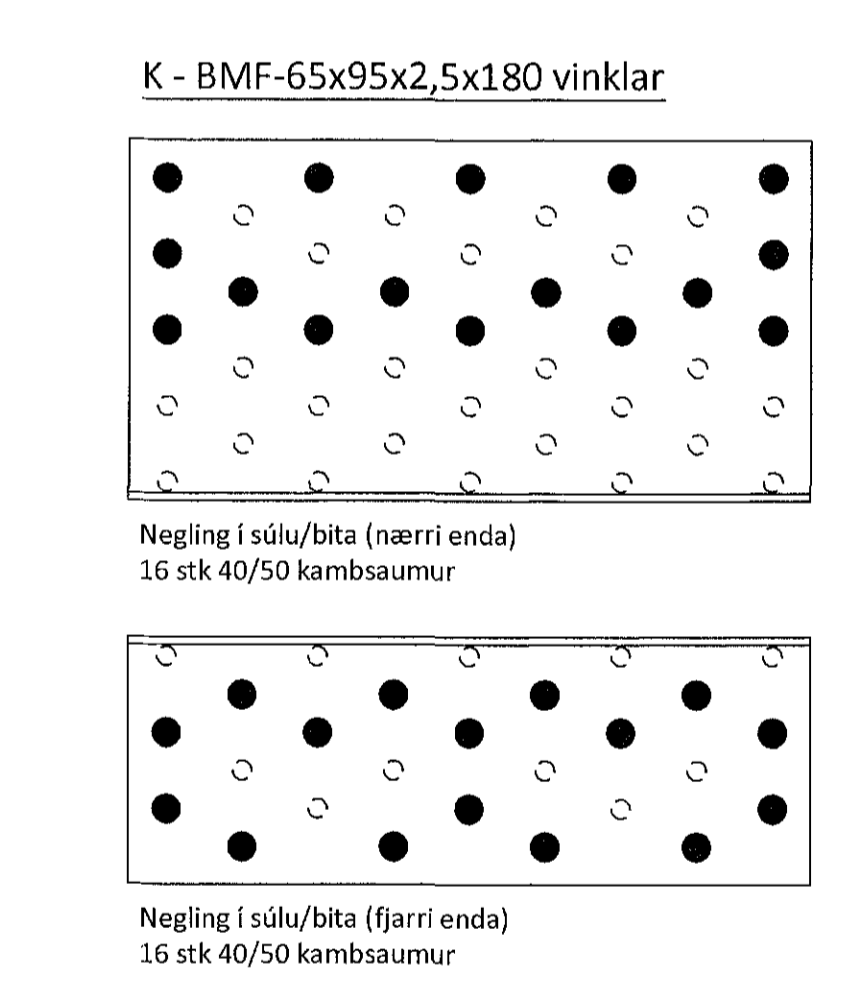
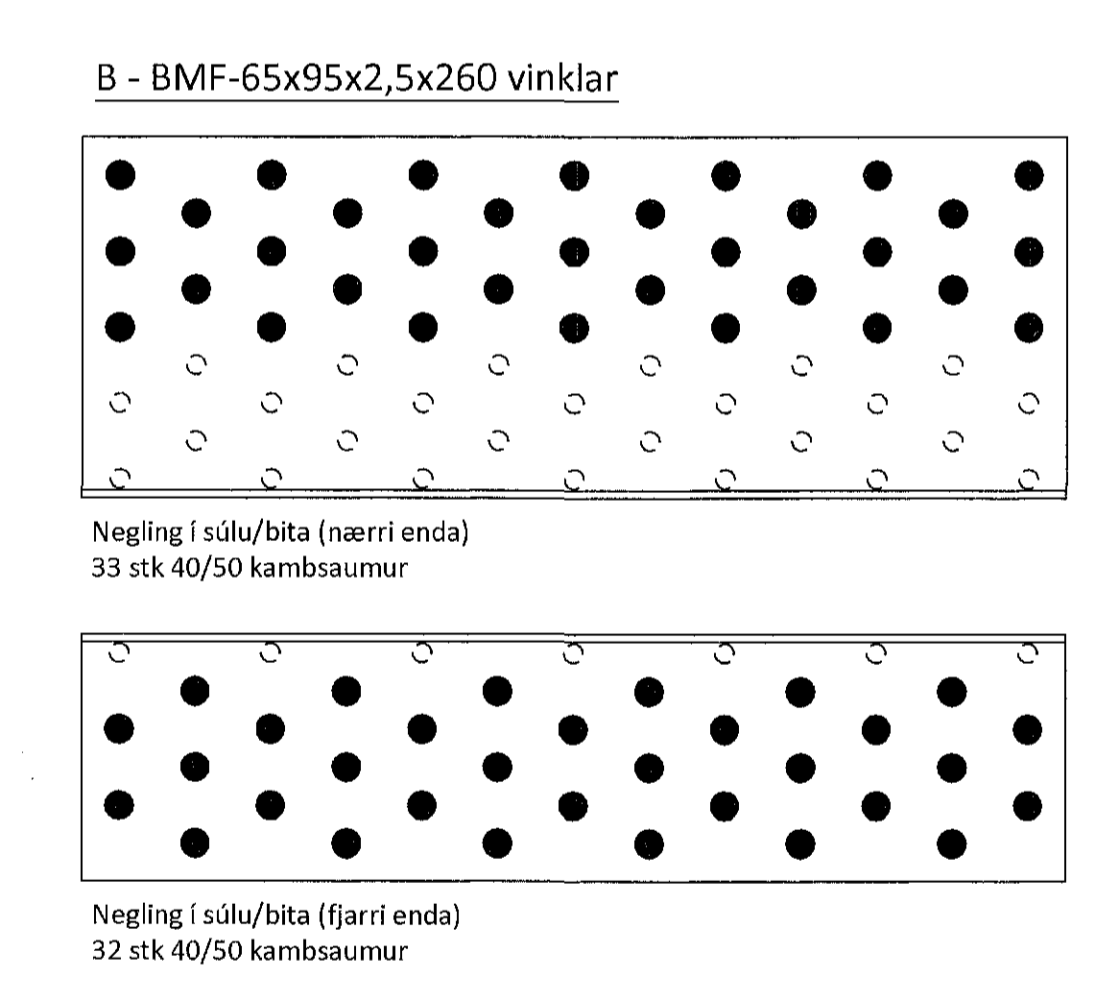
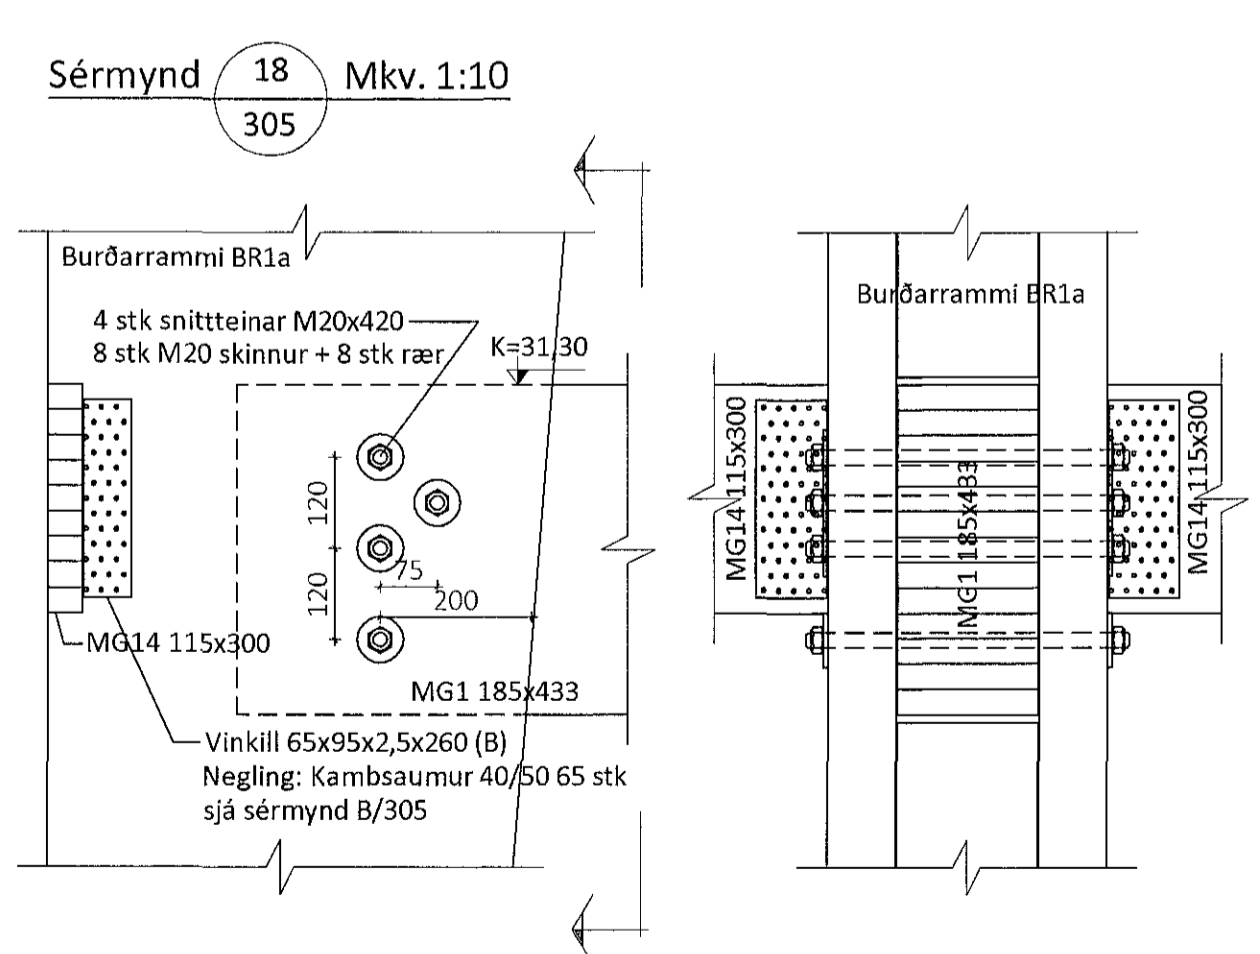
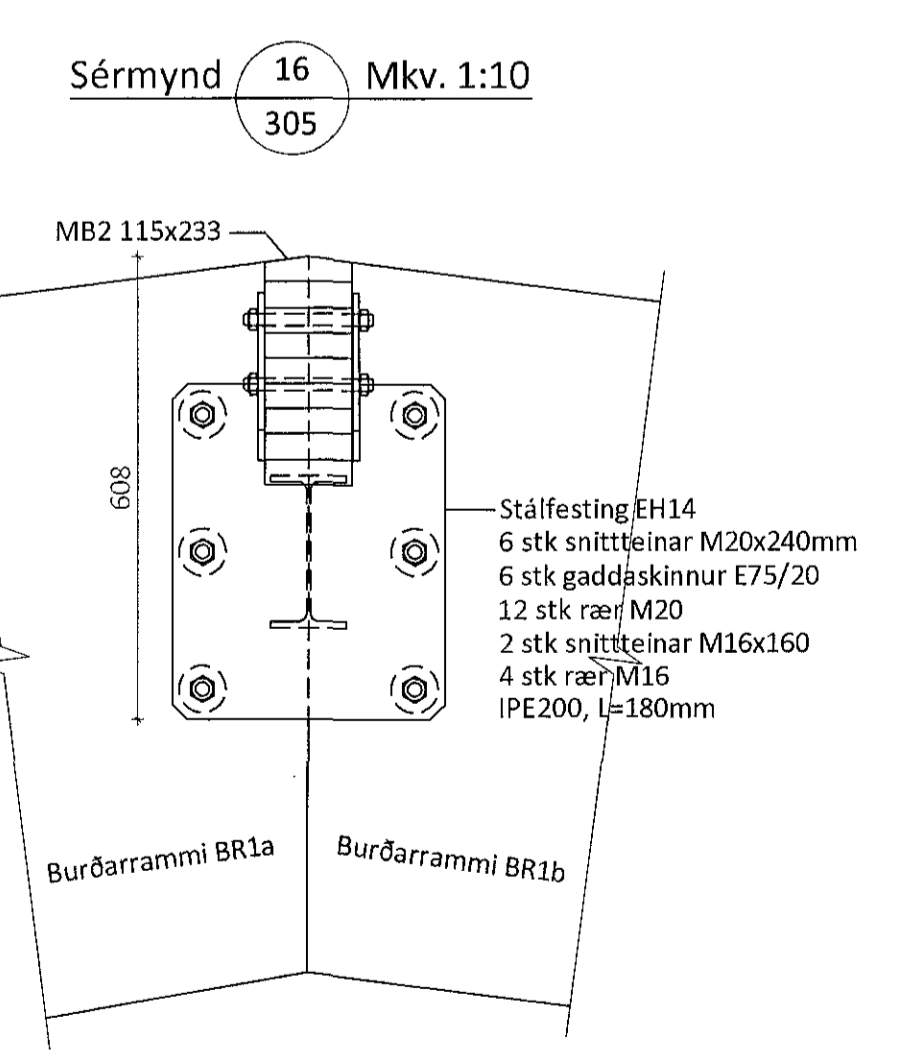
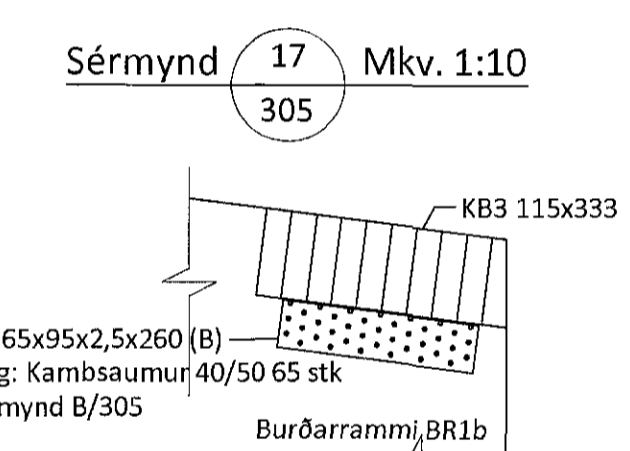
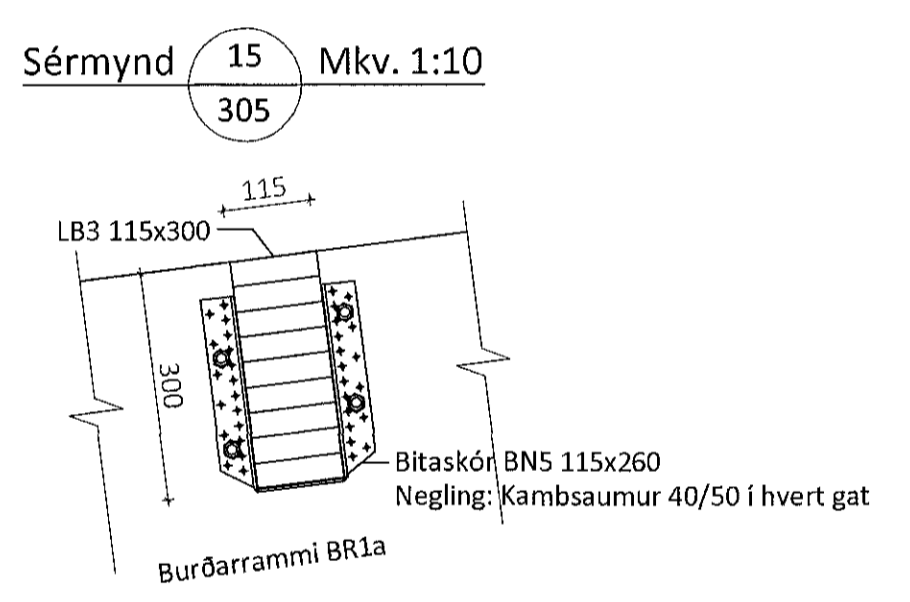
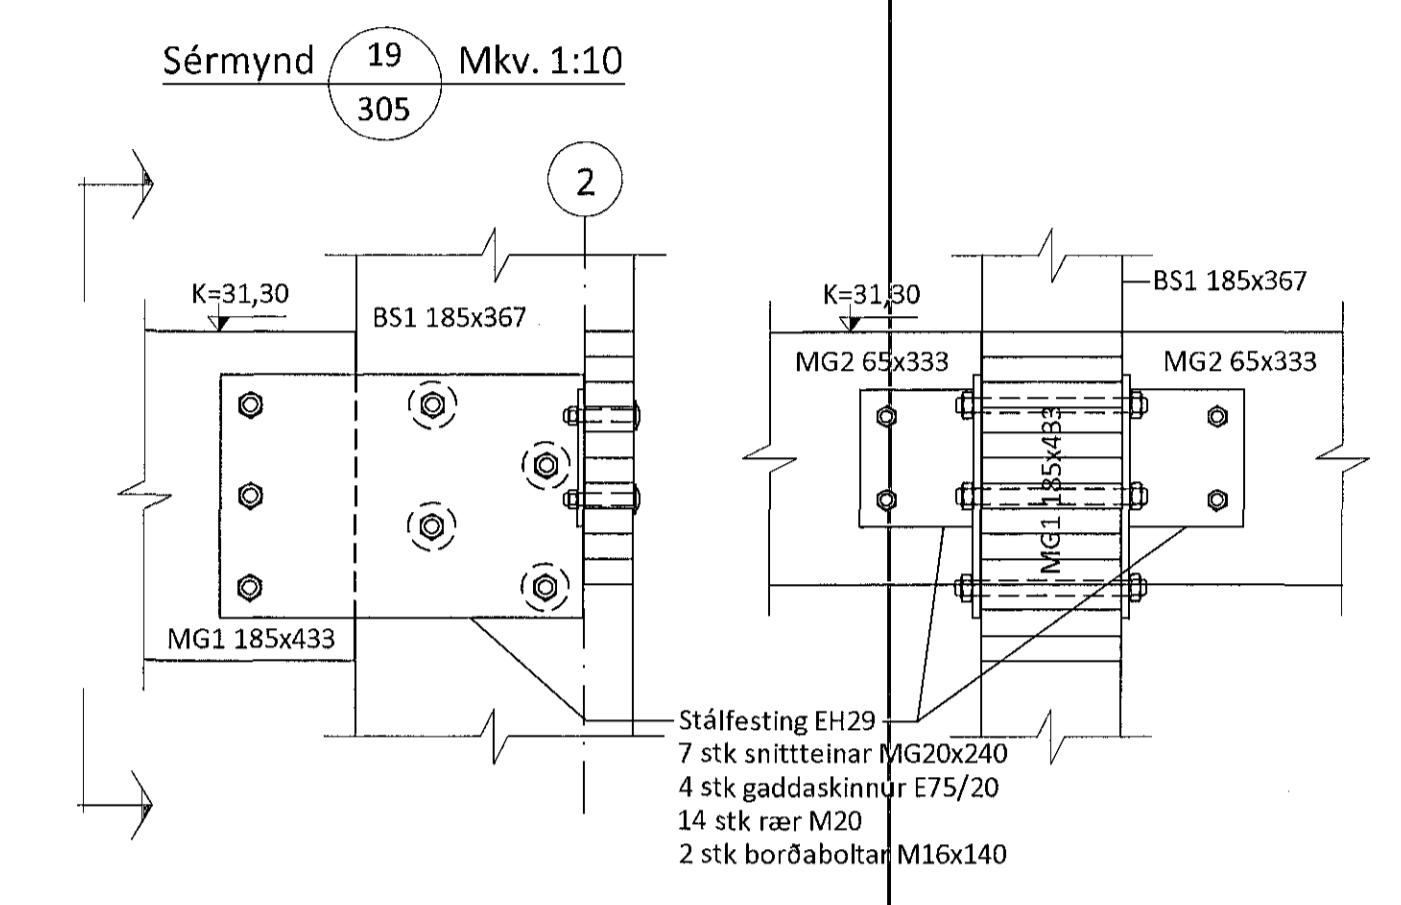


Samþykkt þann
22. maí 2018
Byggingatulltrúinn í Hálfvöðví

Teikningskrá - aðalteikningar				203428
Nr.	Heiti	Kvæði	Útgáfud.	
A-01	Grunnmynd ræðri hæðar	1:100	sept. 2017	
A-02	Grunnmynd efnri hæðar	1:100	sept. 2017	
A-03	UHR ástætur og vörður	1:100	sept. 2017	
A-04	UHR ástætur og vörður	1:100	sept. 2017	

Antun: *[Signature]* Dags. áritun: 17. apr. 2018

Skýringar
Öll mál eru í mm nema annað sé tekið fram

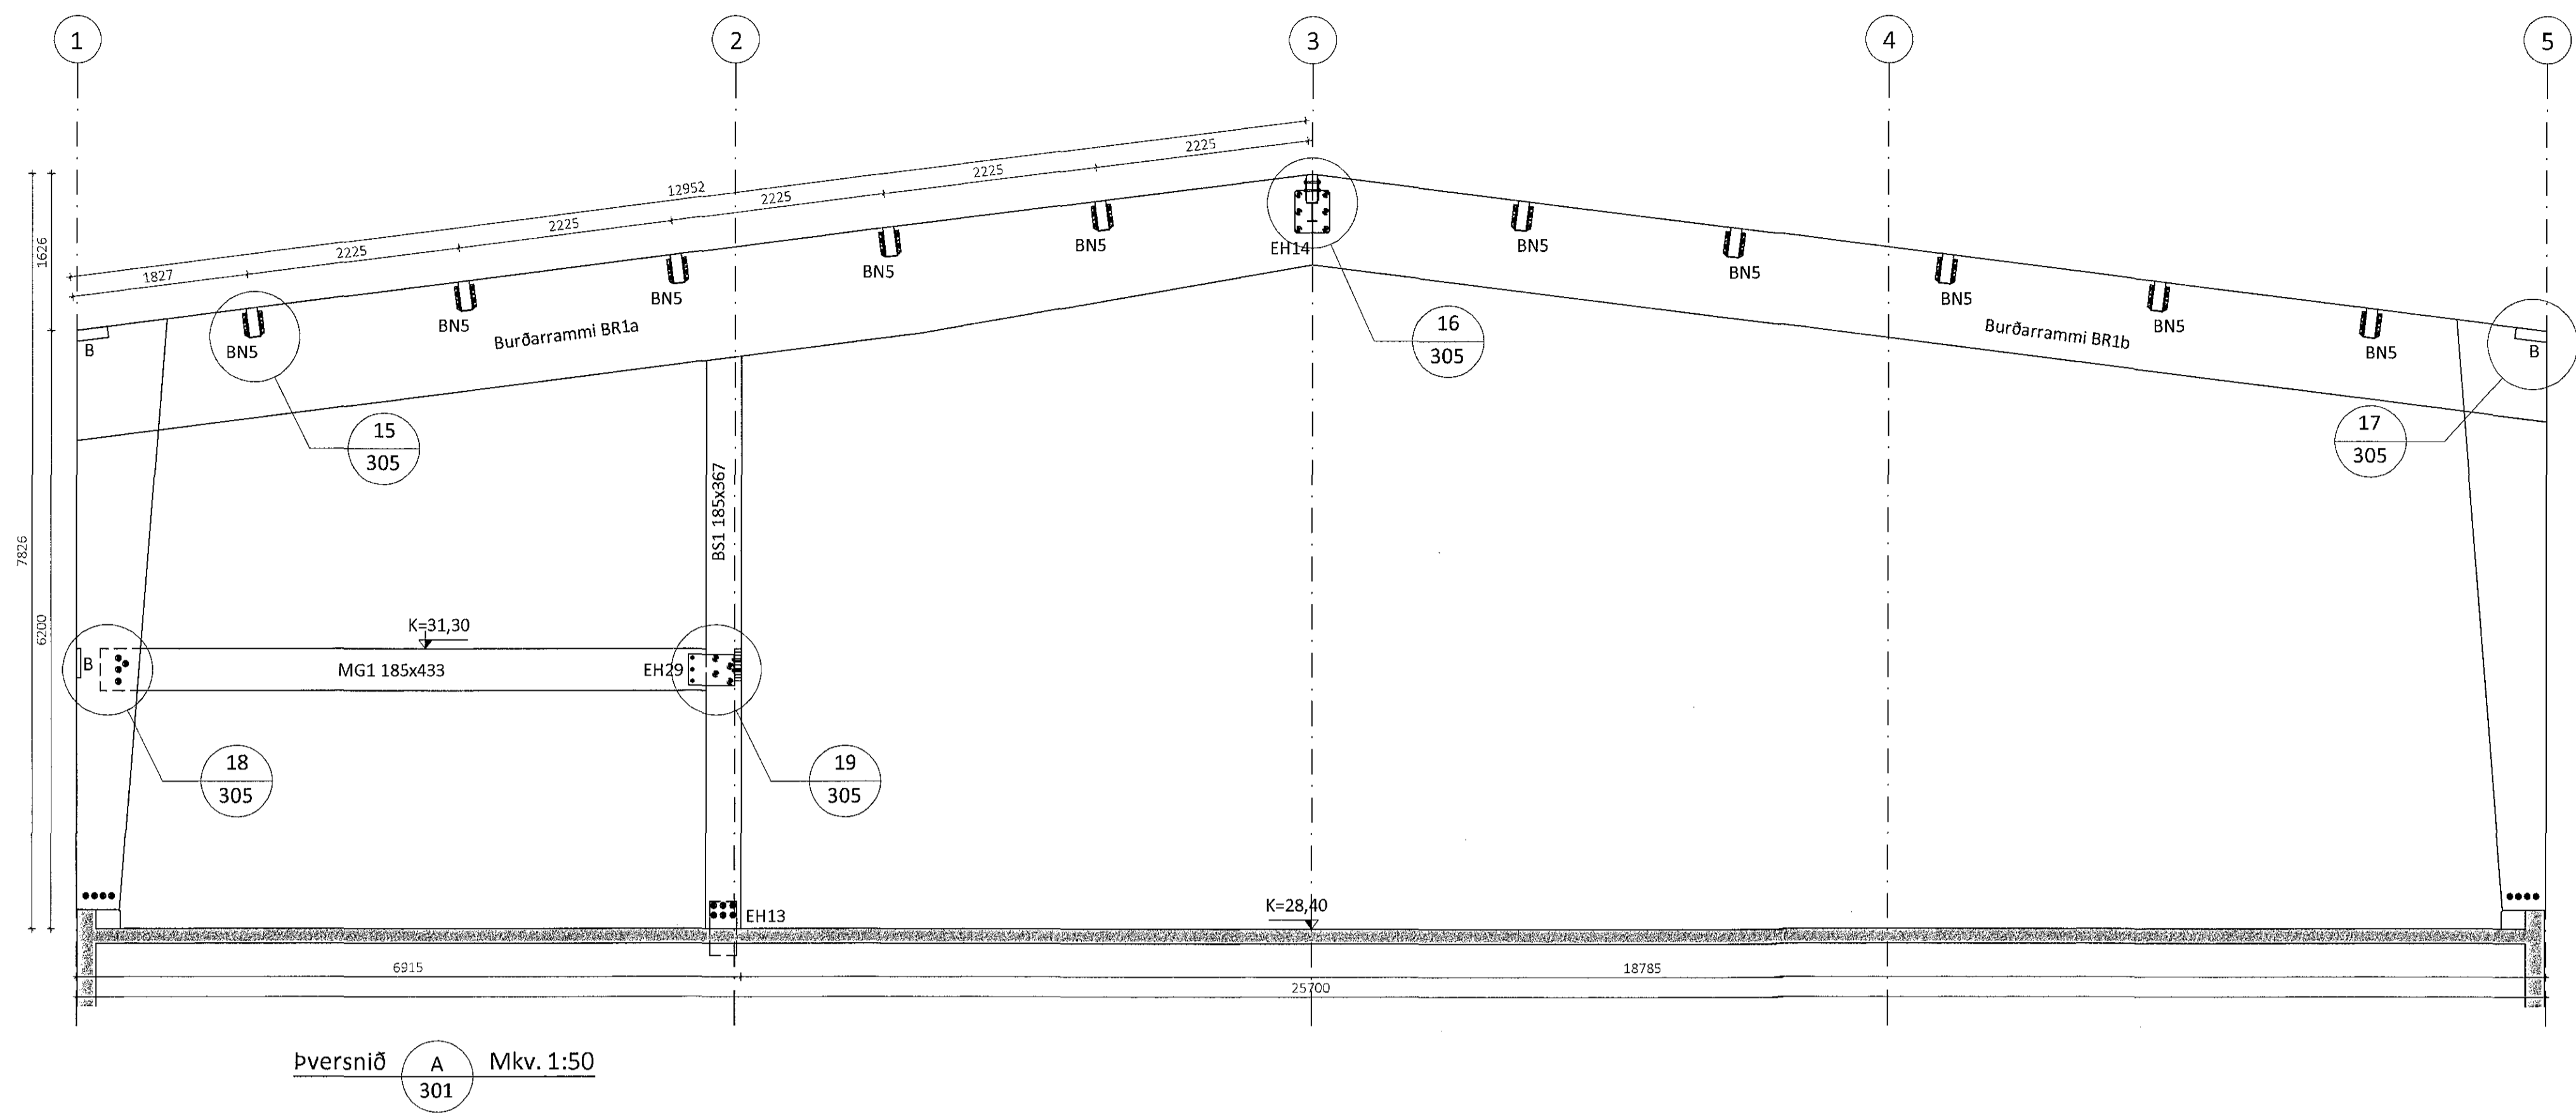

Öll afnot og áfritun teikningar að hluta eða í heild er höfð skilgrengu kvitt Útvefnet ehf.			
Útg.	Dags.	Breyting	Br. af

Útvefnet
Byggingaöndlið - Lynghúsi 2 - 110 Reykjavík
Sími: 440510-1160 - Sími: 412 5300

Hélt vefs
Einhella 9
Iðnaðar- og skrifstofuhúsnæði

Hélt teikningar
Þversnið A og sérmyndir

Teiknað af: LBS	Málfræði: 1:50, 1:10	Verknumér: DL17 039
Yfirráð af:	Dagsetning: 13.04.2018	Útgáfa nr.: 1
Bl		Nr. teikningar 305

Nafn höfundar:
Bjarni Ingibergsson
Byggingateknifræðingur
Kt. 030861-2729

Antun: *[Signature]* Dags. áritun: 17. apr. 2018

301 Einhella 9.dwg