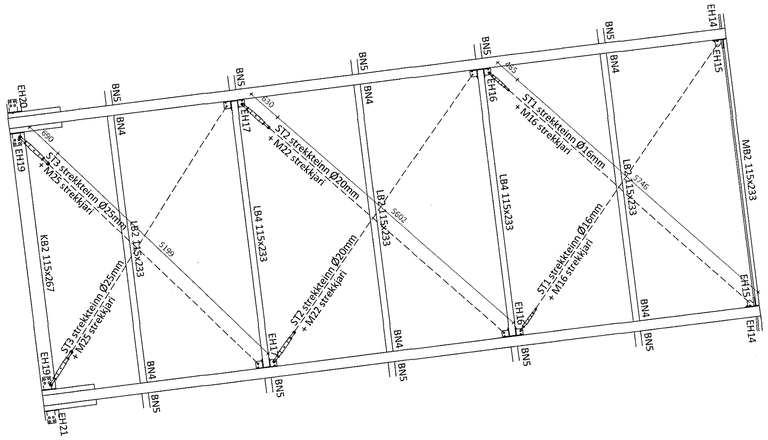

Þversnið B 306 Mkv. 1:50

Sérmynd 24 306 Mkv. 1:10

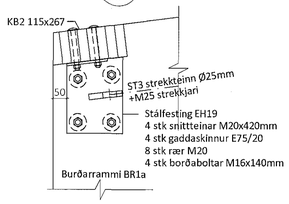

Sérmynd 25 306 Mkv. 1:10

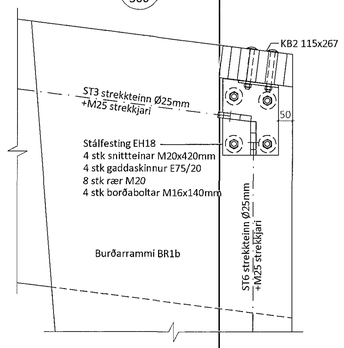

Sérmynd 26 306 Mkv. 1:10

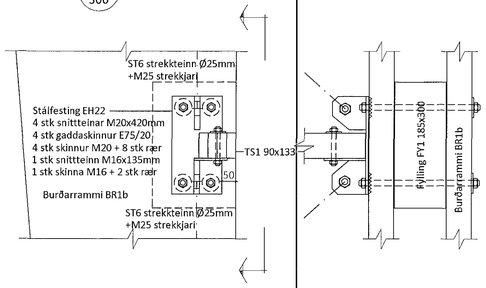

Sérmynd 20 306 Mkv. 1:10

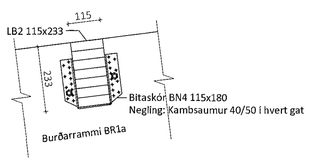

Sérmynd 21 306 Mkv. 1:10

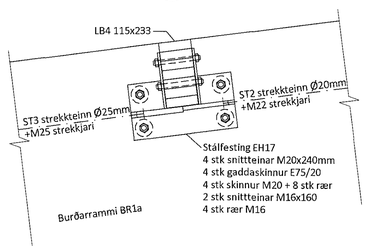

Sérmynd 22 306 Mkv. 1:10

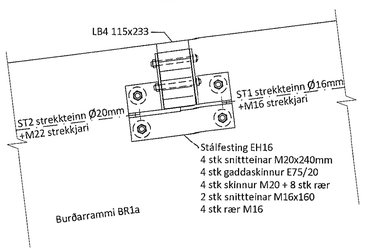

Sérmynd 23 306 Mkv. 1:10

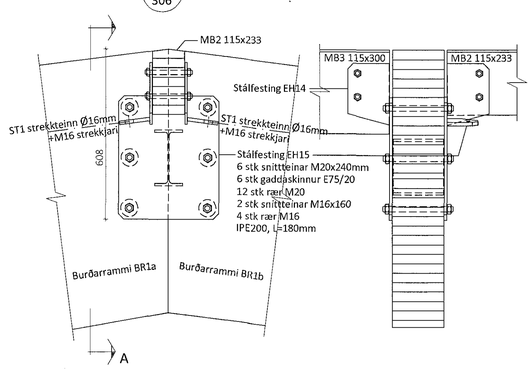

Samþykkt pann 22. maí 2018
Byggingafulltrúinn í Hafnarfirði

Teikningaskrá - aðalteikningar 203428

Nr.	Heiti	Kvarði	Útgáfud.
A-01	Grunnmynd neðri hæðar	1:100	sept. 2017
A-02	Grunnmynd efri hæðar	1:100	sept. 2017
A-03	Útlit norður og suður	1:100	sept. 2017
A-04	Útlit austur og vestur	1:100	sept. 2017

Áritun hönnunarstjóra: Dags. áritunar: 17 sep 2018

Skýringar
Öll mál eru í mm nema annað sé tekið fram

Öll afnot og afritun teikningar að hluta eða í heild er háð skriflegu leyfi LímtréVírnet ehf.

Útg.	Dags.	Breyting	Br. af

LímtréVírnet
Byggingadeild - Lyngháls 2 - 110 Reykjavík
kt. 440510-1160 - Sími: 412 5300

Heiti verks
Einhella 9
Iðnaðar- og skrifstofuhúsnæði

Heiti teikningar
Þversnið B og sérmyndir

Teiknað af:	Mælikvarði:	Verknúmer:	
LBS	1:50, 1:10	DL17 039	
Yfirfarið af:	Dagsetning:	Útgáfa nr.:	Nr. teikningar
BI	13.04.2018	1	**306**

Nafn hönnuðar: Bjarni Ingibergsson byggingatæknifræðingur Kt. 030861-2729

Áritun hönnuðar: Dags. áritunar: 31/9 2018

301 Einhella 9.dwg — Blaðstærð A1